
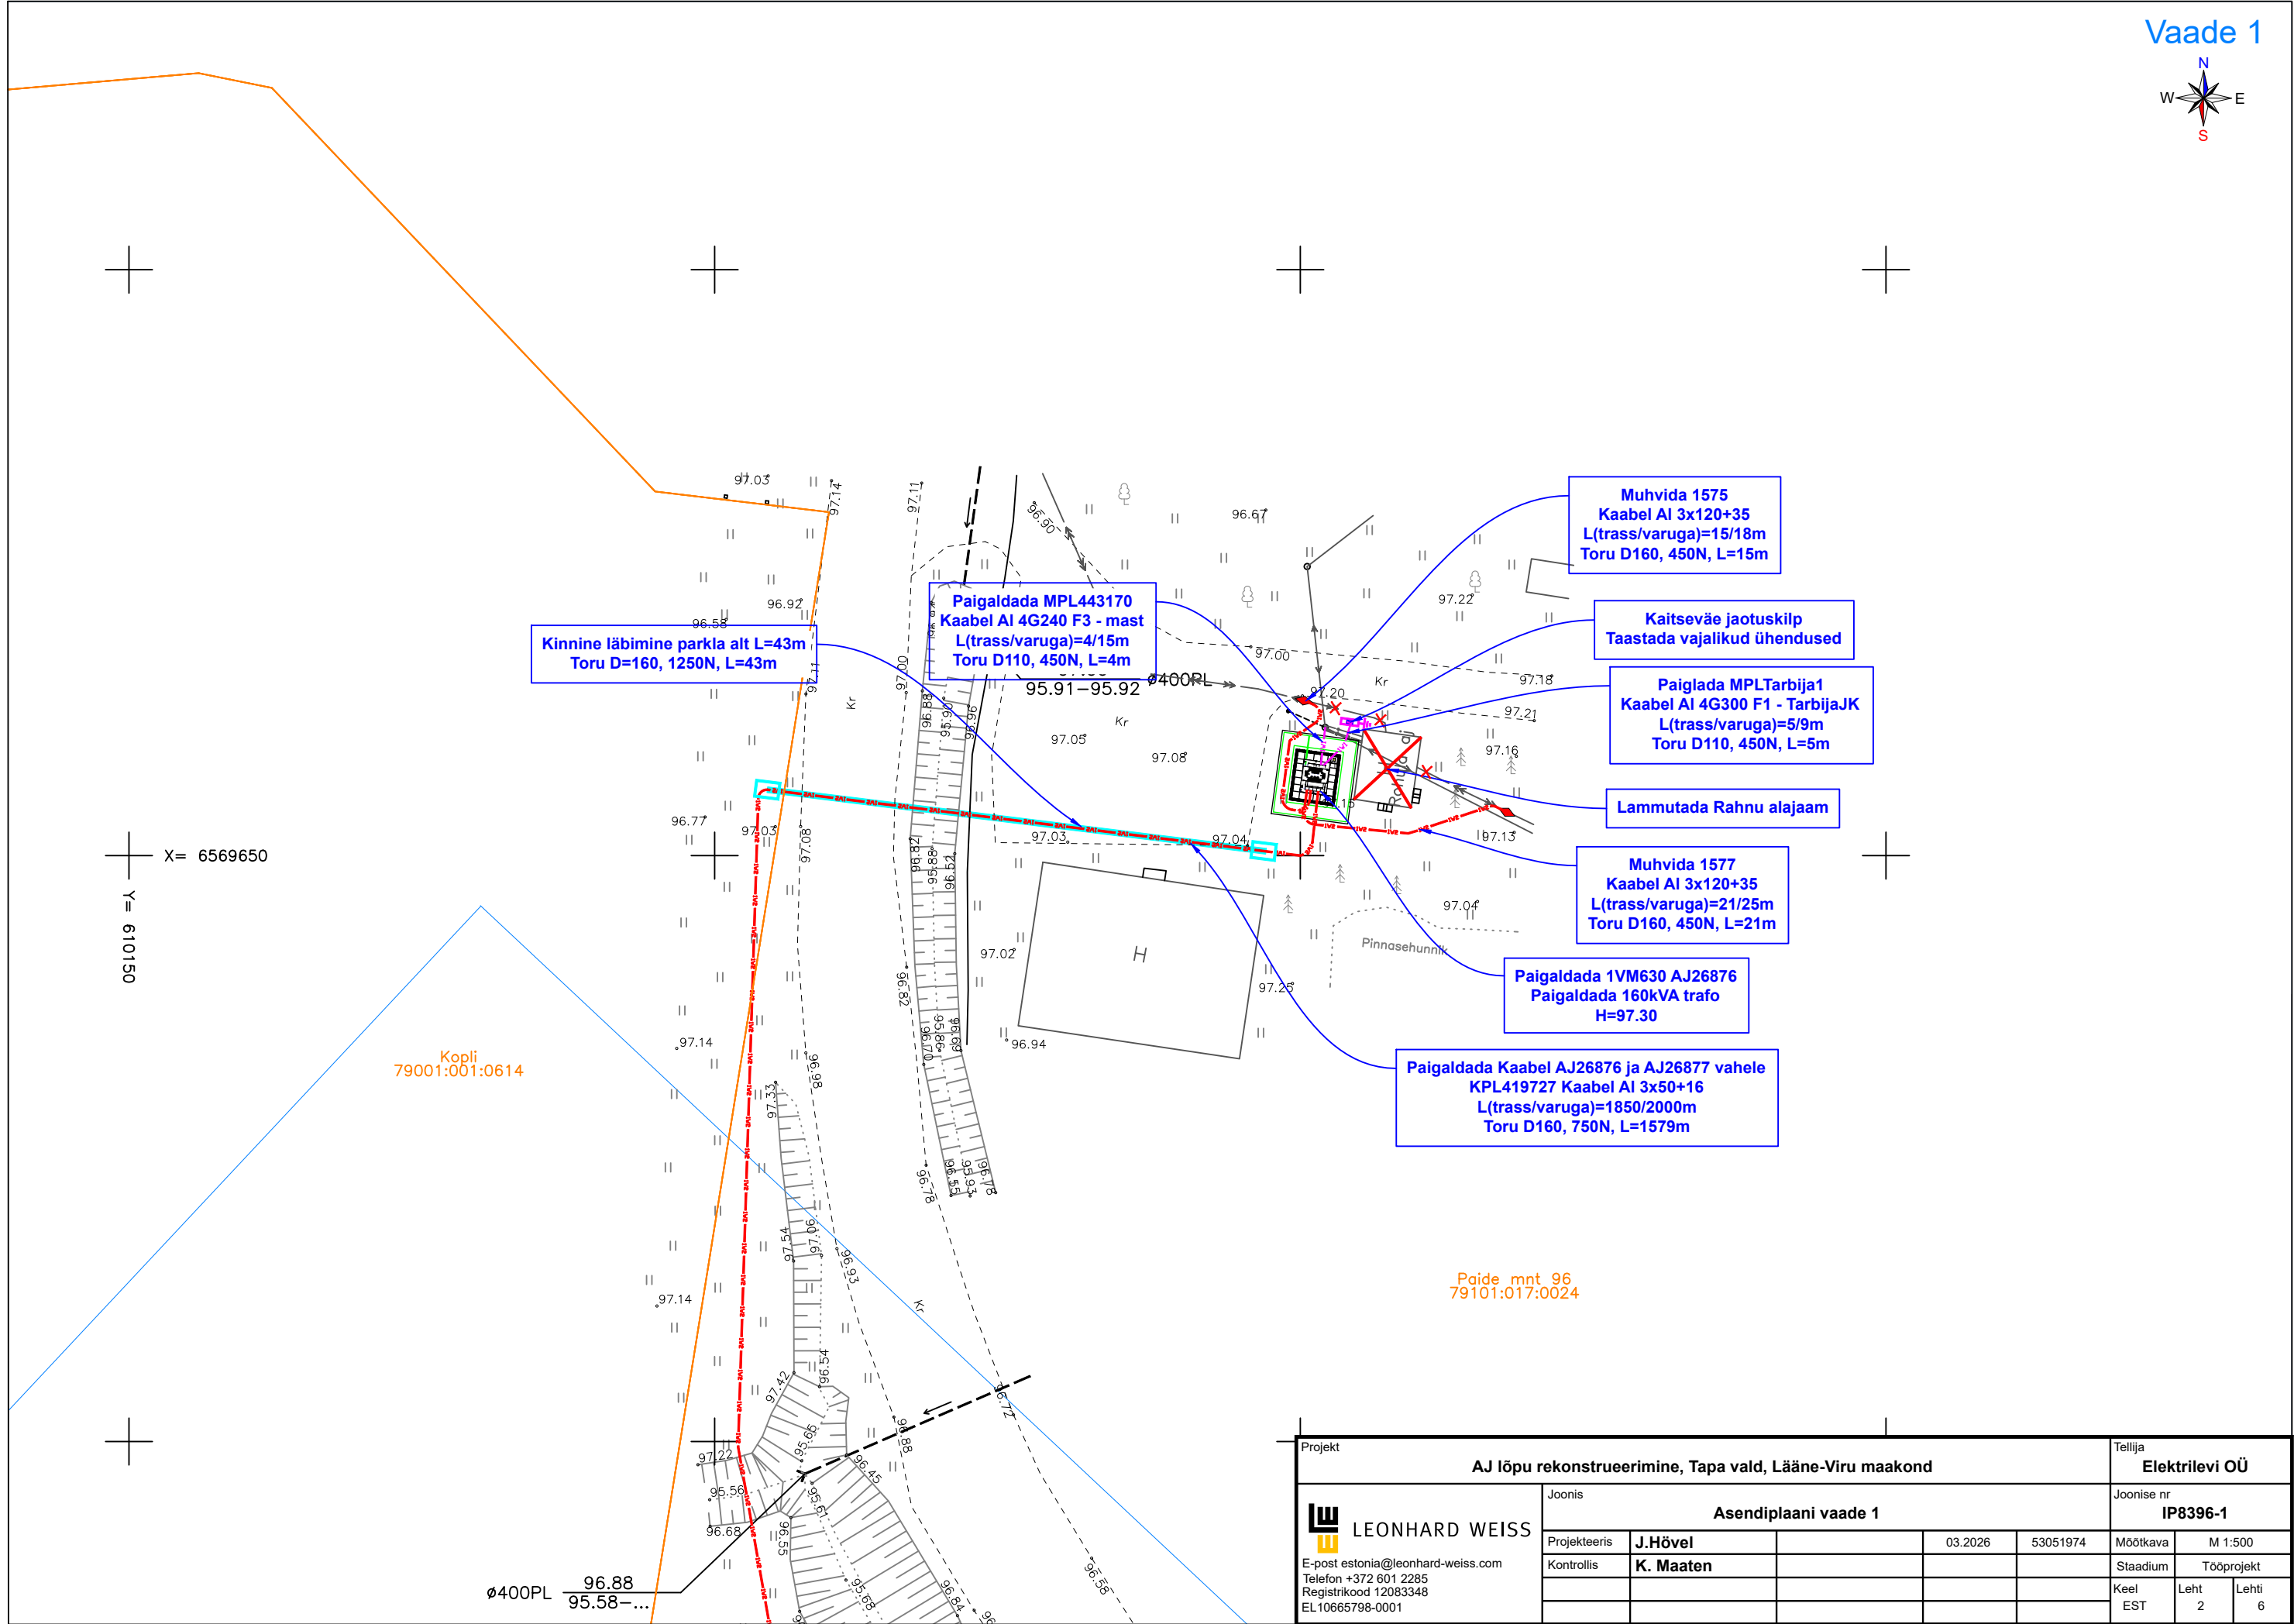


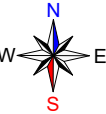

Projekt					Tellija		
AJ lõpu rekonstrueerimine, Tapa vald, Lääne-Viru maakond					Elektrilevi OÜ		
Joonis					Joonise nr		
Asendiplaani vaade 1					IP8396-1		
Projekteeris	J.Hövel		03.2026	53051974	Mootkava	M 1:500	
Kontrollis	K. Maaten				Stadium	Tööprojekt	
					Keel	Leht	Lehti
					EST	2	6