


Mhor: 1:500
Mver: 1:50

KAEVU TÄHIS	V-3	MK-1	V-4	V-18	V-16	V-12	V-10	V-9	V-17	V-19	V-15	VVI43	V-8
OLEMASOLEVA MAAPINNA KÕRGUS (m ABS)	87,60	87,60	87,60	84,10	83,00	83,50	83,50	83,50	84,50	87,55	88,65	88,64	88,90
PROJEKTEERITUD MAAPINNA KÕRGUS (m ABS)	87,60	87,60	87,60	84,10	83,00	83,50	83,50	83,50	84,50	87,55	88,65	88,64	88,90
TORU KÕRGUS PEALT (m ABS)	85,60	85,60	85,60	81,60	80,60	78,50	77,50	77,50	82,10	84,55	86,15	85,64	85,90
TORU RAJAMISSÜGAVUS	1,80	2,00	2,00	2,50	2,40	5,00	6,00	6,00	2,40	3,00	2,50	2,00	2,00
LANG	19,8m	10	0	91	12	143	125	0	41	74	10	50,4m	6,3m
TORU MATERJAL	PE 40 - 83,7m												
TORU ALUS	- 367,6m												
KONSTRUEERIMISE MEETOD	- 367,6m												
TORU TÜÜP	Projekteeritav kinnistu veetorustik - 19,8m												
VAHEKAUGUSED (m)	5,6	19,8	63,9	44,2	81,0	14,7	8,0	6,5	11,6	59,5	21,7	50,4	1,8
SIRGESTATUD TRASSI PLAAN													

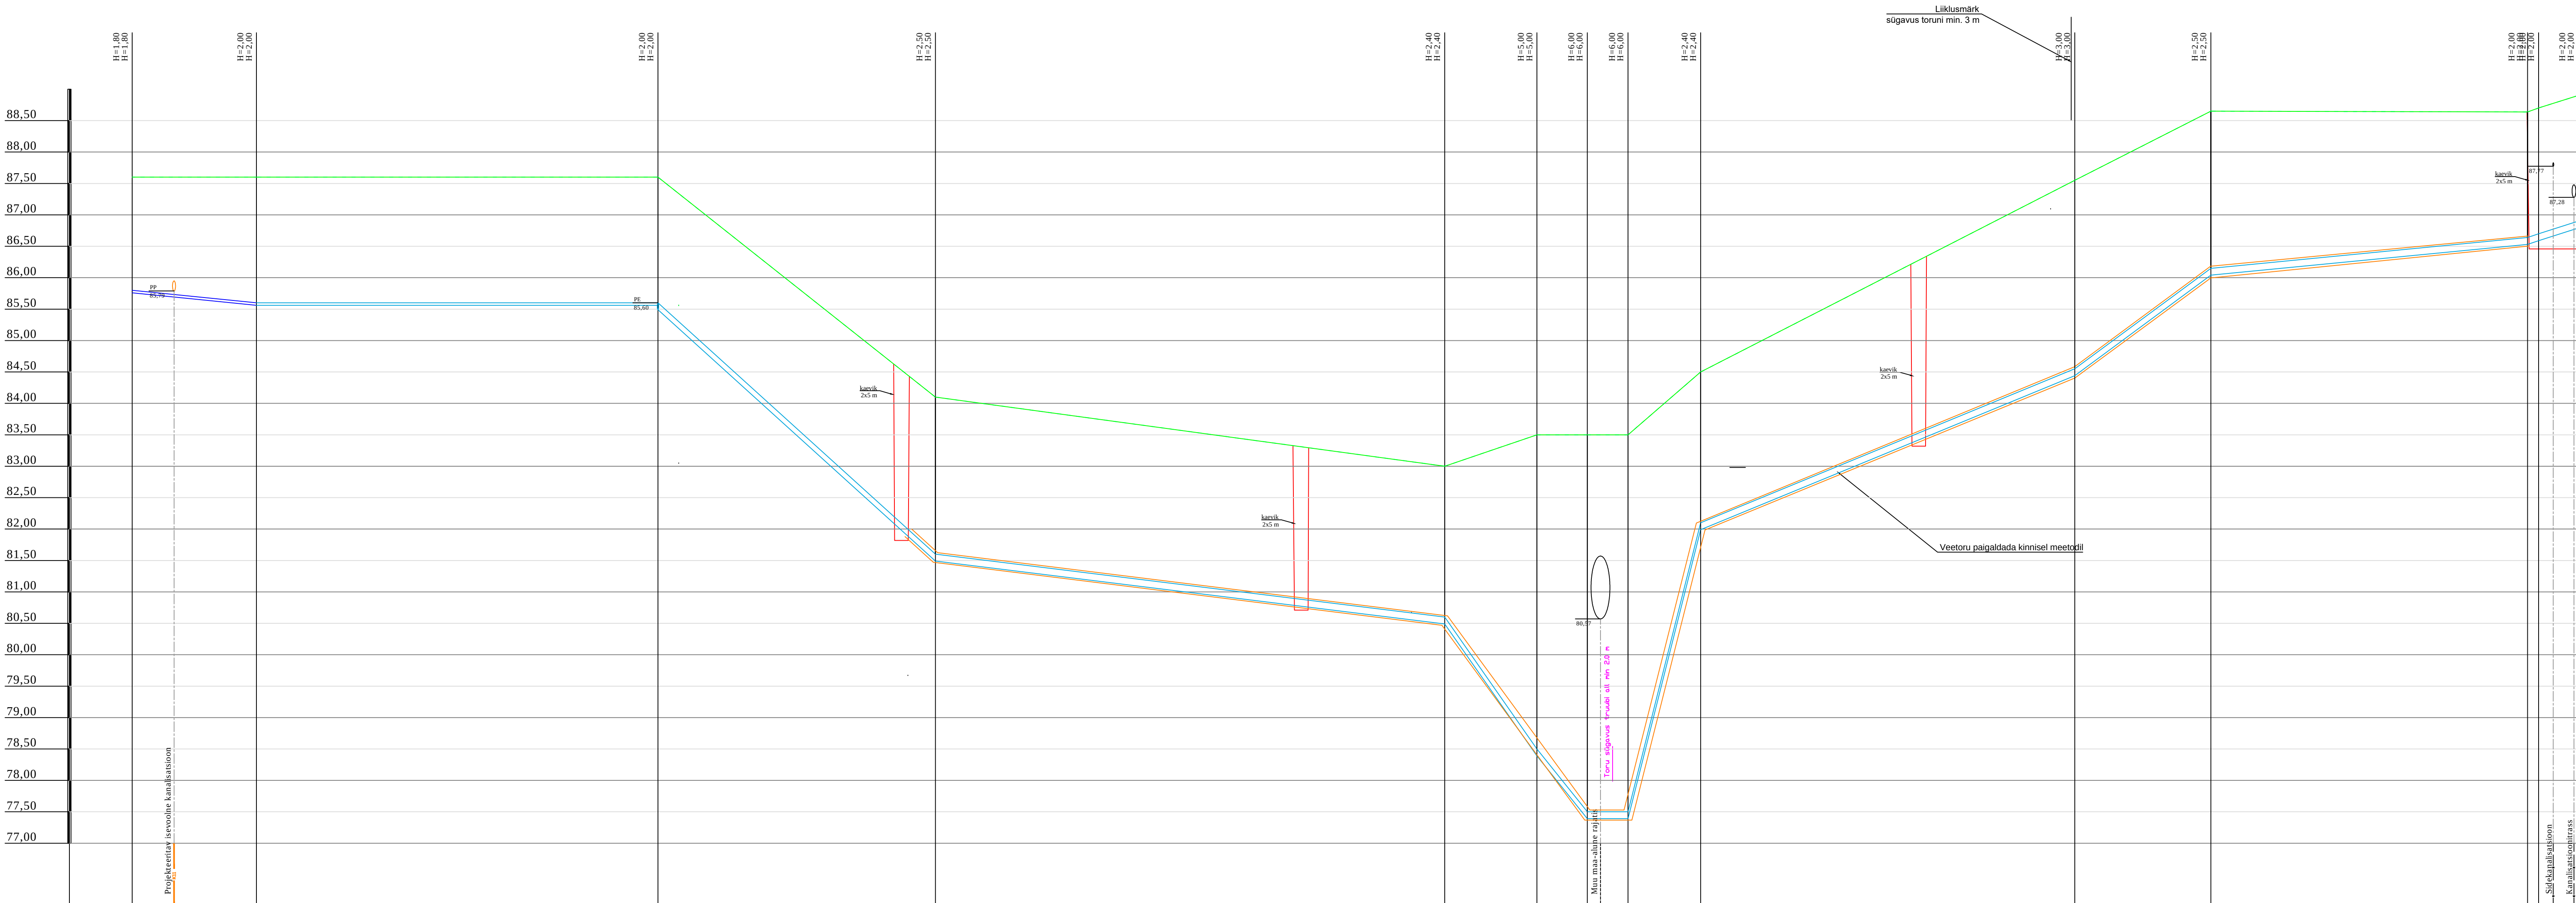

Muudatus

Muudatuse kirjeldus

ProJ

Kuupäev

TELLUKA

—

ProJ

Kuupäev

TOO NIMETUS JA ADRRESS

Kõne tee 11, Kõne alavõrk, VÕRU veeteenindus AS

Projektantsi aadress

Veetoru projekt

INSENER

IVAR PÄRN

PROJEKT

TOO NR

1625

ERIALA

VEE

STADIUM

PP

Oventrex OÜ
Kõne tee 11, Kõne alavõrk, VÕRU veeteenindus AS
Registriteknumber: 888002283
Töö nr: 11-11-11-11

INSENER
IVAR PÄRN

PROJEKT
Veetoru projekt

KUUPÄEV	TOO NR	ERIALA	JOONISE NR	STADIUM	MOOTKAVA
08.12.25	1625	VEE	5	PP	