


KÄEV					TORUÜ							
NR	Maospind (m ABS)	Koosa (m ABS)	Põhi (m ABS)	Diam (mm)	Materjal	Koosa	NR	Põhis (m ABS)	Diam (mm)	Materjal	Suub	Märksused
K15	4.89	4.88	3.38	500	PE	Malm	1	3.38	160	PP	K16	joeluskäev
							2	3.40	160	PP		
							3	3.38	160	PP		
KK45	4.89	4.88	3.46	160	PE	Malm	1	3.46	160	PP	K15	kontrollkäev

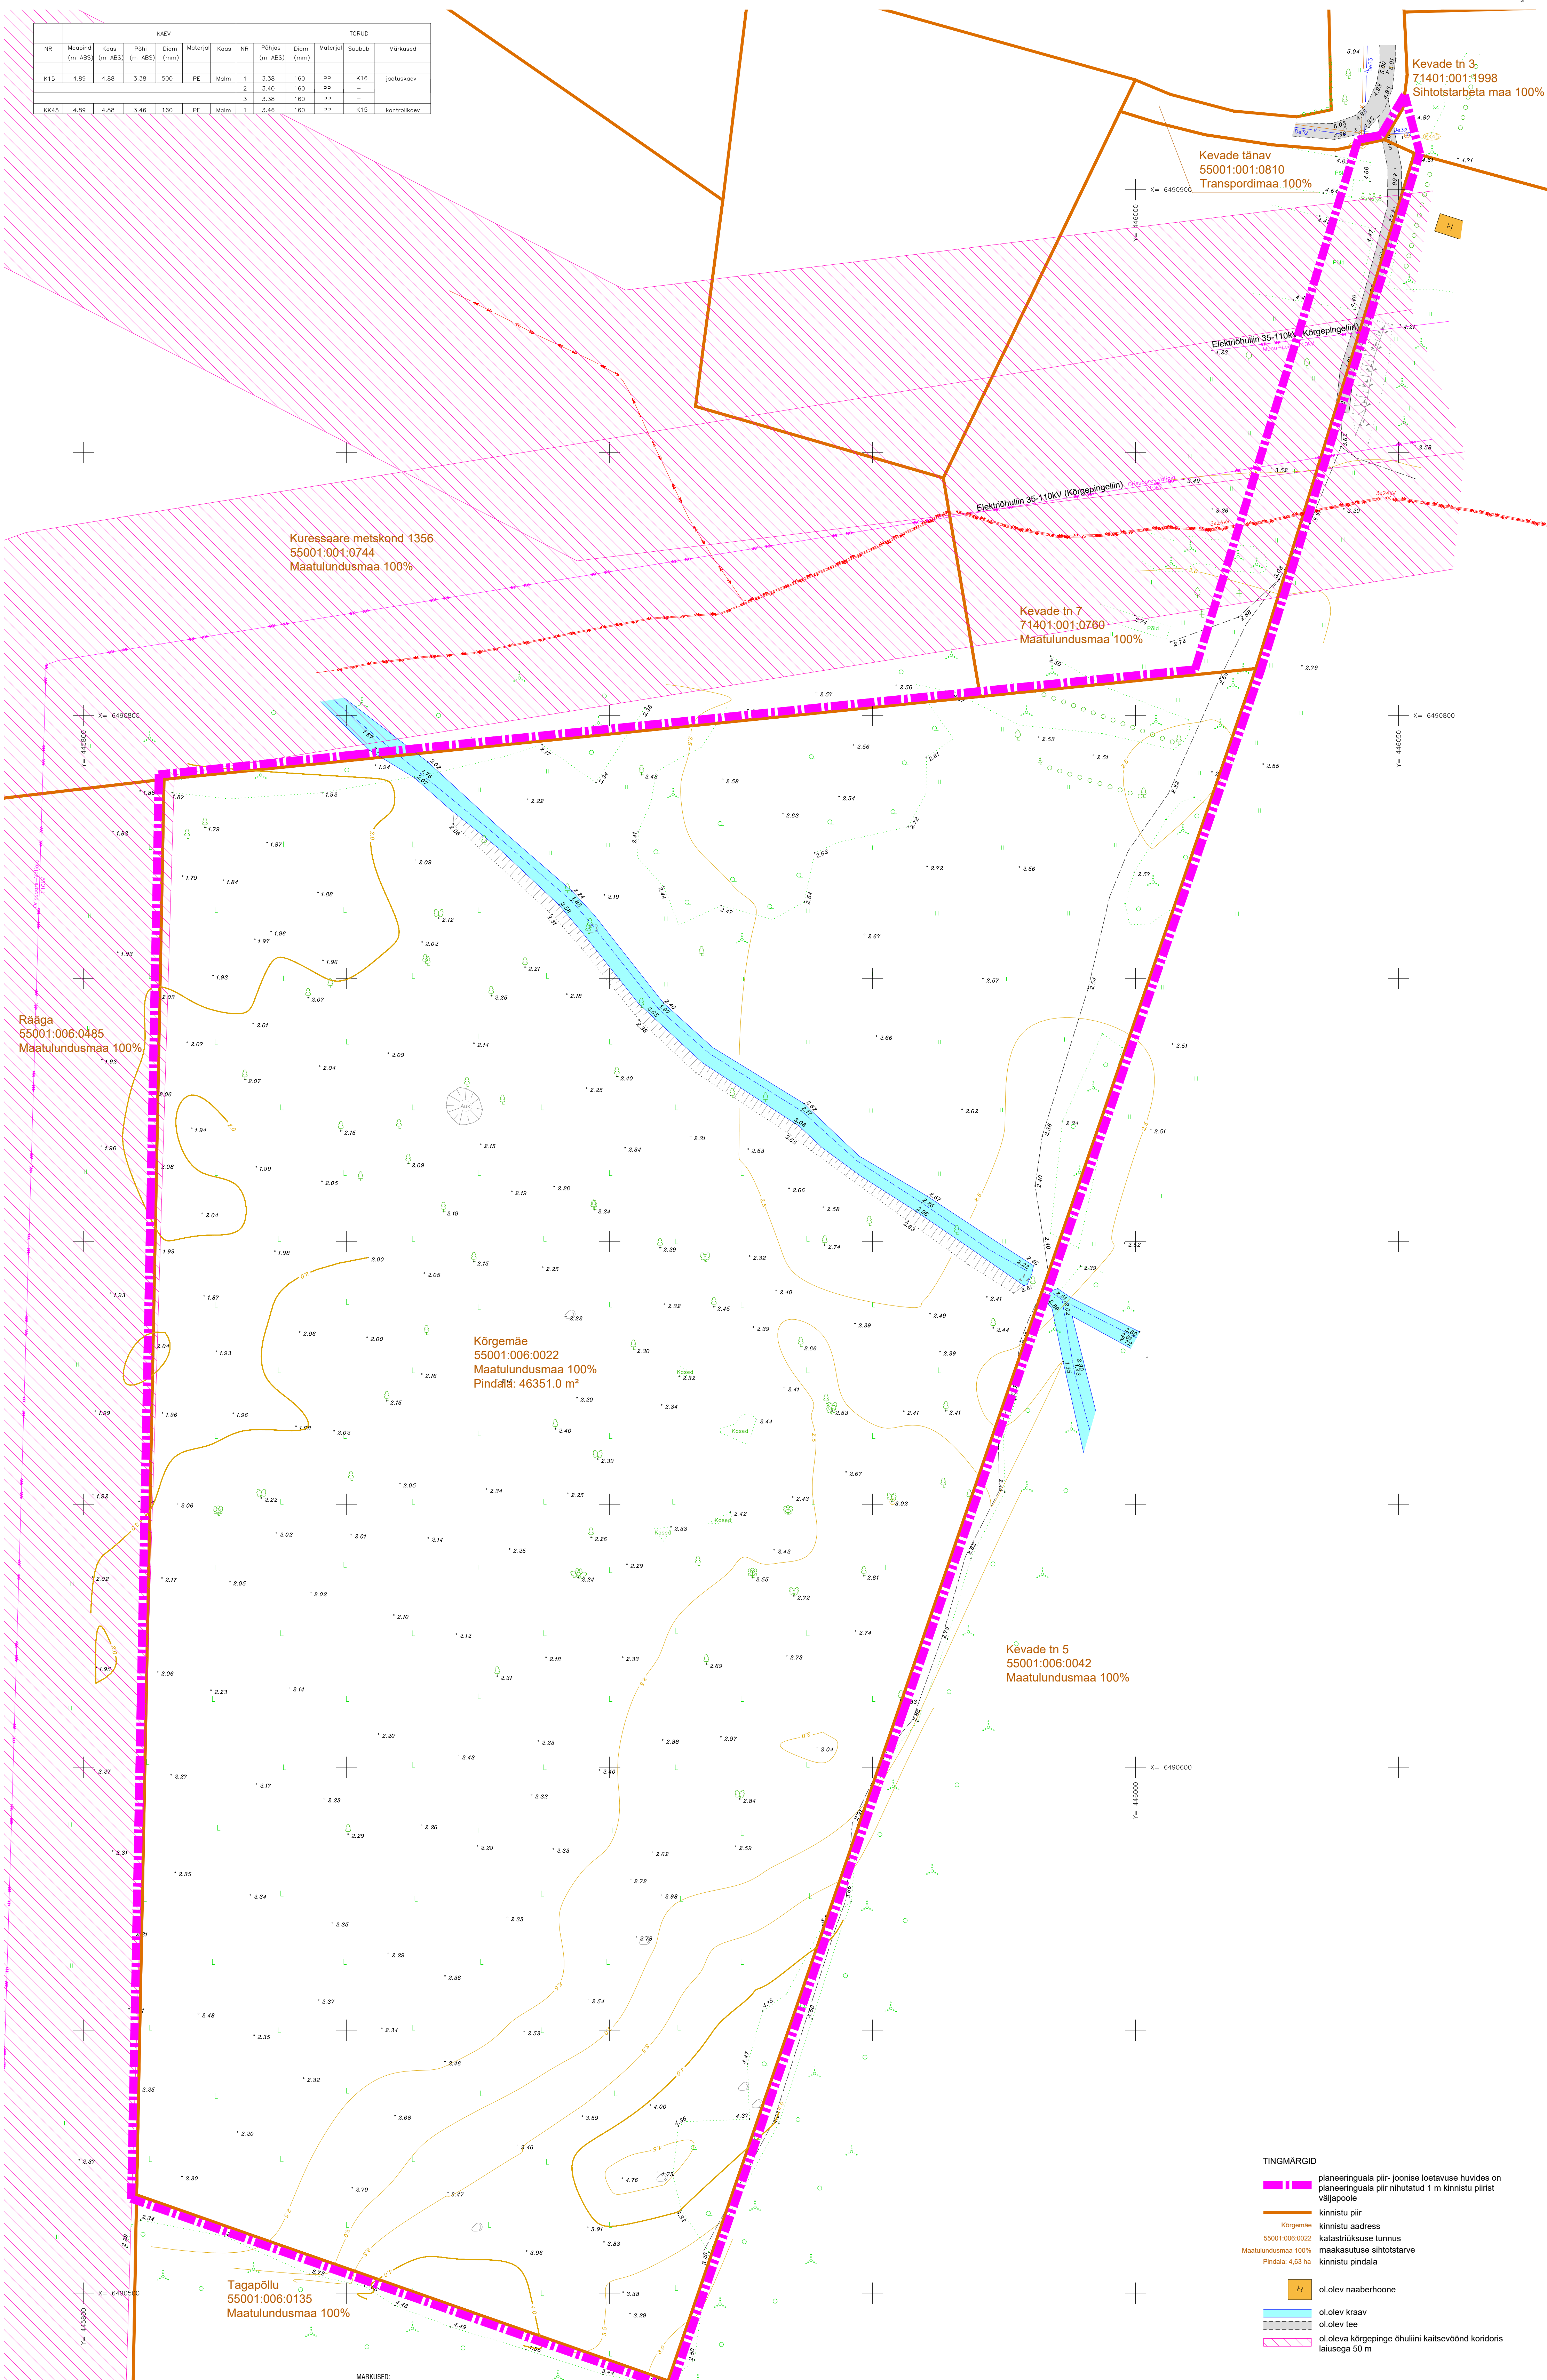

**TINGMÄRGID**

- planeeringuala piir- joonise loetavuse huvides on planeeringuala piir nihutatud 1 m kinnistu piirist väljapoole
- kinnistu piir
- Kõrgemäe kinnistu aadress
- 55001:006:0022 katastrirakuse tunnus
- Maatulundusmaa 100% maakasutuse sihtotstarve
- kinnistu pindala
- ol.olev naaberhoone
- ol.olev kraav
- ol.olev tee
- ol.oleva kõrgepinge õhulini kaitsevöönd koridoris lausega 50 m

MARKUSED:  
 Koordinaadid: L-EST '97 SÜSTEEMIS  
 Kõrgemäe: EHK000  
 Kat pindid 27.11.23, Maa-amet

<b>RAE GEODEESIA</b>		INGENIÖRITÄHTSUS	
MARTIN LINDE		MARTIN LINDE	
MART RAE		MART RAE	

ERAIK		Geodeetiline alusplaan	
Kõrgemäe maauksuse GA		1:500	
Kõrgemäe, Põripõllu küla		1	
Saaremaa vald, Saaremaa		TJ-23-25-10	

Märkus:  
 topo-geodeetiline mõõdistuse teostas 22.11.2023 Rae Geodeesia OÜ, töö nr TJ-23-25-10. Koordinaadid L-EST '97 süsteemis, kõrgused EH-2000 Amsterdami süsteemis.

Projektijuht-planeerija		Töö nimetus:	
Evelyn Ehrpas		Saare maakonnas, Saaremaa vallas,	
Vastutav insk		Põripõllu külas Kõrgemäe detailplaneering	
Liina Ollema			
Kuupäev:		05.07.2024	

Joonis:	Tugiplaan	Möötkava:	1:500
Töö nr:	3/2023	Joonise nr:	2
Huvitatud isik: Autonoomne Saaremaa OÜ		Detailplaneeringu koostamise korraldaja: Saaremaa Vallavalitsus	



ThinkTerra OÜ, registrikood: 16734833, info@thinkterra.ee, https://thinkterra.ee