
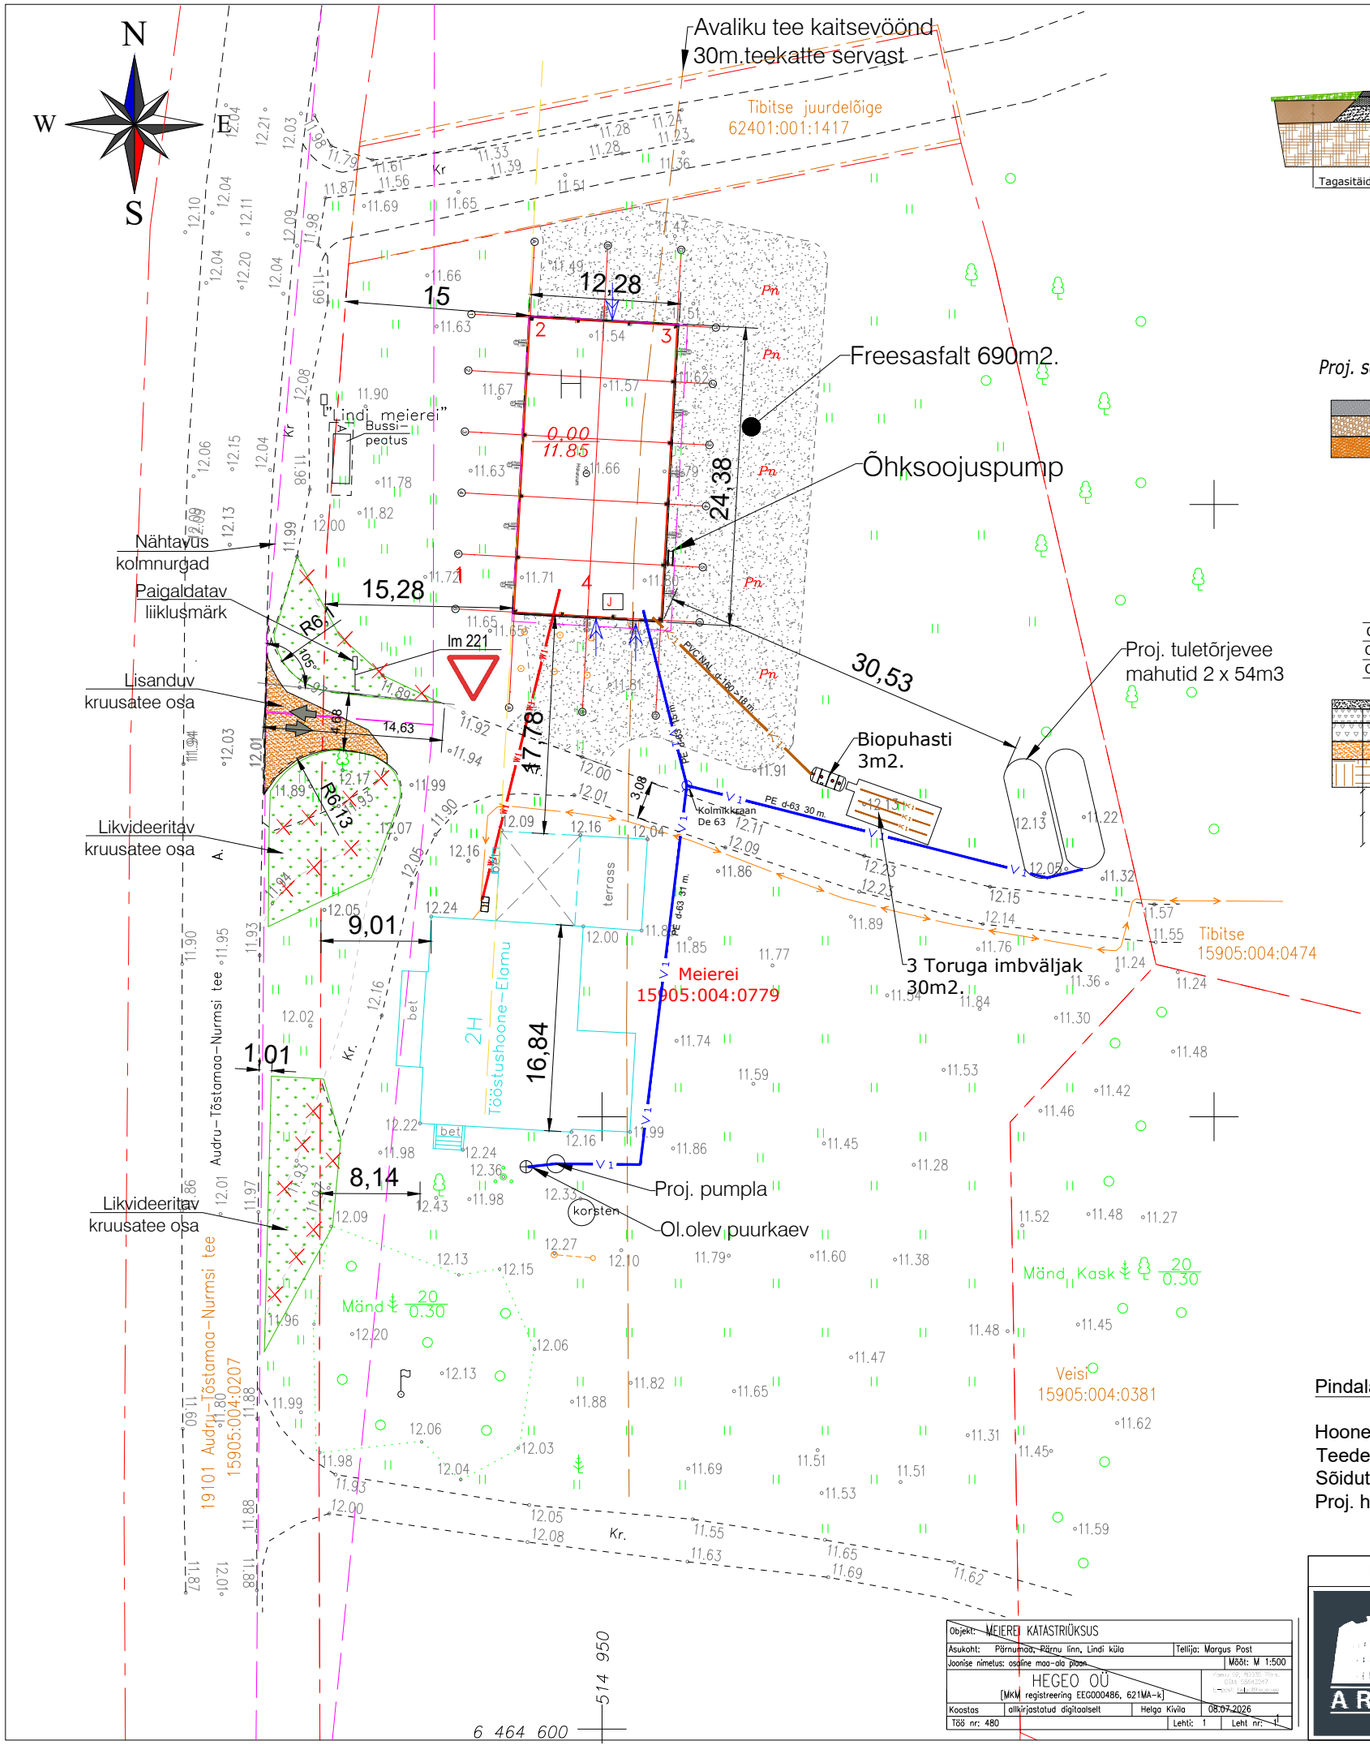



Platside lõige

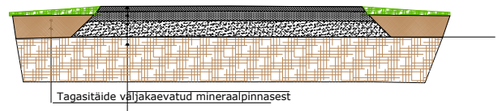

Tagasitäide väljakaevatud mineraalpinnasest

Freesasfalt	7cm
Lubjakivikillustikalus fr.16-32	15cm
Täiteliiv (f≥0,5m/ööp, Kt=0,95)	~30cm
Geotekstiil	
Ol. olev pinnas	


Proj. sõidutee lõige

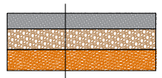

Purustatud kruus	12 cm.
Kruusalus	20 cm.
Ol.olev saviliivpinnas	

Proj. muruala lõige

Ol.olev asfaltkate
Ol.olev killustikualus
Ol.olev saviliivpinnas

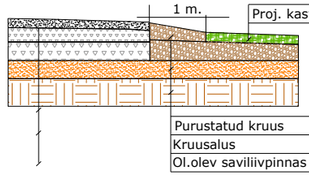

Purustatud kruus	12 cm.
Kruusalus	20 cm.
Ol.olev saviliivpinnas	

TINGMÄRGID

- KINNISTU PIIR
- 15905:004:0779 KATASTRIÜKSUSE NR
- HOONESTUSALA
- H PROJEKTEERITAV HOONE
- H OLEMASOLEV HOONE
- OLEMASOLEV HALJASTUS
- PROJEKTEERITAV HALJASTUS
- OLEMASOLEV MP KAABEL
- PROJEKTEERITAV MP KAABEL
- PROJEKTEERITAV VEETRASS
- PROJEKTEERITAV PVC NAL. KANALISATSIOONITORU
- PROJEKTEERITAV REOVEE OMAPUHASTI
- JUURDEPÄÄS MAAÜKSUSELE
- SISSEPÄÄSUD HOONESSE
- 5.91 OLEMASOLEVAD KÕRGUSMÄRGID
- 3.10 PROJEKTEERITAVAD KÕRGUSMÄRGID
- 0,00 / 11.85 PROJEKTEERITAV PÕRANDA KÕRGUSMÄRK
- J JÄÄTMETEKONTEINER
- OLEMASOLEVAD TEED
- LIKVIDEERITAVAD TEEDE OSAD
- PROJEKTEERITAVAD FREESASFALTALAD
- PROJEKTEERITAV KRUUSATEE ÕGVENDUS
- Pn PROJEKTEERITAV PARKIMISALA

KINNISTU PROJEKTEERITAVAD TEHNILISED NÄITAJAD:

Tunnus	15905:004:0779
Lähiaadress	Meierei, Lindi küla, Pärnu linn, Pärnu maakond
Sihtotstarve 1	Elamumaa 50%
Sihtotstarve 2	Tootmismaa 50%
Pindala	9219.0 m²
Haljastuse % kinnistu pinnast:	38 %(10541m2)
Parkimiskohti kuni	10

Hoone proj. tehnilised andmed:

Kasutusotstarve:	12529 Muu laohoone
Ehitisealune pind	- 299,5m2
Hoone maapealse osa alune pind	- 299,5 m2
Suletud netopind	- 288,8 m2
Köetav pind	- 288,8 m2
Tehnopind	- 0 m2
Ruumide arv	- 1
Korruseid	- 1
Absoluutkõrgus	- 19,9 m.
Sügavus	- 0 m.
Kõrgus	- 8,0 m.
Pikkus	- 24,4 m.
Laius	- 12,3m.
Maht	- 2097,7m3
Maapealse osa maht	- 2097,7m3
Tuleohutusklass	- TP 3

Pindalad

Hoonealune väljakaeve	300 m2
Teedealune väljakaeve	690 m2
Sõidutee õgvendus	35 m2
Proj. haljastus suletavatel teedel	278 m2

Objekt: MEIEREI KATASTRIÜKSUS			
Asukoht: Pärnumaa, Pärnu linn, Lindi küla		Tellija: Margus Post	
Joonise nimetus: osaline maa-ala plaan			Mõõt: M 1:500
HEGEO OÜ [MKM registreering EEG000486, 621MA-k]			
Koostas	allkirjastatud digitaalselt	Helgo Kivila	08.07.2026
Töö nr: 480		Leht: 1	Leht nr: 1

Koostas : Ove Rae Kontrollis: Anu Kuningas Kuup: 31/08/2026

Mõõt: 1 : 500 F: A-3

Staadium: Põhiprojekt

Objekt: Abihoone ehitusprojekt. Tellija: Margus Post

Aadress: Meierei, Lindi küla, Pärnu linn, Pärnu maakond. Töö nr: 01/2026

Joonis: Asendiplaan

Joonis nr: PP 01

Artestplan OÜ, Tuleviku tn 30, Kehra linn, Anija vald, Harjumaa. 74305

Reg: **16836731** MTR-EEP005257 tel: 55993445, e-mail: artestprojekt@gmail.com