


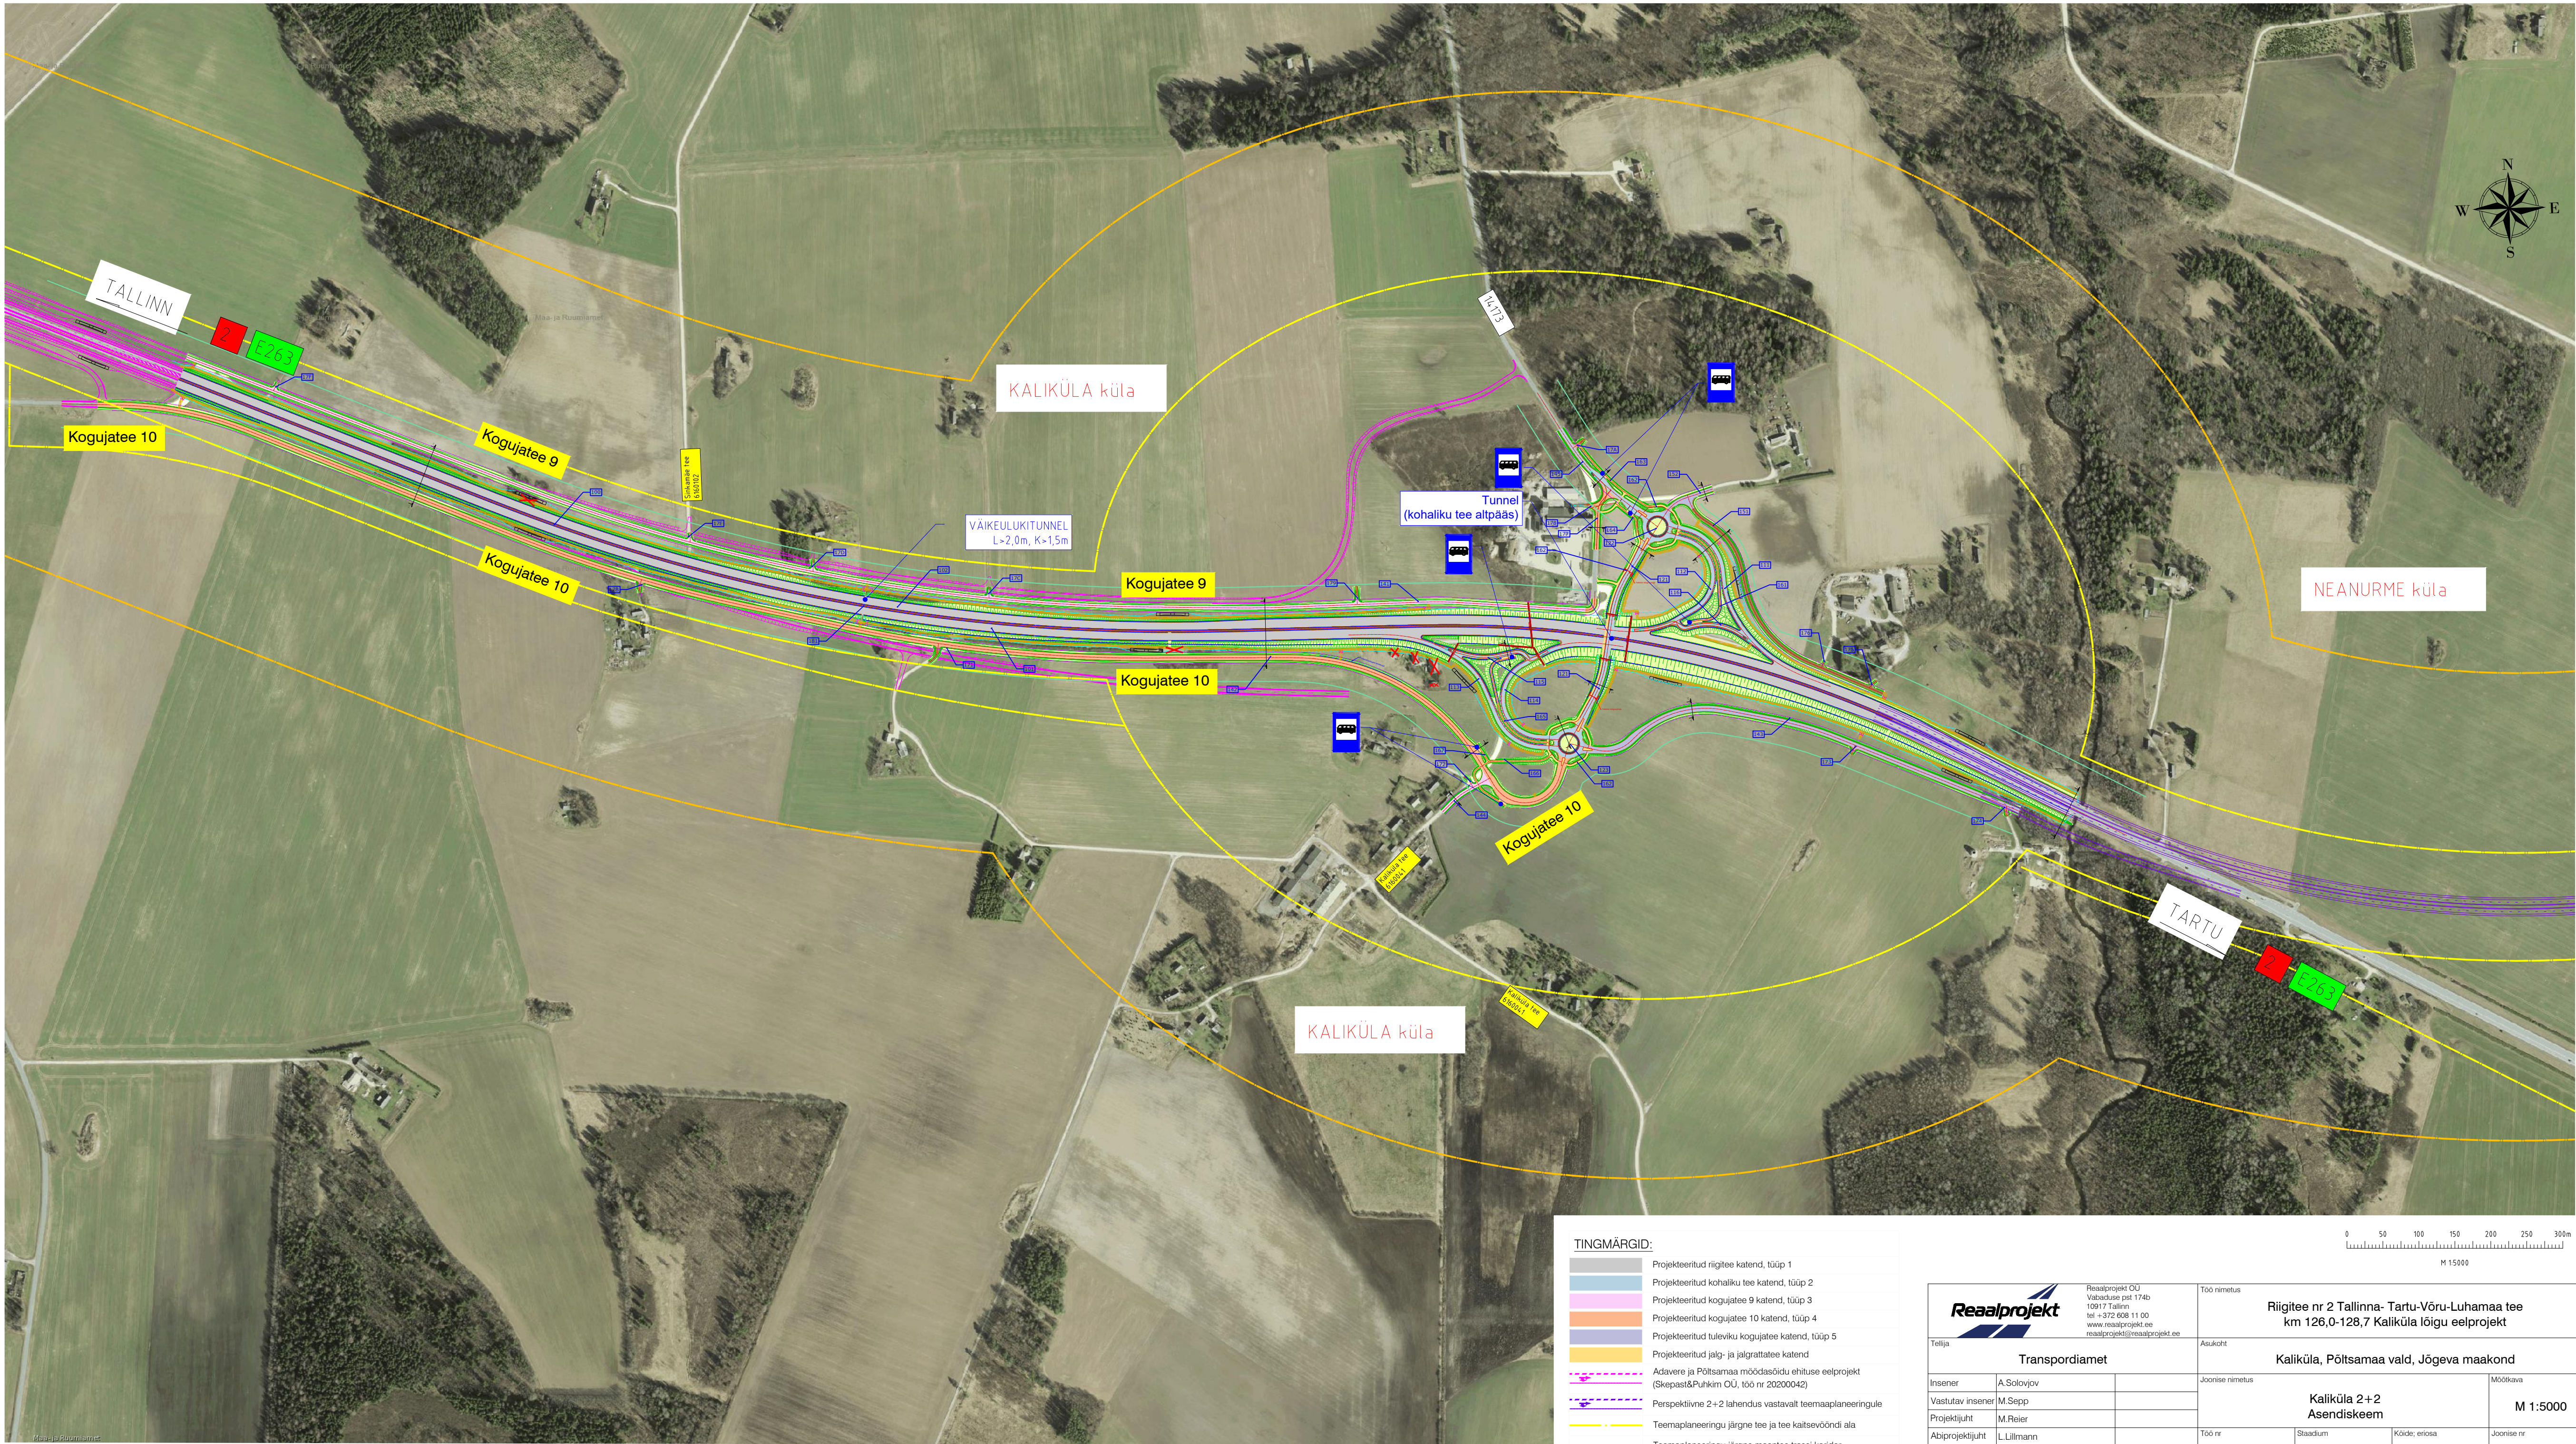

TINGMÄRGID:

- Projekteeritud riigitee katend, tüüp 1
- Projekteeritud kohaliku tee katend, tüüp 2
- Projekteeritud kogujatee 9 katend, tüüp 3
- Projekteeritud kogujatee 10 katend, tüüp 4
- Projekteeritud tuleviku kogujatee katend, tüüp 5
- Projekteeritud jalg- ja jalgrattatee katend
- Perspektiivne 2+2 lahendus vastavalt teemaplaneeringule (Skepast&Puhkim OÜ, töö nr 20200042)
- Teemaplaneeringu järgne tee ja tee kaitsevööndi ala
- Teemaplaneeringu järgne maantee trassi koridor

Reaalprojekt		Reaalprojekt OÜ Vabaduse pst 174b 10917 Tallinn tel +372 608 11 00 www.reaalprojekt.ee reaalprojekt@reaalprojekt.ee		Töö nimetus Riigitee nr 2 Tallinna- Tartu-Võru-Luhamaa tee km 126,0-128,7 Kaliküla lõigu eelprojekt	
Tellija Transpordiamet		Asukoht Kaliküla, Põltsamaa vald, Jõgeva maakond		Möötkava M 1:5000	
Insener Vastutav insener Projektijuht Abiprojektijuht	A.Solovjov M.Sepp M.Reier L.Lillmann	Joonise nimetus Kaliküla 2+2 Asendiskeem		Töö nr P23080A	
Fail / Kuupäev: P23080A_EP_TL_AA_02_0-20_asendiskeem.dwg / 20.06.2025		Staadium EP	Kõide, eriosa AA	Joonise nr AS01	