


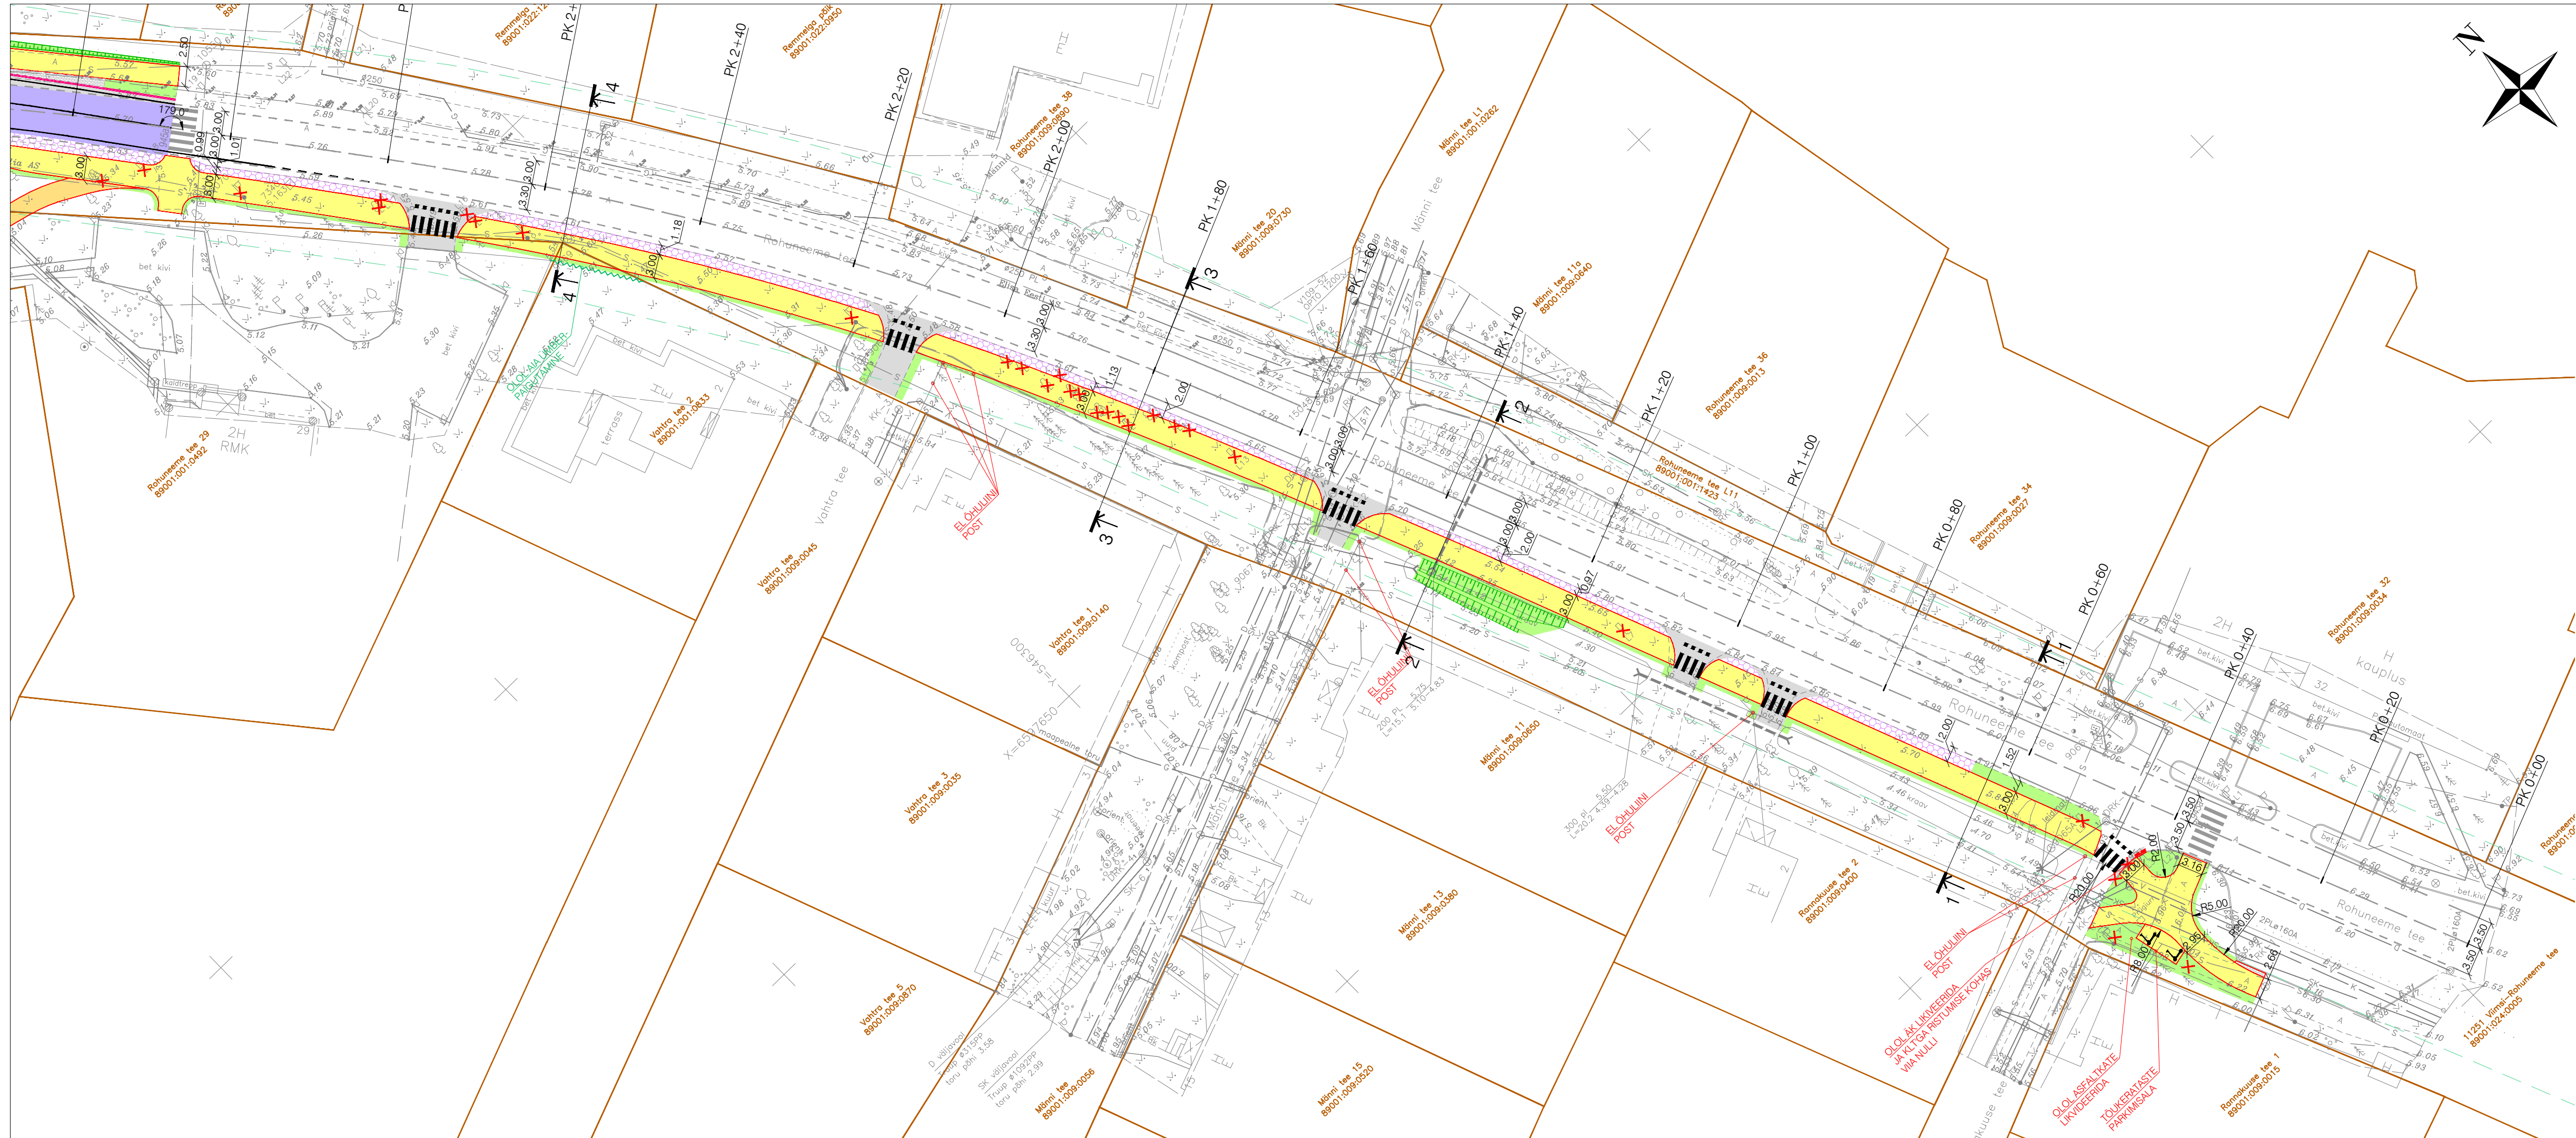

LEPPEMÄRGID

- KRUNDIPIIR
- PROJEKTEERITUD TEE SERV
- PROJEKTEERITUD SÕIDUTEE BETOONÄREKIVI h=12cm
- MADALDATUS SÕIDUTEE BETOONÄREKIVI h=0cm
- OLEMASOLEV TEEKATTEMÄRGISTUS
- ROAD-EXPERT OÜ TÖO NR THK18488
- PROJEKTEERITUD TEEKATTEMÄRGISTUS
- LIKVIDEERITAV OBJEKT
- TEEKATSEVÕND
- PROJEKTEERITUD SÕIDUTEE KATEND TÜÜP I
- PROJEKTEERITUD SÕIDUTEE ÜLEKATE TÜÜP II
- PROJEKTEERITUD KERGLIKLUSTEE ASFALKATEND TÜÜP III
- PROJEKTEERITUD KERGLIKLUSTEE ASFALKATEND TÜÜP IV
- PROJEKTEERITUD BETOONKIVIST KATEND (HALL)
- PROJEKTEERITUD TÄRNGUKIVIST KATEND
- PROJEKTEERITUD HALJASTUS
- PROJEKTEERITUD TEEPEENAR
- PROJEKTEERITUD KILLUSTIKKATTE TAASTAMINE

Tinter-Projekt OÜ			Töö nimetus:				Riigitee nr Viimsi-Rohuneeme tee km 1,13 - 1,58 jalg- ja jalgrattatee		TINTER-  PROJEKT	
Turu tn 34 51014, Tartu			Tel. 7 475 333 info@tinterprojekt.ee				Töö Tellija:			
Amet:	Nimi:	Allkiri:	Transpordiamet				Asendiplaan			
Projekti juht:	Indrek Lensment		Joonise nimetus:							
Projekteerija:	Priit Teearu									
Projekteerija:										
Projekteerija:			Kuupäev:	Joonise number:	Staadium:	Mõõtkava:	Töö nr:			
Projekteerija:			06.09.2024	4-02	ES	1:500	29-24-TP			