


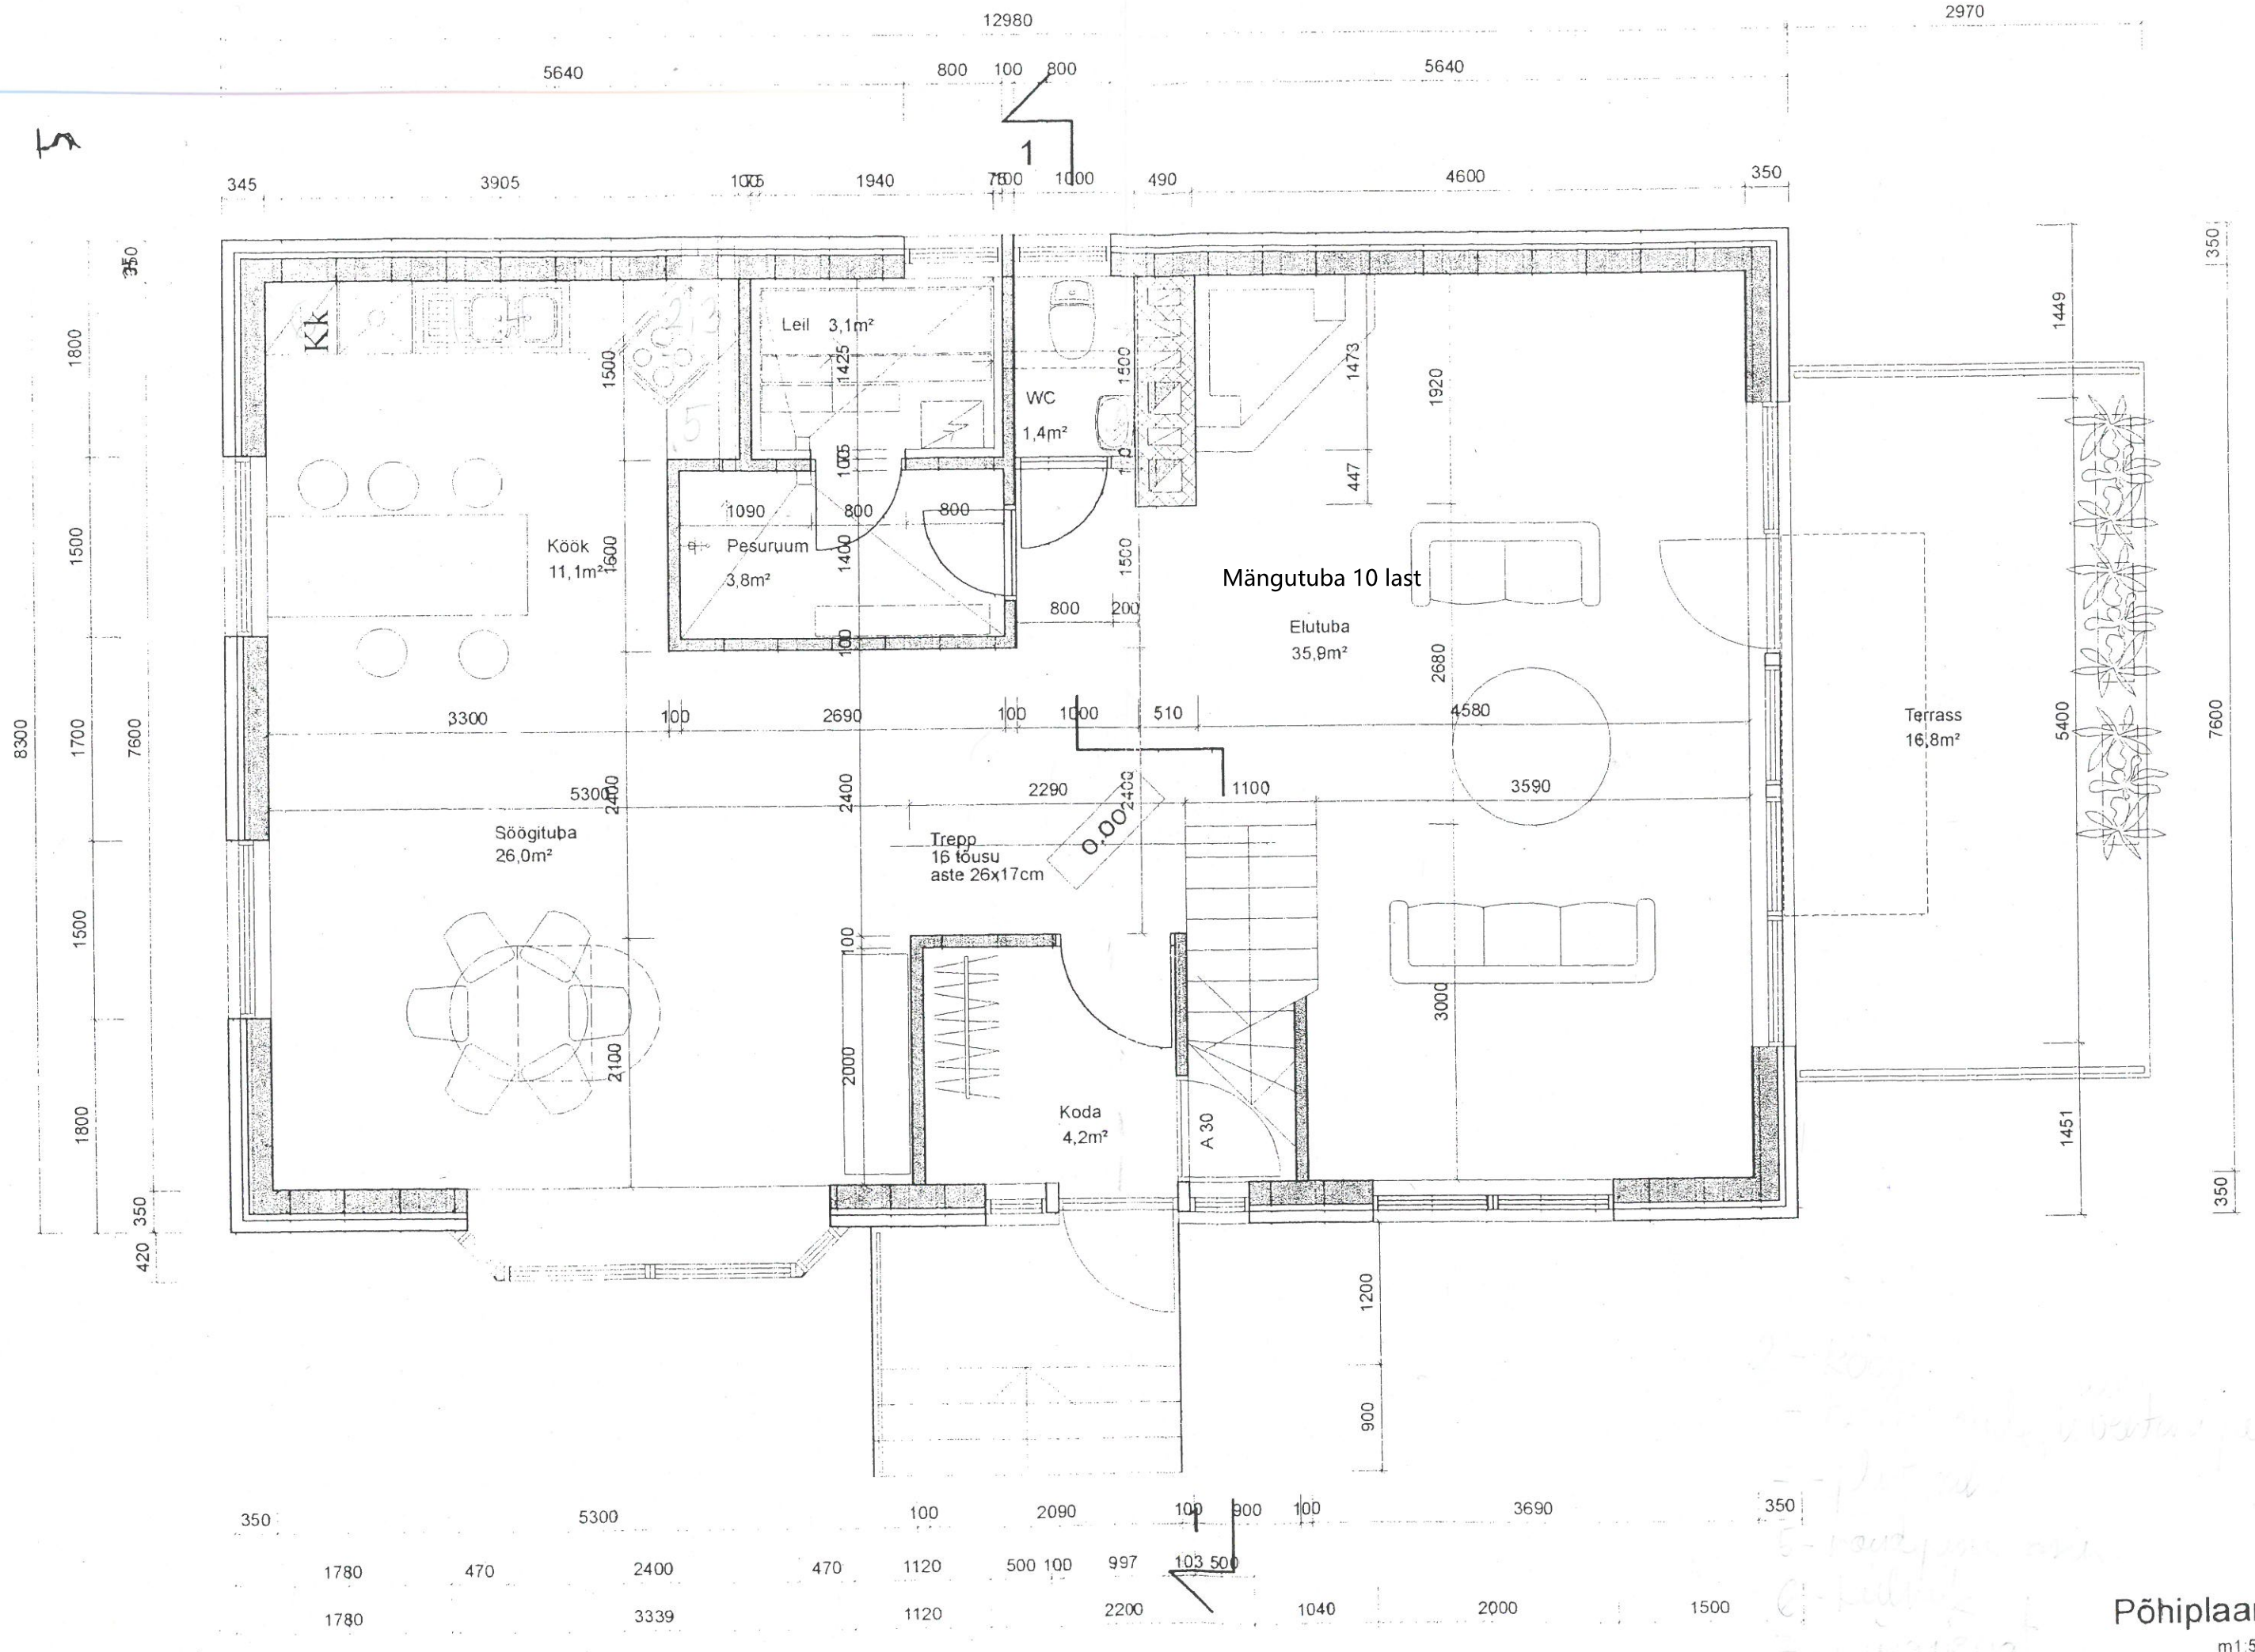

2-köök

Põhiplaan
m1:50