



IKÕ ala Pos nr	Kinnistu reg.osa number	Katastriüksuse tunnus, nimi ja sihtotstarve	Asukoht riigitee suhtes	Ala pindala, m²	PARI ID
Pos. 1	8284250	25199 Mõniste-Tiitsa-Karisöödi tee 49301:003:0011 Transpordimaa	km. 5,54-5,56	23	1070411
Pos. 2			km. 5,61-5,68	86	
Pos. 3			km. 5,90-5,97	114	
Pos. 4			km. 6,03-6,18	276	
Pos. 5			km. 6,22	28	
Pos. 6			km. 6,23-6,32	145	
Pos. 7			km. 6,32	29	
Pos. 8			km. 7,22	35	
Pos. 9			km. 7,42-7,68	468	

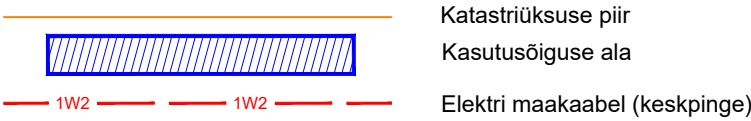


Projekt Mõniste-Kuutsi keskpingeliini ümberehitus, Rõuge vald, Võrumaa					Tellija Elektrilevi OÜ		
Joonis Isikliku kasutusõiguse seadmise plaan					Joonise nr IP7749-I		
Projekteeris	A. Erik			53 090 199	Mõõtkaava	M 1:500	
Kontrollis	K. Maaten			512 7053	Staadium	Tööprojekt	
					Keel	Leht	Lehti
					EST	1	2

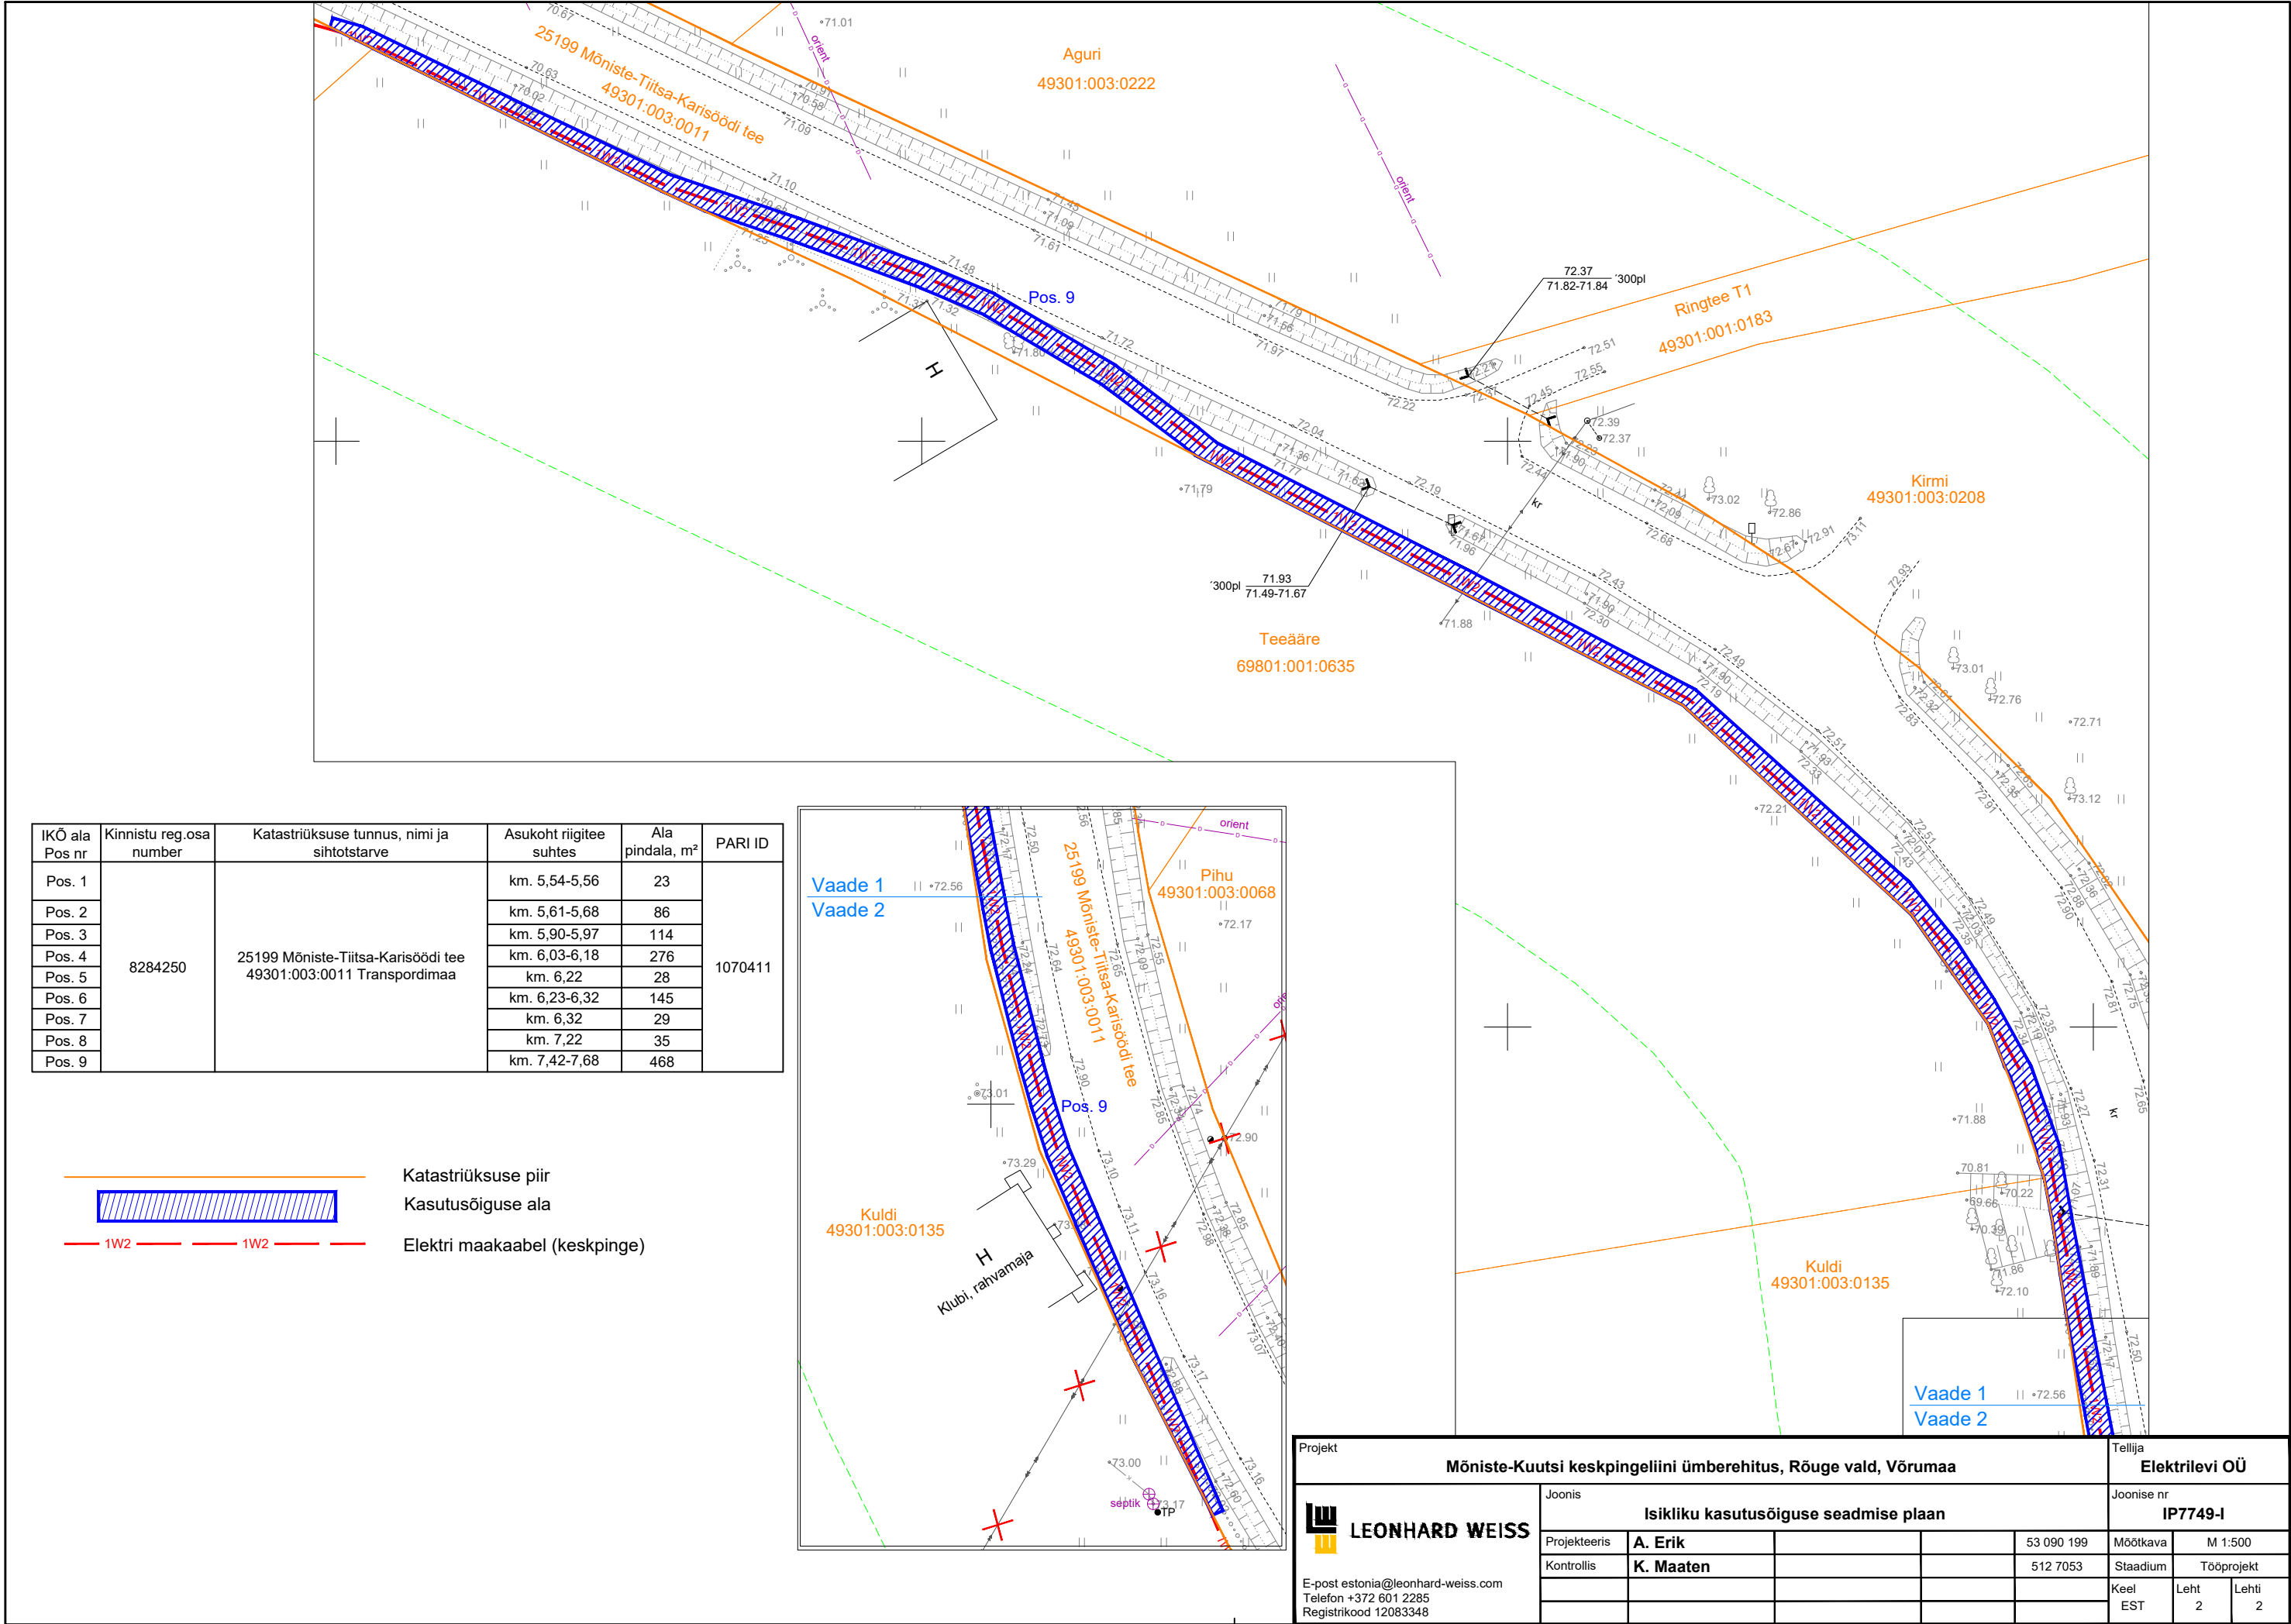

IKÕ ala Pos nr	Kinnistu reg.osa number	Katastriüksuse tunnus, nimi ja sihtotstarve	Asukoht riigitee suhtes	Ala pindala, m²	PARI ID
Pos. 1	8284250	25199 Mõniste-Tiitsa-Karisöödi tee 49301:003:0011 Transpordimaa	km. 5,54-5,56	23	1070411
Pos. 2			km. 5,61-5,68	86	
Pos. 3			km. 5,90-5,97	114	
Pos. 4			km. 6,03-6,18	276	
Pos. 5			km. 6,22	28	
Pos. 6			km. 6,23-6,32	145	
Pos. 7			km. 6,32	29	
Pos. 8			km. 7,22	35	
Pos. 9			km. 7,42-7,68	468	

Katastriüksuse piir
Kasutusõiguse ala
Elektri maakaabel (keskpinge)

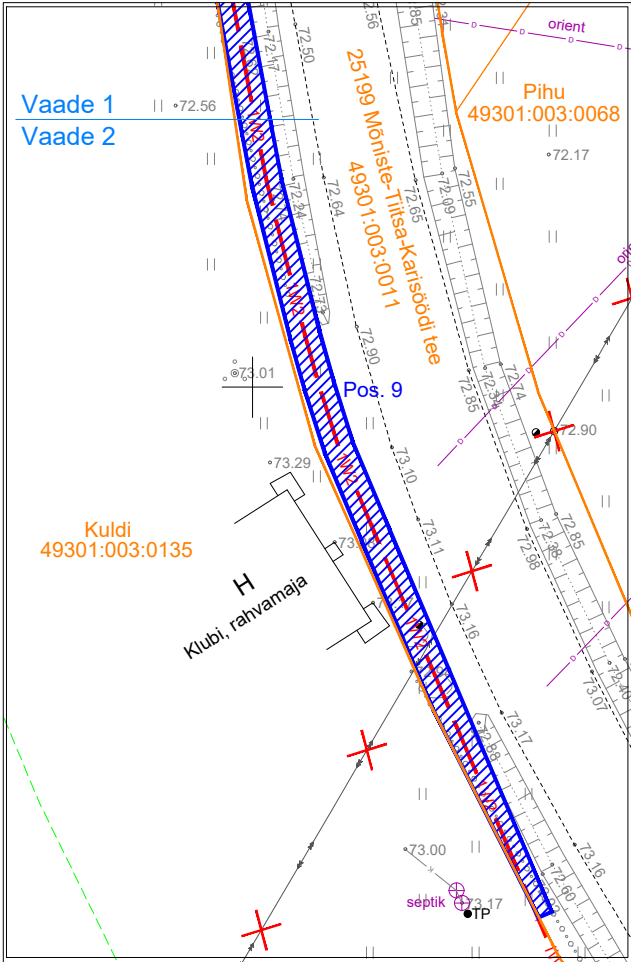

Projekt					Tellija		
Mõniste-Kuutsi keskpingeliini ümberehitus, Rõuge vald, Võrumaa					Elektrilevi OÜ		
Joonis					Joonise nr		
Isikliku kasutusõiguse seadmise plaan					IP7749-I		
Projekteeris	A. Erik			53 090 199	Mõõtkaava	M 1:500	
Kontrollis	K. Maaten			512 7053	Staadium	Tööprojekt	
					Keel	Leht	Lehti
					EST	2	2
E-post estonia@leonhard-weiss.com Telefon +372 601 2285 Registrikood 12083348							