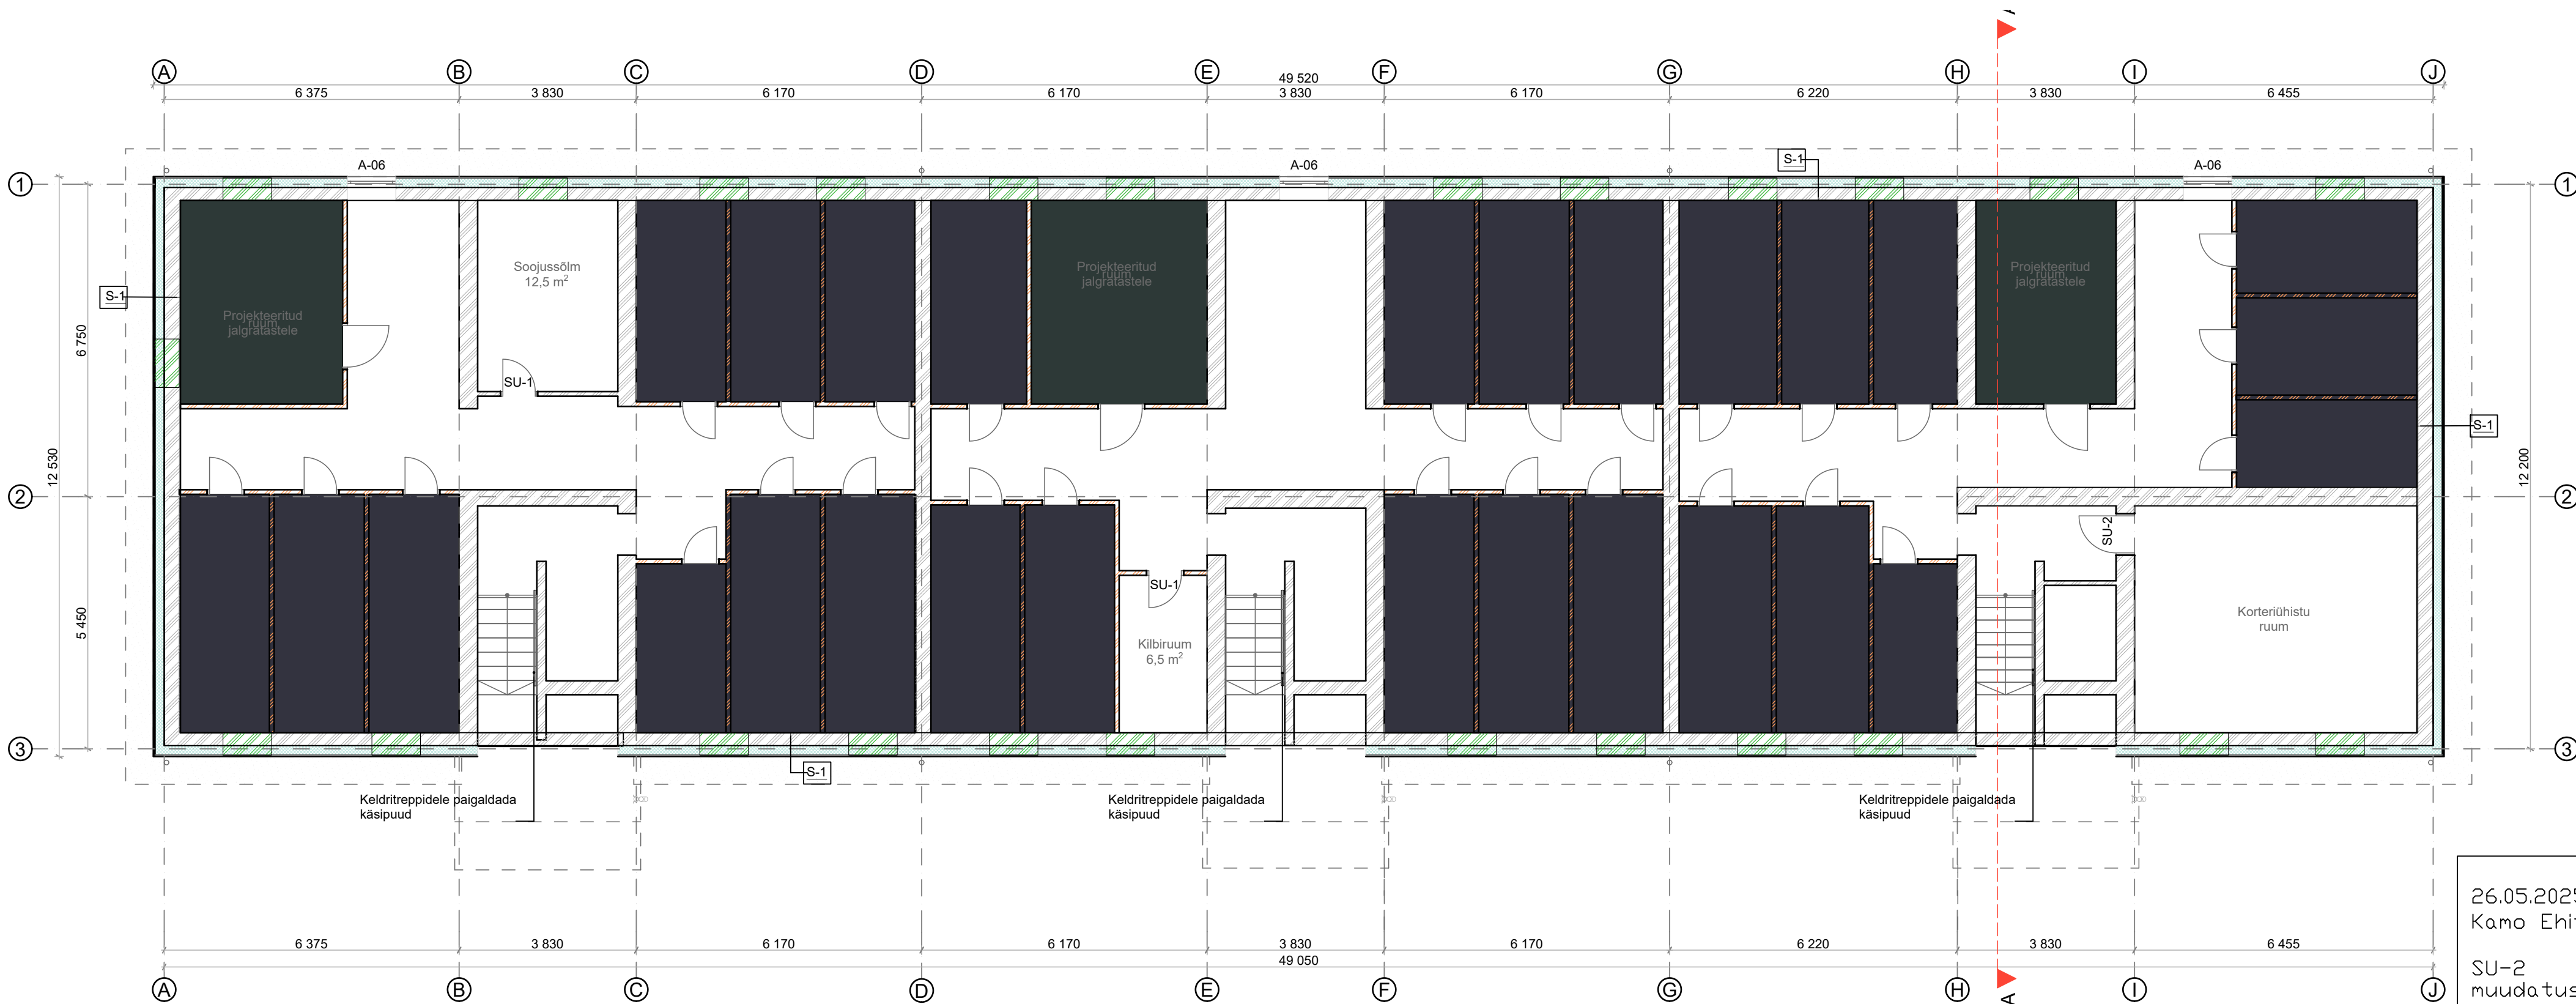


**Sokkel S, U=0,17 W/(m2-K)**

- kivipuru tsementkiudplaat (nt. StoneREX Premium Granit), t=10 mm
- distantliist, 25 x 100 mm; puidu immutusklass P8/UC3, tugevusklass C16, kasutusklass 2
- EPS 120 Perimeeter Pluss soojustusplaat, t=200 mm
- $\lambda_d \leq 0,04 \text{ W/mK}$, survepinge $\geq 120 \text{ kPa}$
- paigaldusliim, nakkuvus betooniga $>0,6 \text{ MPa}$, nakkuvus vahtpolüstüreeniga $>0,1 \text{ MPa}$
- aluskruunt/nakkeparandaja
- tasanduskrohv
- olemasolev sokkel

Tingmärgid:

- - - - - tuletočkeseksioon EI 60
- - - - - väljavahetatavad aknad, uksed
- - - - - olemasolevad aknaavad sulgeda
- - - - - keldribokside ala
- - - - - jalgrataste ruumid

Märkused:

1. Väljavahetamisele kuuluvad ainult aknad ja uksed, millele on lisatud tähis vastavalt avatäidete spetsifikatsioonile (va keldribokside ja rattaruumide uksed, mis lähevad vahetusse, mõõtmed kooskõlastada tellijaga).
2. Hoone perimeetrile rajada raudbetoonisillutisriba (h=100 mm, laius 600 mm; betoonist klassiga C30/37, keskkonnaklass XD1, XC4, XF4, armatuurvõrk Ø6 mm, B500B). Projekteeritud sillutise tasapinda tuleb paigaldada vihmavee äravoolutorude alla betoonist vihmaveerennid, mis juhivad vihmavee haljasalale.
3. Joonistel märgitud avad kergplokkidega kinni laduda. Kõik tehniliste kommunikatsioonide avad seintes, mida kasutusele ei võeta tuleb samuti sulgeda.
4. Hoone peakaitse kilbiruumis alla 100 A, seega eraldi tuletočkeseksiooni ei moodustata.
5. Olemasolevad keldriboksid lammutada ning rajada uued (eelnevalt kooskõlastada tellijaga, nt. puitkarkass või metallist. Uute keldribokside jaotus joonisel on indikatiivne ning arvestatud on igale korterile ühe keldriboksisiga, ehk 27 tk.
6. Kõik betoonseinad tuleb viimistleda (puhastada ja värvida või kinni laotud alalt pahteldada ja värvida, toon kooskõlastada eelnevalt tellijaga). Olemasolevad laed lahtistest osadest puhastada ja värvida valgeks.
7. Ühikuta mõõdud antud millimeetrites.

Töö nr.

Tehnika 11. Parksepa korterelamu
rekonstrueerimisprojektProjektant
Senni Limberg

Asukoht

Tehnika 11. Parksepa alevik, Võru vald
Võru maakondVaatamisviisid
Kaspar Kirss

(Dokumentide hoidmisel, lase 7)

Joonise nr.

Keldrikorruse plaan

WEIDENBERG

26.05.2025

Kamo Ehitus OÜ

SU-2
muudatused

Töö nr.

2023-08

Foliant
A3

Skala

1:100

Joonise nr.

5.1

Kujutatud

24.04.2023

Versioon

01

Erida

AR

Stadium

PB