


ASENDIPLAAN

M 1 : 50 000



Kaardileht nr 5431 Mustla

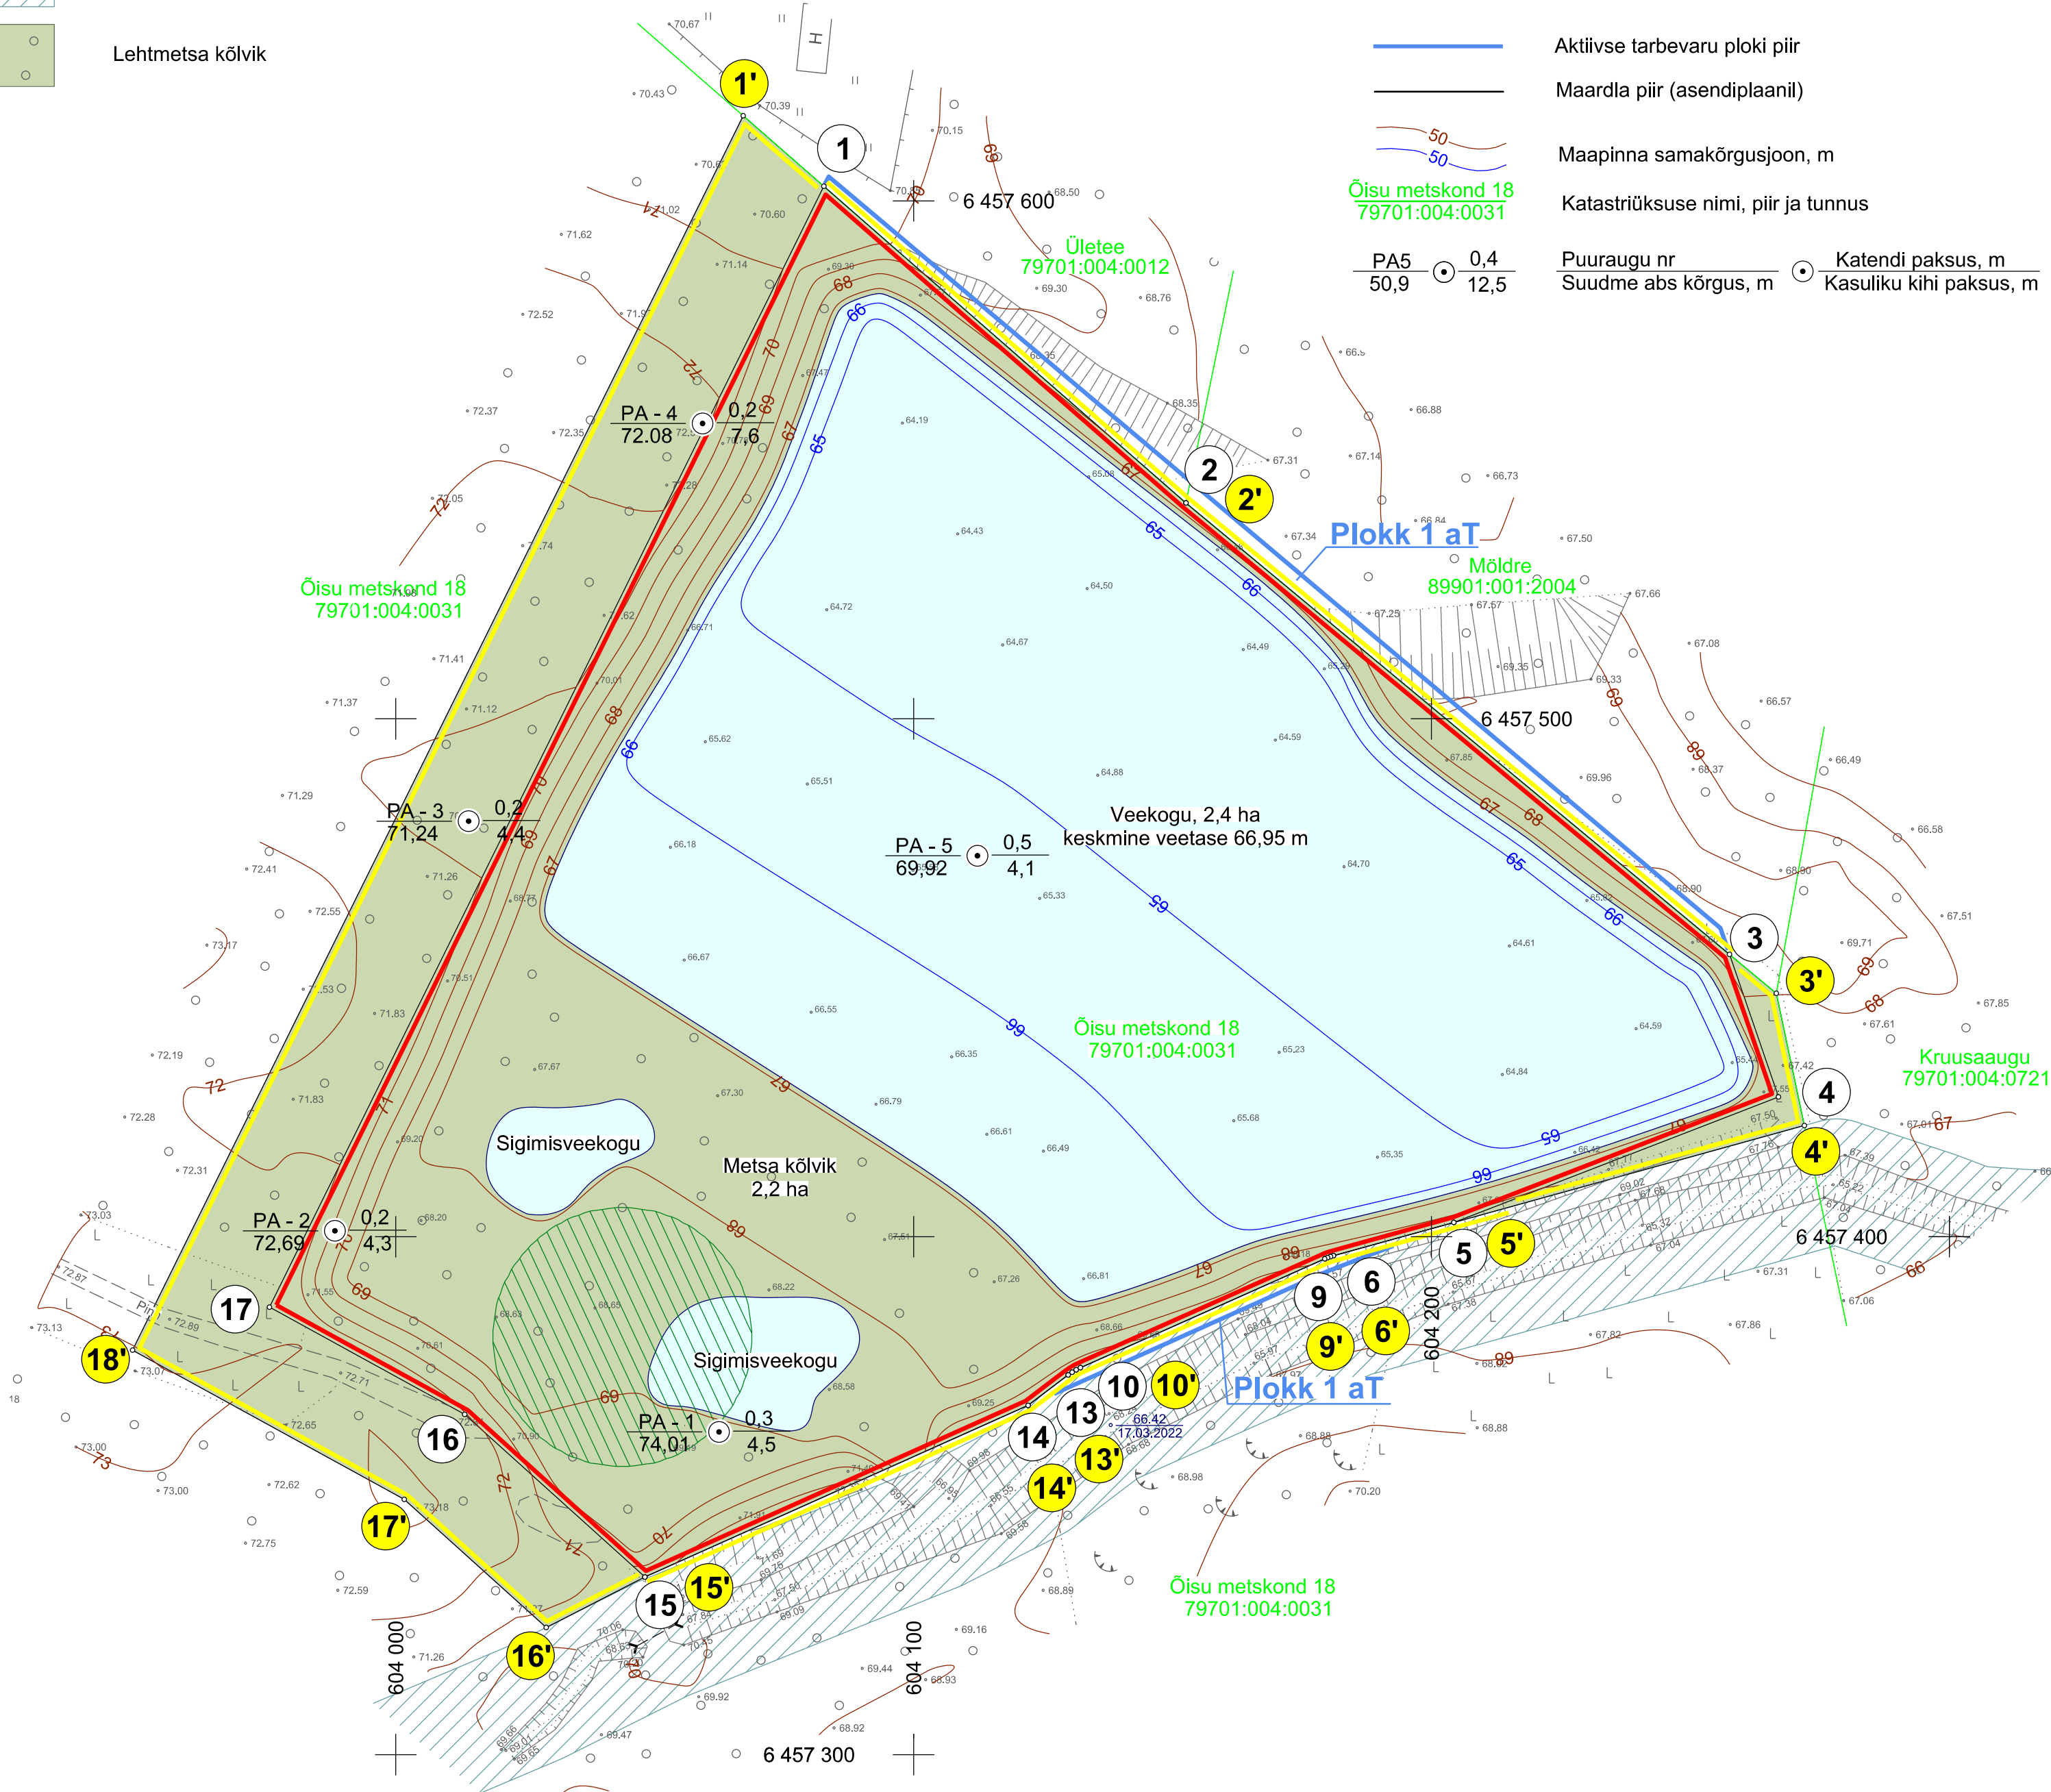

Mäeeraldise piiripunktide koordinaadid

Nr	X	Y
1	6 457 602,82	604 082,67
2	6 457 541,68	604 152,59
3	6 457 454,51	604 257,55
4	6 457 427,00	604 267,00
5	6 457 402,76	604 204,31
6	6 457 396,34	604 181,07
7	6 457 396,16	604 180,50
8	6 457 395,96	604 179,94
9	6 457 395,73	604 179,39
10	6 457 374,71	604 132,22
11	6 457 374,31	604 131,39
12	6 457 373,84	604 130,60
13	6 457 373,31	604 129,85
14	6 457 367,43	604 122,10
15	6 457 334,30	604 048,10
16	6 457 365,70	604 013,30
17	6 457 386,40	603 975,60

Pindala 3,92 ha

Mäeeraldise teenindusmaa piiripunktide koordinaadid

Nr	X	Y
1'	6 457 616,44	604 067,09
2'	6 457 541,68	604 152,59
3'	6 457 447,00	604 266,59
4'	6 457 421,47	604 271,99
5'	6 457 402,76	604 204,31
6'	6 457 396,34	604 181,07
7'	6 457 396,16	604 180,50
8'	6 457 395,96	604 179,94
9'	6 457 395,73	604 179,39
10'	6 457 374,71	604 132,22
11'	6 457 374,31	604 131,39
12'	6 457 373,84	604 130,60
13'	6 457 373,31	604 129,85
14'	6 457 367,43	604 122,10
15'	6 457 334,30	604 048,10
16'	6 457 324,55	604 029,05
17'	6 457 349,29	604 001,63
18'	6 457 378,09	603 949,18

Pindala 4,65 ha

Märkused:

- Koordinaadid L-Est 97 süsteemis, kõrgused EH2000 süsteemis.
- Lähtekoordinaadid ja kõrgus: Trimble VRS Now baasjaamade võrk.
- Plaan koostamisel on kasutatud:
  - Maa-ameti väljastatud katastriüksuste piirandmeid (seisuga 17.03.2022. a);
  - Maa-ameti väljastatud kitsenduste ndmeid (seisuga 01.05.2021. a);
- Kasutatud tarkvara: Bentley PowerCivil for Baltics V8i (litsents: 70000661800020).

Objekti nimetus ja aadress		Joonise sisu	
Linsi liivakarjäär Viljandi maakond, Viljandi vald		Korrastatud ala plaan	
Loa omanik		Joonis nr	3 / 3
Marina Minerals OÜ Harju maakond, Tallinn, Tartu mnt 83-806, 10115 caspar@minerals.ee		Mõõtkava	1 : 1 000
OÜ Inseneribüroo STEIGER Männiku tee 104, 11216 Tallinn +372 668 1011, info@steiger.ee		Koostas	Epp Kuslap /allkirjastatud digitaalselt/
		Kinnitas	Erki Vaguri /allkirjastatud digitaalselt/
		Kuupäev	25.03.2022
		Töö nr	22/3898