


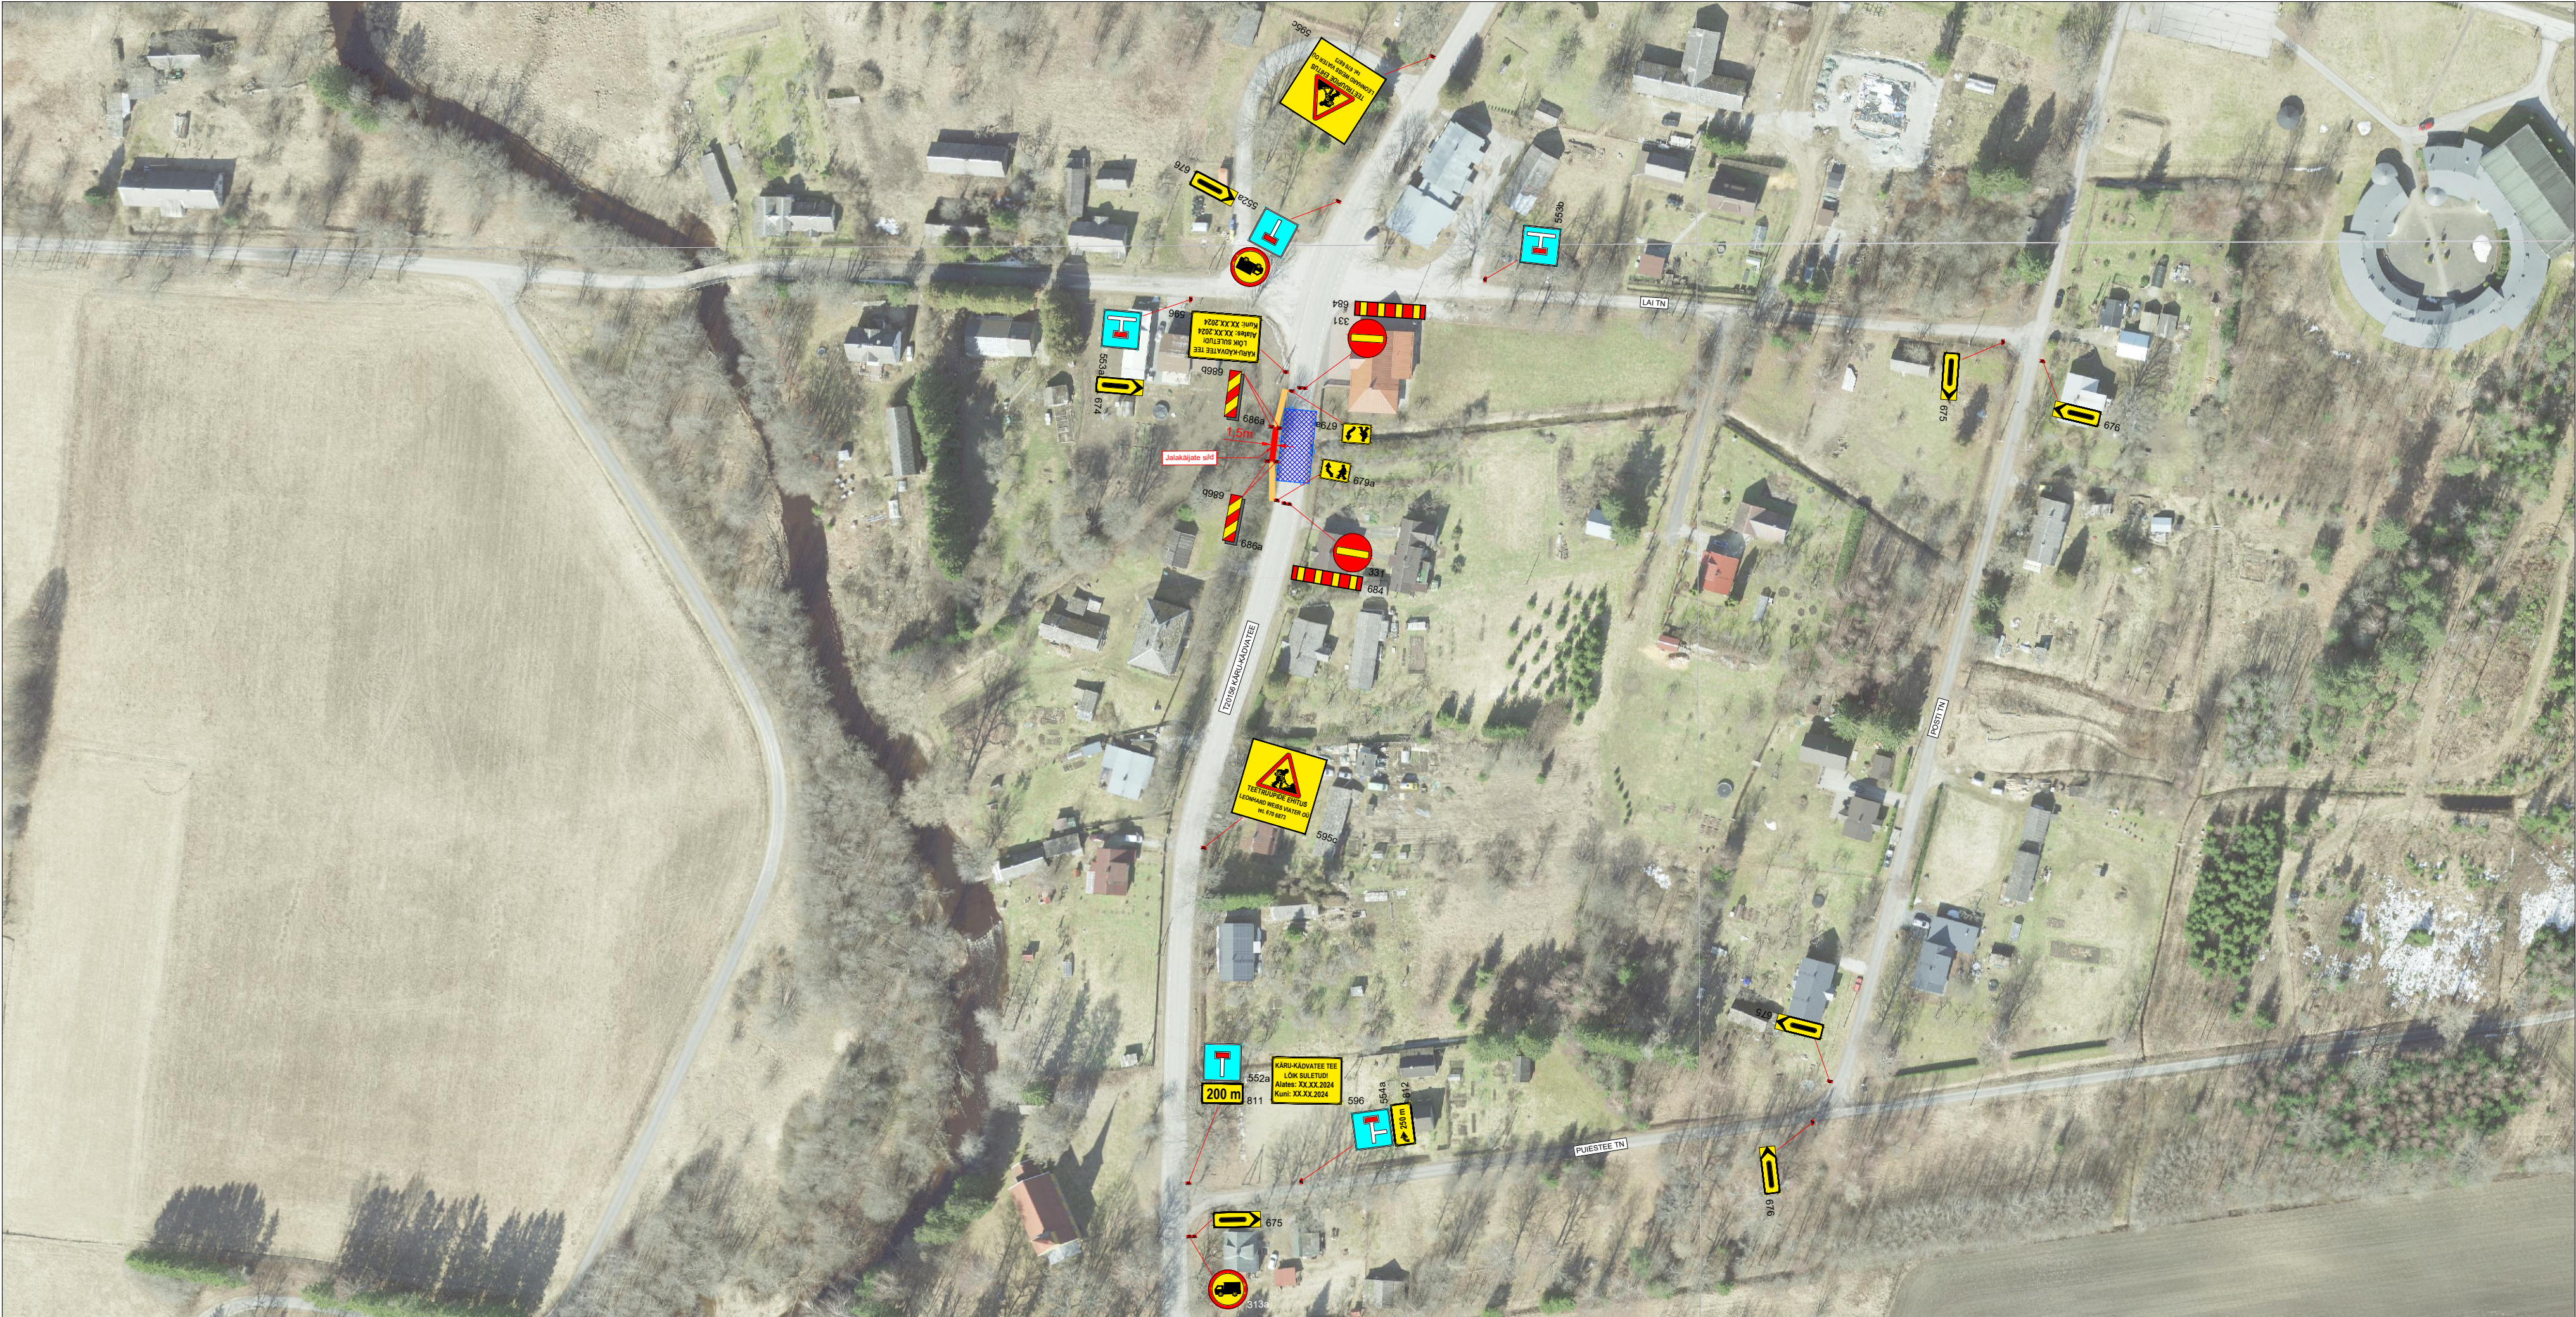


Märkused:

- Muud olemasolevad liiklusmärgid, mis lähevad vastuollu antud ajutise sulgemiaegse liiklusskeemiga, tuleb kinnikatta.
- Vajadusel korrigeerida liiklusskeem tööetapil olukorra kohaseks.
- Vajadusel lisada objektile täiendavaid liiklusmärke.
- Ajutised liiklusmärgid tuleb paigaldada nii, et nad on liiklejale üheselt mõistetavad ja arusaadavad.
- Tagada kogu sulgemise vältel ajutiste liiklusmärkide püstitolek ja loetavus.
- Joonist lugeda märgitud numbrite järgi.
- Ajutise liikluskorralduse skeemkoostööl lastada tee haldajaga.
- Ajutisest liikluskorraldusest teavitada isikuid, keda sulgemine vahetult puudutab, eelkõigesuletaval alal elavad elanikud ja seal asuvadettevõtted ja asutused.

Lisa märkused:

- AKÖL: 421 autot ööpäevas
Sõiduautod ja pakiautod (%) 97
Veoa autod ja autobussid (%) 1
Autorongid (%) 2
- Antud asulavälisel lõigul kehtib statsionaarne kiirusepiirang 50 km/h.

LEPPEMÄRGID			Projekt nimetus:		Kuupäev	
30 351	Ajutine liiklusmärk Ajutise liiklusemärgi post Suletud ala Pinnasekaitsematt Piirdeaed	WAYMARK Kadaka tee 44a, 12915, Tallinn, Telefon: +372 5285 852 E-post: Info@waymark.ee Koostas: Veronika Lehmus Kontrollis: Indrek Vähi Tellija: LEONHARD WEISS VIATER OÜ Henrik Rooba tel: +372 505 6933	TEETRUUPIDE EHITUS		04.09.2024	
			Objekti asukoht:		Töö nr: 24_126	
			RIIGITEE 20156 KÄRU-KÄDVATEE KM 1,035 - 1,055 JA KM 1,138 - 1,158, KÄRU ALEVIK, TÜRİ VALD, JÄRVA MAAKOND		Joonis nr: [nr-leht] 24126_1-3	
			Joonis: AJUTISE LIIKLUSKORRALDUSKEEM		Mõõtkava: Aluskaart: Maa-amet 2023	

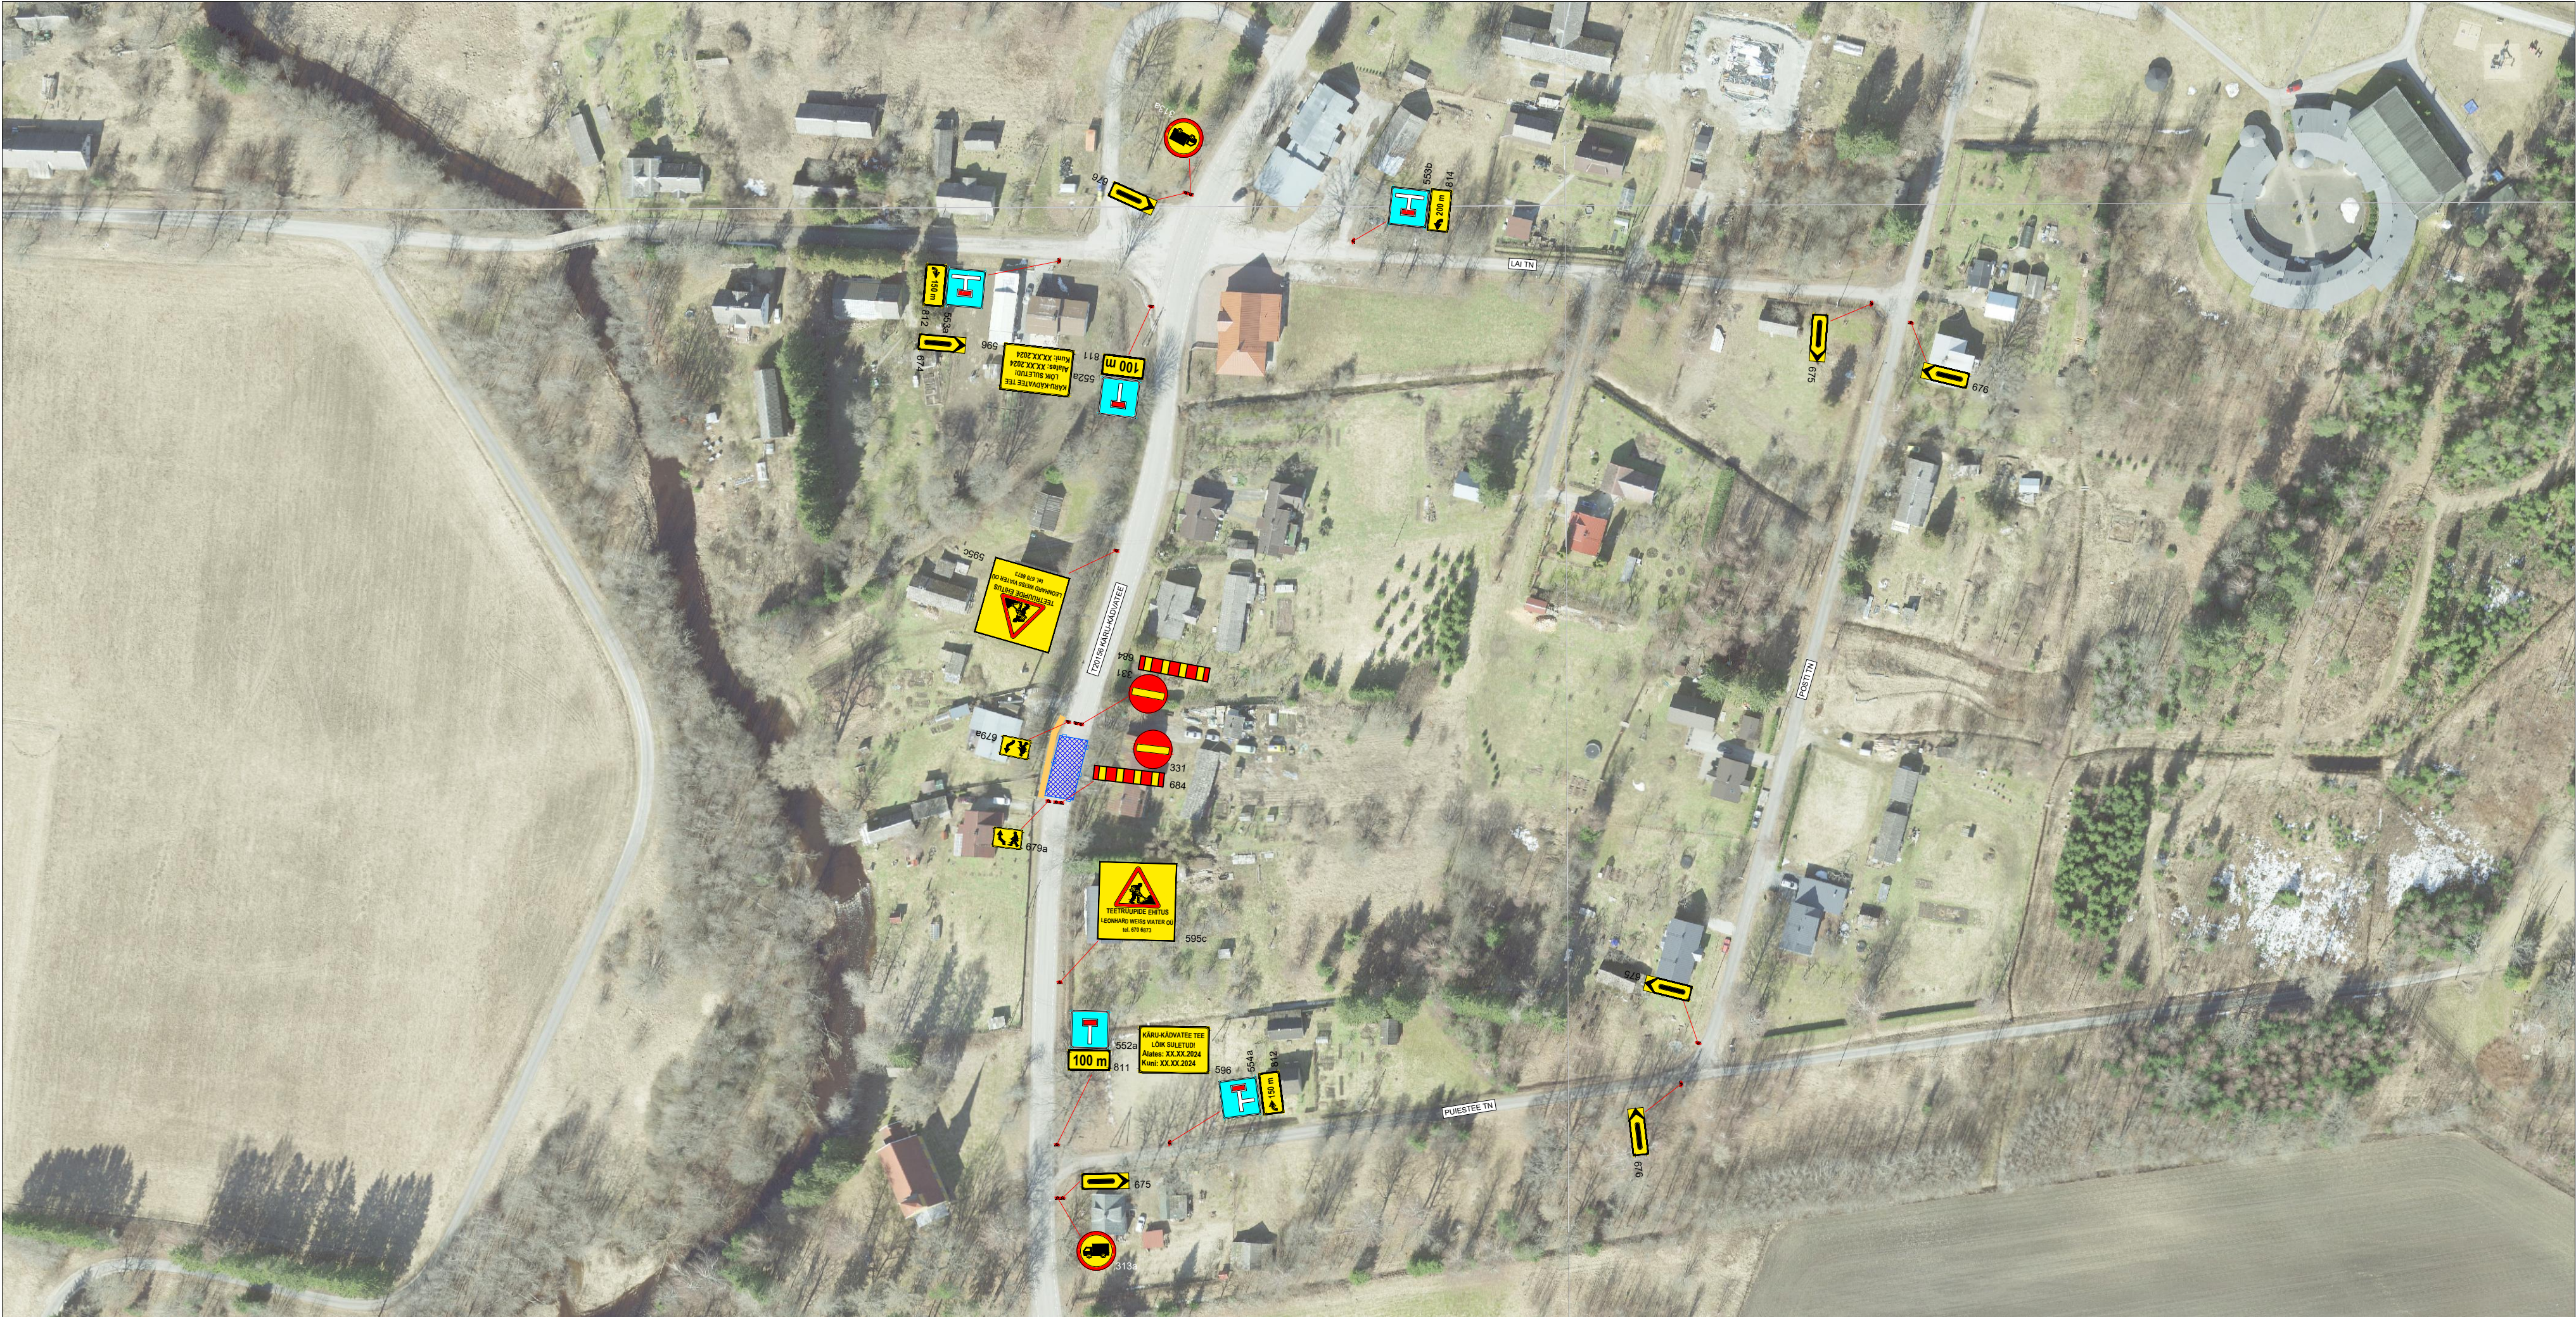


Märkused:

- Muud olemasolevad liiklusmärgid, mis lähevad vastuollu antud ajutise sulgemiaegse liiklusskeemiga, tuleb kinnikatta.
- Vajadusel korrigeerida liiklusskeem tööetapil olukorra kohaseks.
- Vajadusel lisada objektile täiendavaid liiklusmärke.
- Ajutised liiklusmärgid tuleb paigaldada nii, et nad on liiklejale üheselt mõistetavad ja arusaadavad.
- Tagada kogu sulgemise vältel ajutiste liiklusmärkide püstitolek ja loetavus.
- Joonist lugeda märgitud numbrite järgi.
- Ajutise liikluskorralduse skeemkoostööl lastada tee haldajaga.
- Ajutisest liikluskorraldusest teavitada isikuid, keda sulgemine vahetult puudutab, eelkõigesuletaval alal elavad elanikud ja seal asuvadettevõtted ja asutused.

Lisa märkused:

- AKÖL: 421 autot ööpäevas
Sõiduautod ja pakiautod (%) 97
Veoautod ja autobussid (%) 1
Autorongid (%) 2
- Antud asulavälisel lõigul kehtib statsionaarne kiirusepiirang 50 km/h.

LEPPEMÄRGID

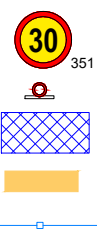

Ajutine liiklusmärk
Ajutise liiklusmärgi post
Suletud ala
Pinnasekaitsematt
Piirdeaed



Kadaka tee 44a, 12915, Tallinn,
Telefon: +372 5285 852
E-post: Info@waymark.ee

Koostas:	Veronika Lehmus
Kontrollis:	Indrek Vähi
Tellija:	LEONHARD WEISS VIATER OÜ Henrik Rooba tel: +372 505 6933

Projekti nimetus:	TEETRUUPIDE EHITUS	Kuupäev:	04.09.2024
Objekti asukoht:	RIIGITEE 20156 KÄRU-KÄDVATEE KM 1,035 - 1,055 JA KM 1,138 - 1,158, KÄRU ALEVIK, TÜRİ VALD, JÄRVA MAAKOND	Töö nr:	24_126
Joonis:	AJUTISE LIIKLUSKORRALDUSKEEM	Joonis nr: [nr-leht]	24126_2-3
		Mõõtkava:	
		Aluskaart:	Maa-amet 2023

Projekti nimetus:	Kuupäev
TEETRUUPIDE EHITUS	04.09.2024
Objekti asukoht:	Töö nr:
RIIGITEE 20156 KÄRU-KÄDVATEE KM 1,035 - 1,055 JA KM 1,138 - 1,158, KÄRU ALEVIK, TÜRİ VALD, JÄRVA MAAKOND	24_126
	Joonis nr: [nr-leht]
	24126_3-3
Joonis:	Mõõtkava:
AJUTISE LIIKLUSKORRALDUSKEEM	Aluskaart: Maa-amet 2023