


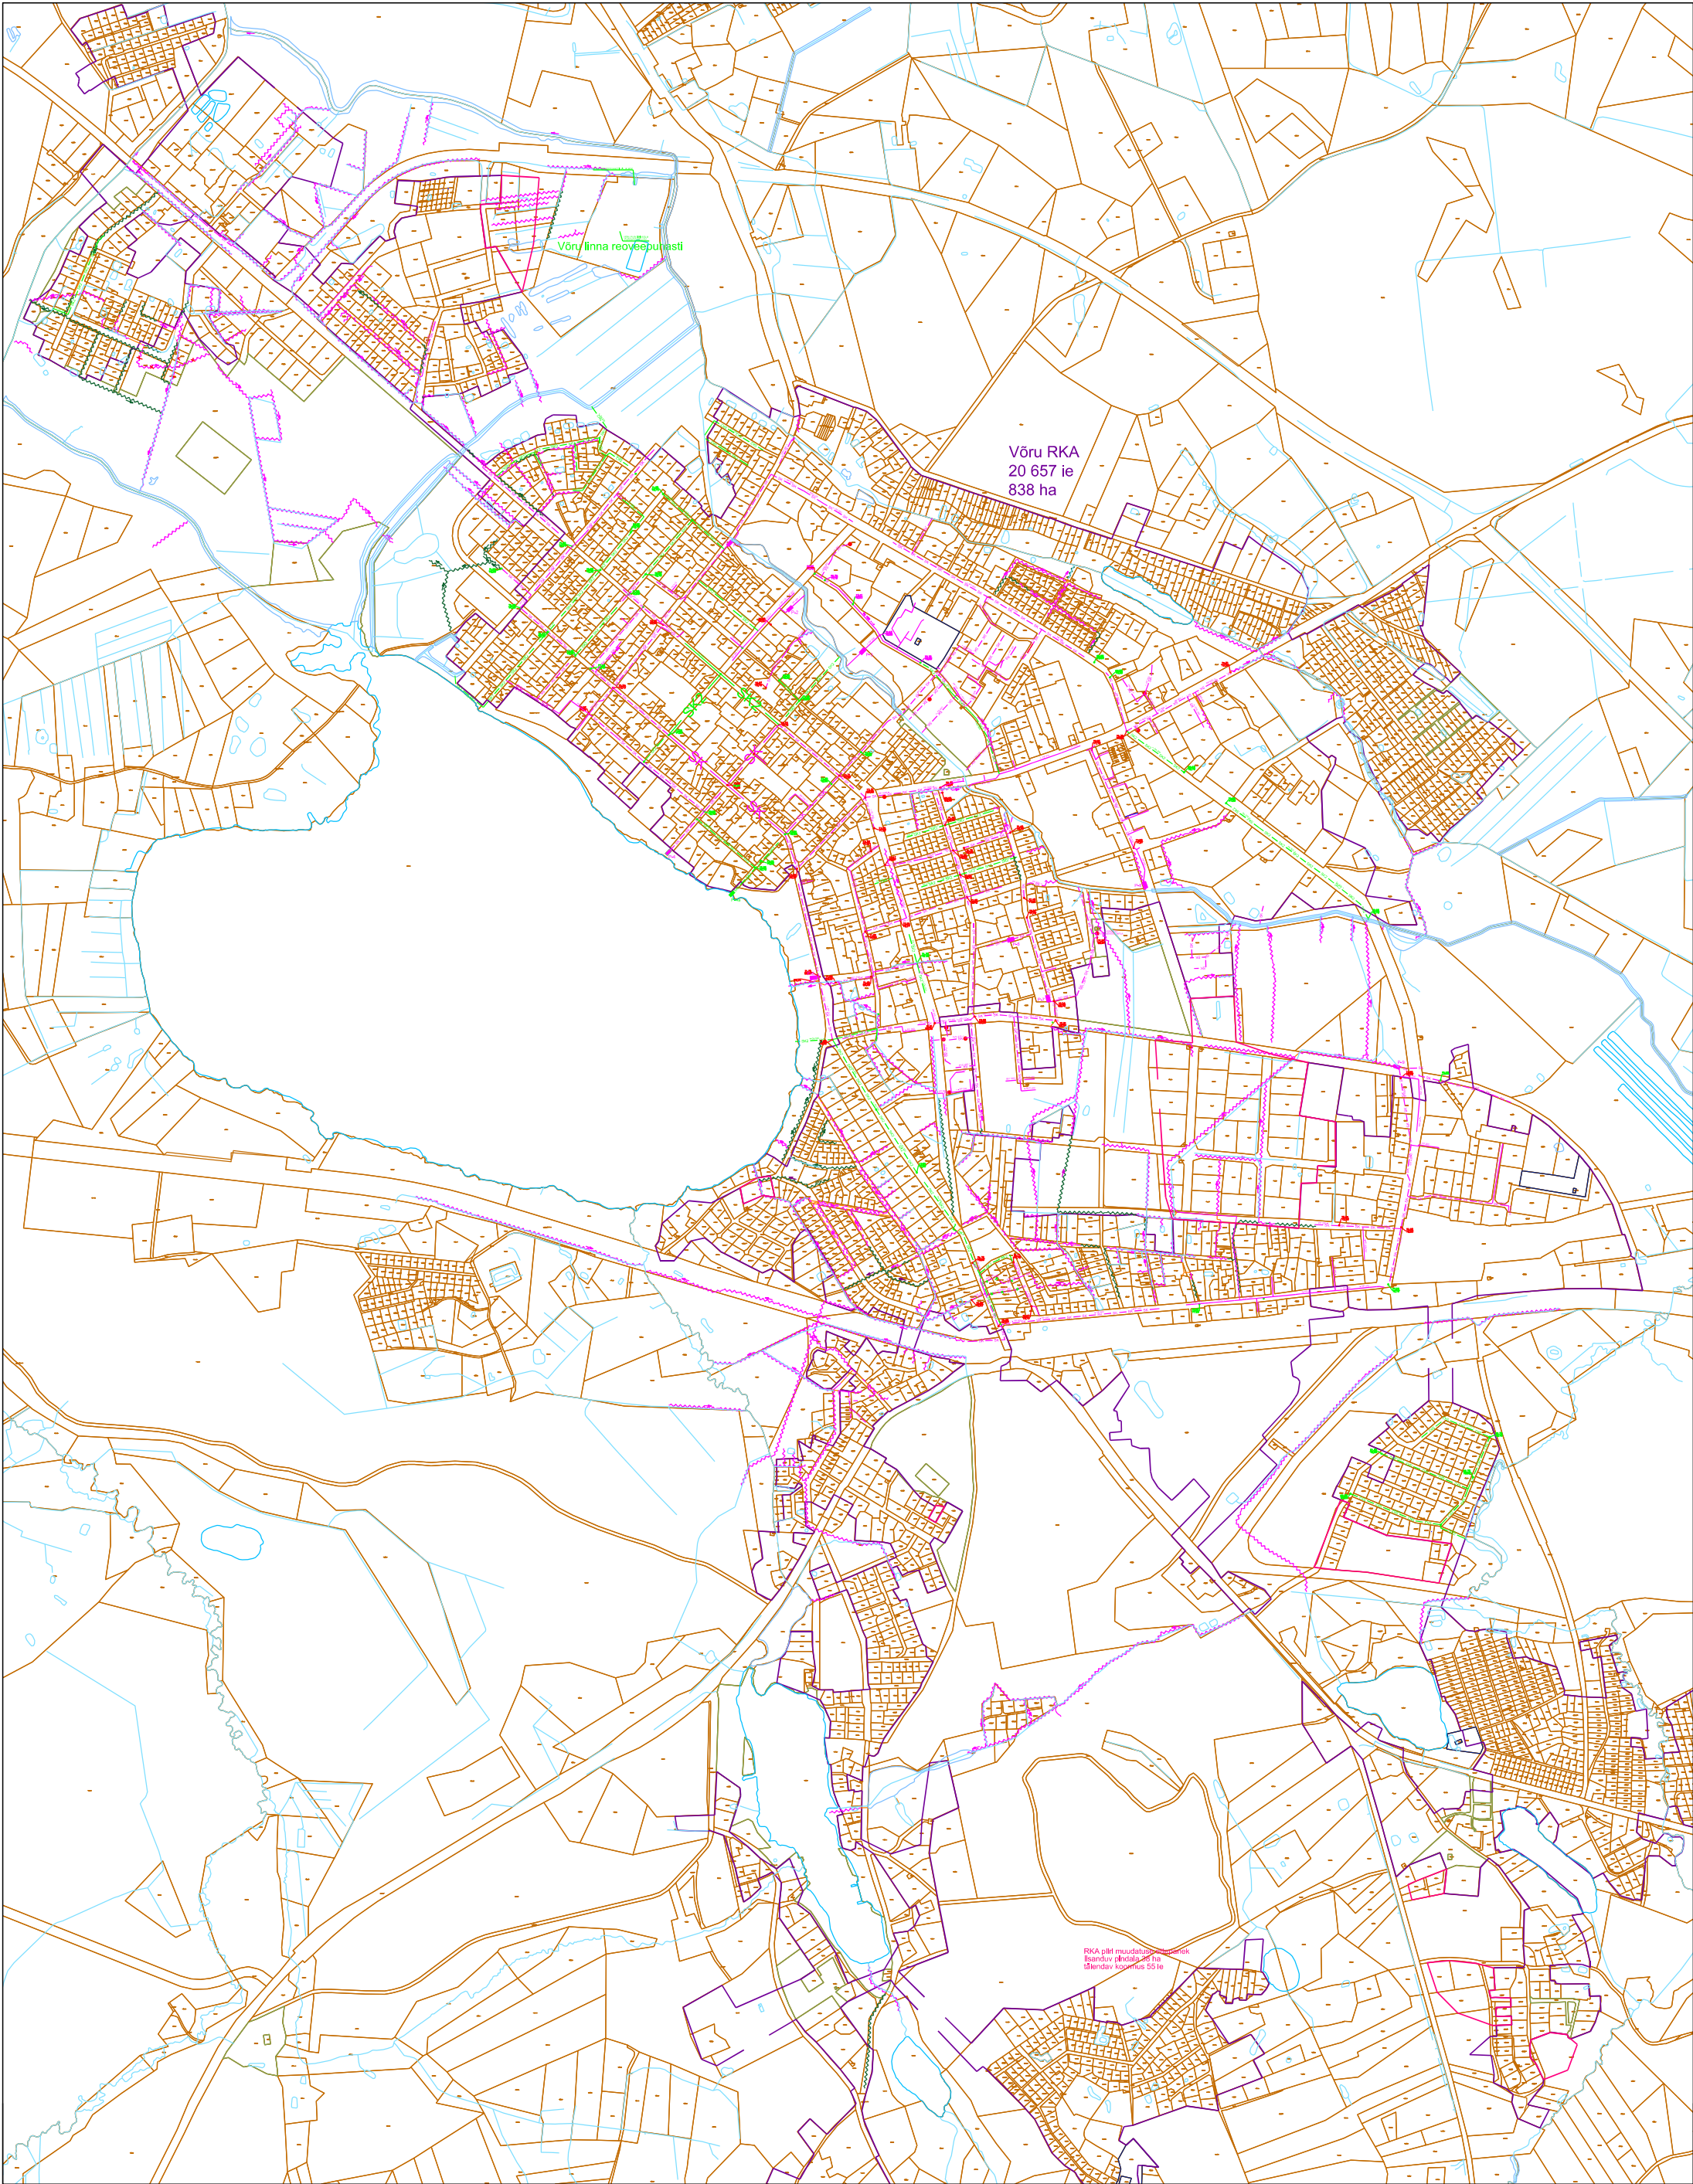

SK

SK

SK2

SK2

Olemasolev sademeveetorustik

Rajatav sademeveetorustik

Olemasolev kraav

Rajatav kraav

Truup

Kinnistu piir

Reoveekogumisala

Leppemärgid

P-140

De300->

74,76

73,83

Torustiku läbimõõt

Maapinna kõrgusarv

Toru kõrgusarv

Lokaalne puhasti

Voolu suund

Sademeveemahuti

Võru Vesi

Koostaja: Marko Tolga

Töö nimetus: Võru linna ühisveevärgi ja -kanalisatsiooni arendamise kava aastateks 2026-2038

Objekt: Võru maakond, Võru linn

Leht: Võru linna sademe- ja дренаazi vee või muu pinnase- ja pinnavee äravoolurajatistite asendiplaan

Stadium:

Kuupäev: 22.12.2025

Mõõtkava: 1:18 000

Joonise nr: 3