
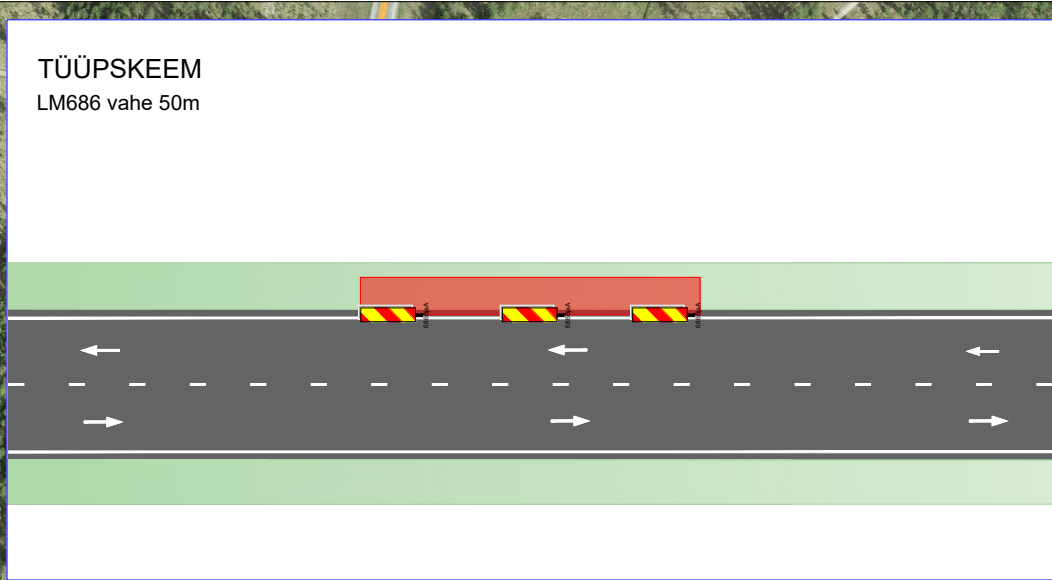


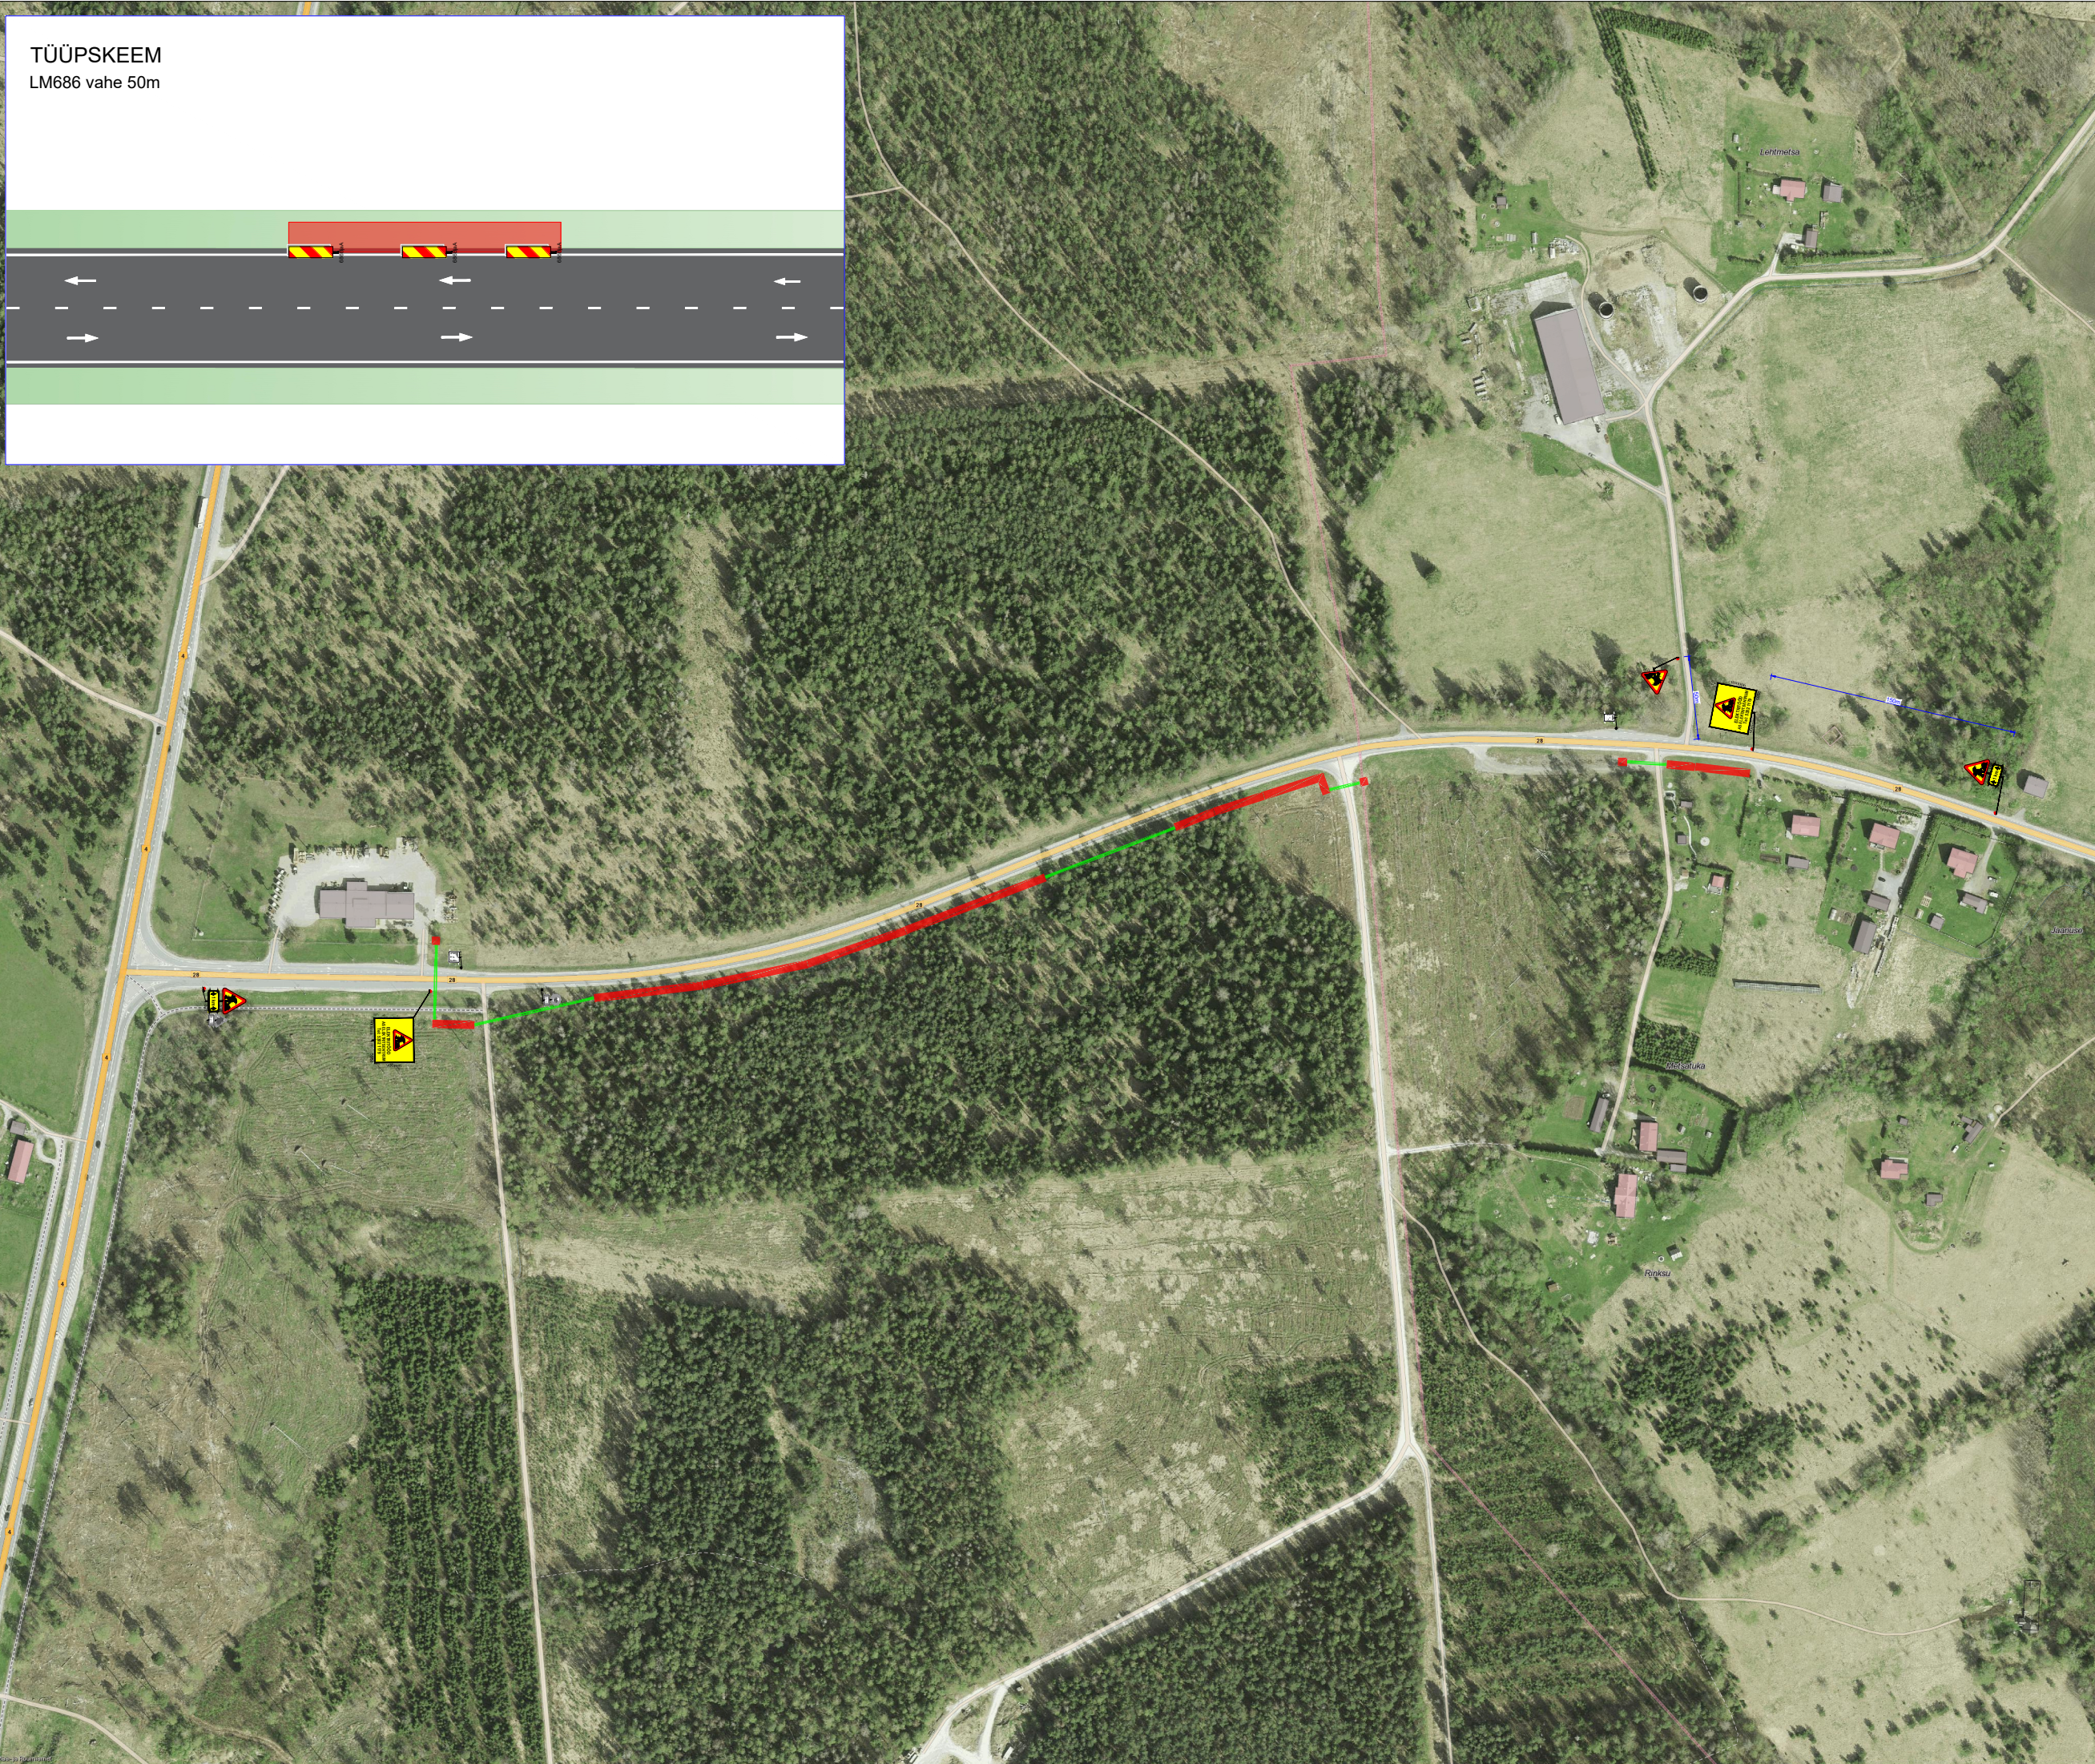

**Ramudden**

Ramudden OÜ, Reg. kood 12969700
Artelli 16/18, Tallinn.
Telefon: +372 622 9530 E-post:info@ramudden.ee

Projekti nimetus:
Märjamaa-Pinguta kõrgepinge

Joonise nimetus:
Ajutine liikluskorraldus

Objekti asukoht:
Riigitee 28 km 20.6-21.4, Märjamaa
vald, Rapla maakond

- Märkused:
- Avatud kaevik piirata piirdeaiaga
 - AKÖL: 1694 autot ööpäevas, sõiduaautosid 93%

Kuupäev 09.04.2025	Töö nr. IST250407-1	Joonise nr. 1
Tellija	AS Elektritsentrum Meelis Kazlas, +372 5302 1179, meelis@elektritsentrum.ee	
Cad proj.	T. Toome, Tel: +372 5699 6991	
Kutsetunnistus nr. 193489 T. Rämmel Tegevusluba nr ELK000084		

- TINGMÄRGID:
-  Töötsoon
 -  Töötsoon: kinnisel meetodil
 -  Ajutine liiklusmärk
 - Ajutine liiklusmärgi post
 -  Ol.olev liiklusmärk
 - Ol.oleva liiklusmärgi post