



ASENDIPLAAN
M 1 : 50 000

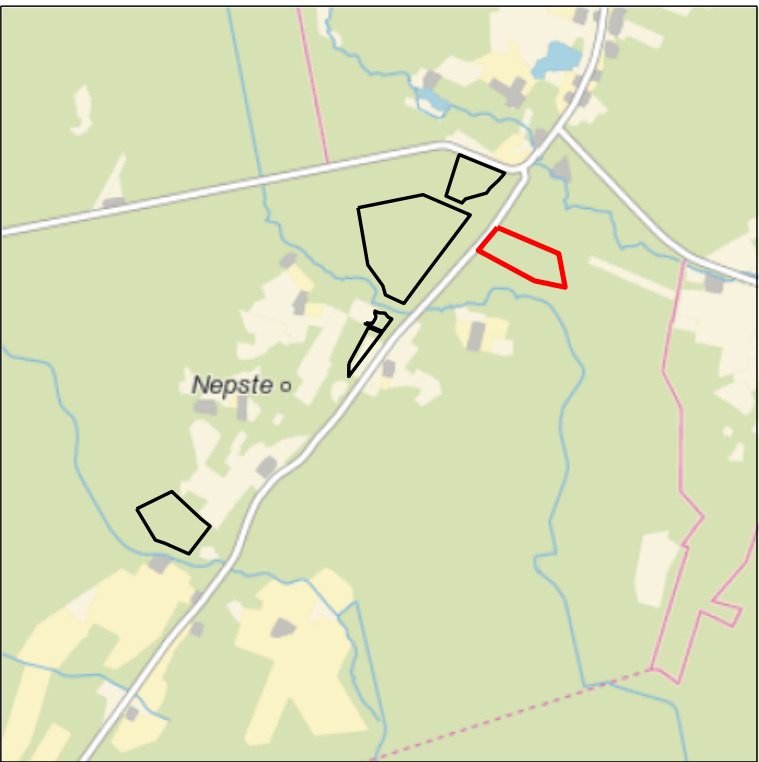

Kaardileht nr 5314 Häädemeeste

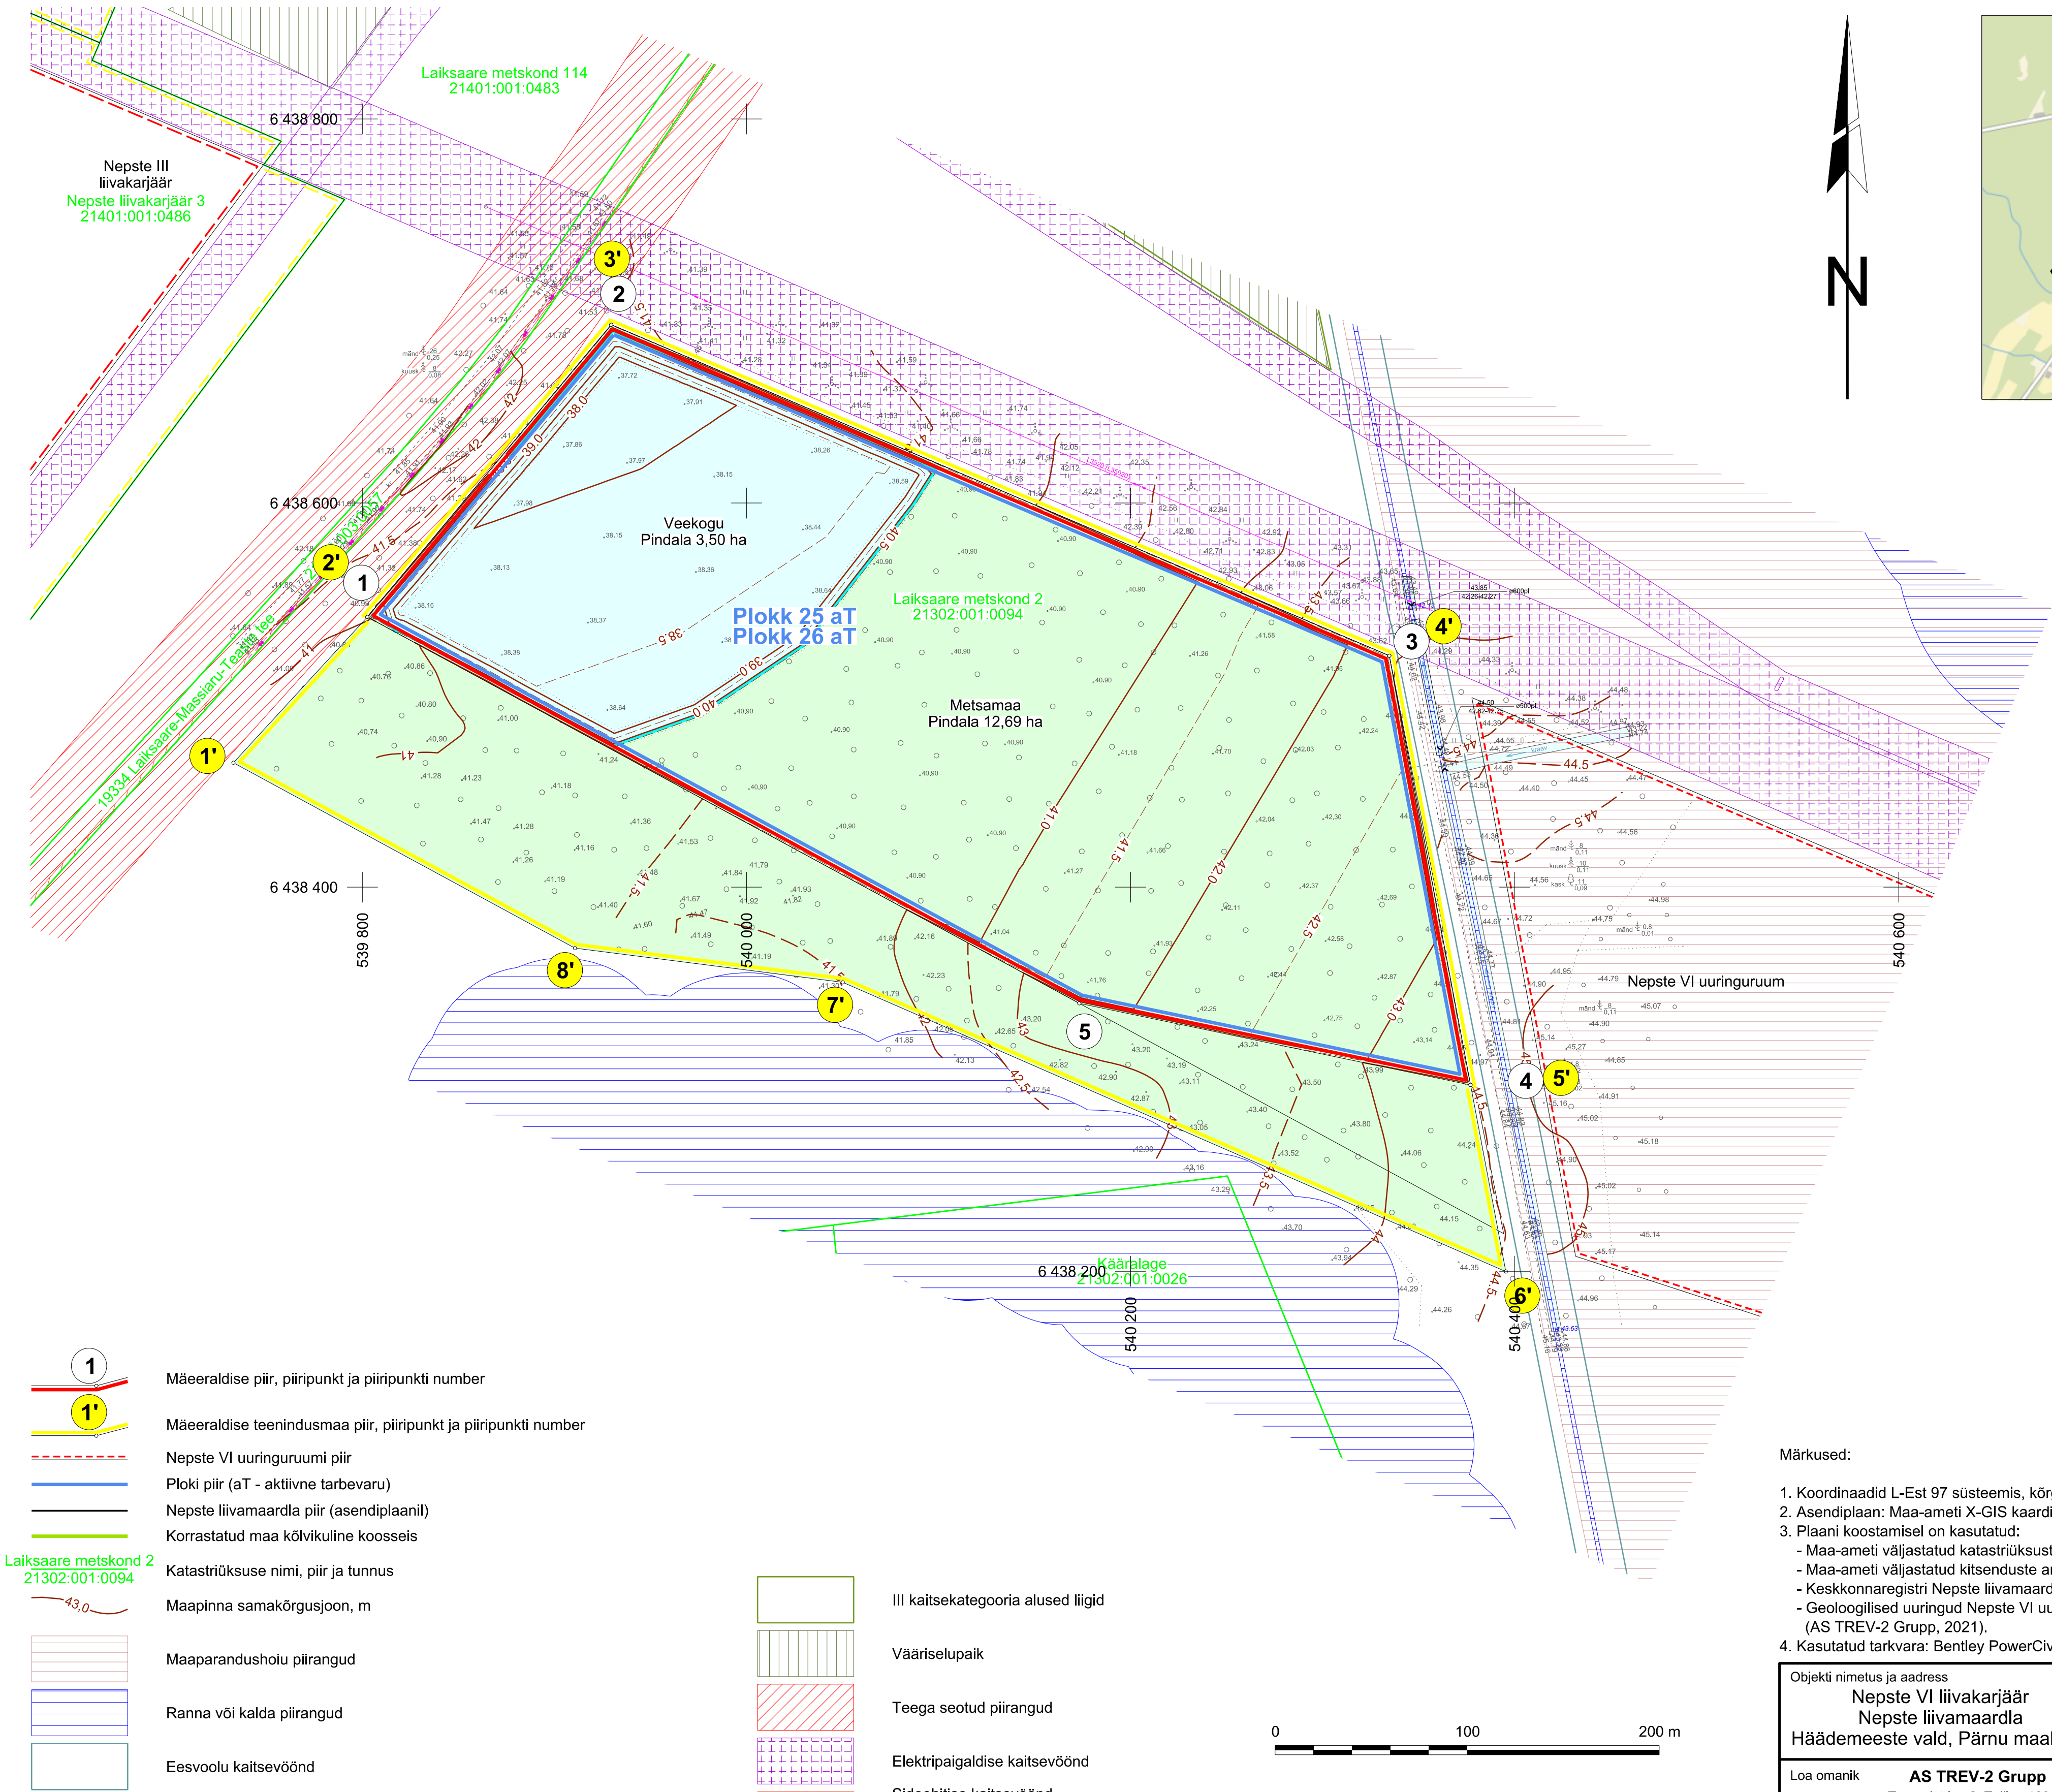

Mäeeraldise piiripunktide
koordinaadid

Nr	X	Y
1	6 438 540,71	539 802,55
2	6 438 692,85	539 929,55
3	6 438 520,48	540 334,72
4	6 438 297,00	540 377,00
5	6 438 339,50	540 173,20

Pindala 11,34 ha

Mäeeraldise teenindusmaa
piiripunktide koordinaadid

Nr	X	Y
1'	6 438 464,77	539 732,83
2'	6 438 540,71	539 802,55
3'	6 438 692,85	539 929,55
4'	6 438 520,48	540 334,72
5'	6 438 297,00	540 377,00
6'	6 438 199,86	540 395,38
7'	6 438 350,46	540 050,08
8'	6 438 368,23	539 910,67

Pindala 16,19 ha

Märkused:

- Koordinaadid L-Est 97 süsteemis, kõrgused EH2000 süsteemis.
- Asendiplaan: Maa-ameti X-GIS kaardirakendus.
- Plaan koostamisel on kasutatud:
 - Maa-ameti väljastatud katastriüksuste piirandmeid (seisuga 07.07.2021);
 - Maa-ameti väljastatud kitsenduste andmeid (seisuga 01.03.2021);
 - Keskonnaregistri Nepste liivamaardla plokkide ja mäeeraldise piirandmeid (seisuga 19.04.2021);
 - Geoloogilised uuringud Nepste VI uuringuruumis (varu arvatud 10.05.2021), (AS TREV-2 Grupp, 2021).
- Kasutatud tarkvara: Bentley PowerCivl for Baltics V8i (litsents: 70000661800020).

Objekti nimetus ja aadress Nepste VI liivakarjäär Nepste liivamaardla Häädemeeste vald, Pärnu maakond		Joonise sisu Korrastatud ala plaan	
Loa omanik AS TREV-2 Grupp Teemeistri tn 2, Tallinn 10916 trev2@trev2.ee		Graafiline lisa 2/3	
		/Allkirjastatud digitaalselt/ (esindaja nimi ja allkirj)	Möötkava 1 : 2000
OÜ Inseneribüroo STEIGER Männiku tee 104, 11216 Tallinn +372 668 1011, info@steiger.ee		Koostas Kaja Paat /Allkirjastatud digitaalselt/ Kinnitas Allan Koger /Allkirjastatud digitaalselt/	Kuupäev 14.07.2021 Töö nr 21/3565