



Läbilõige I-I'

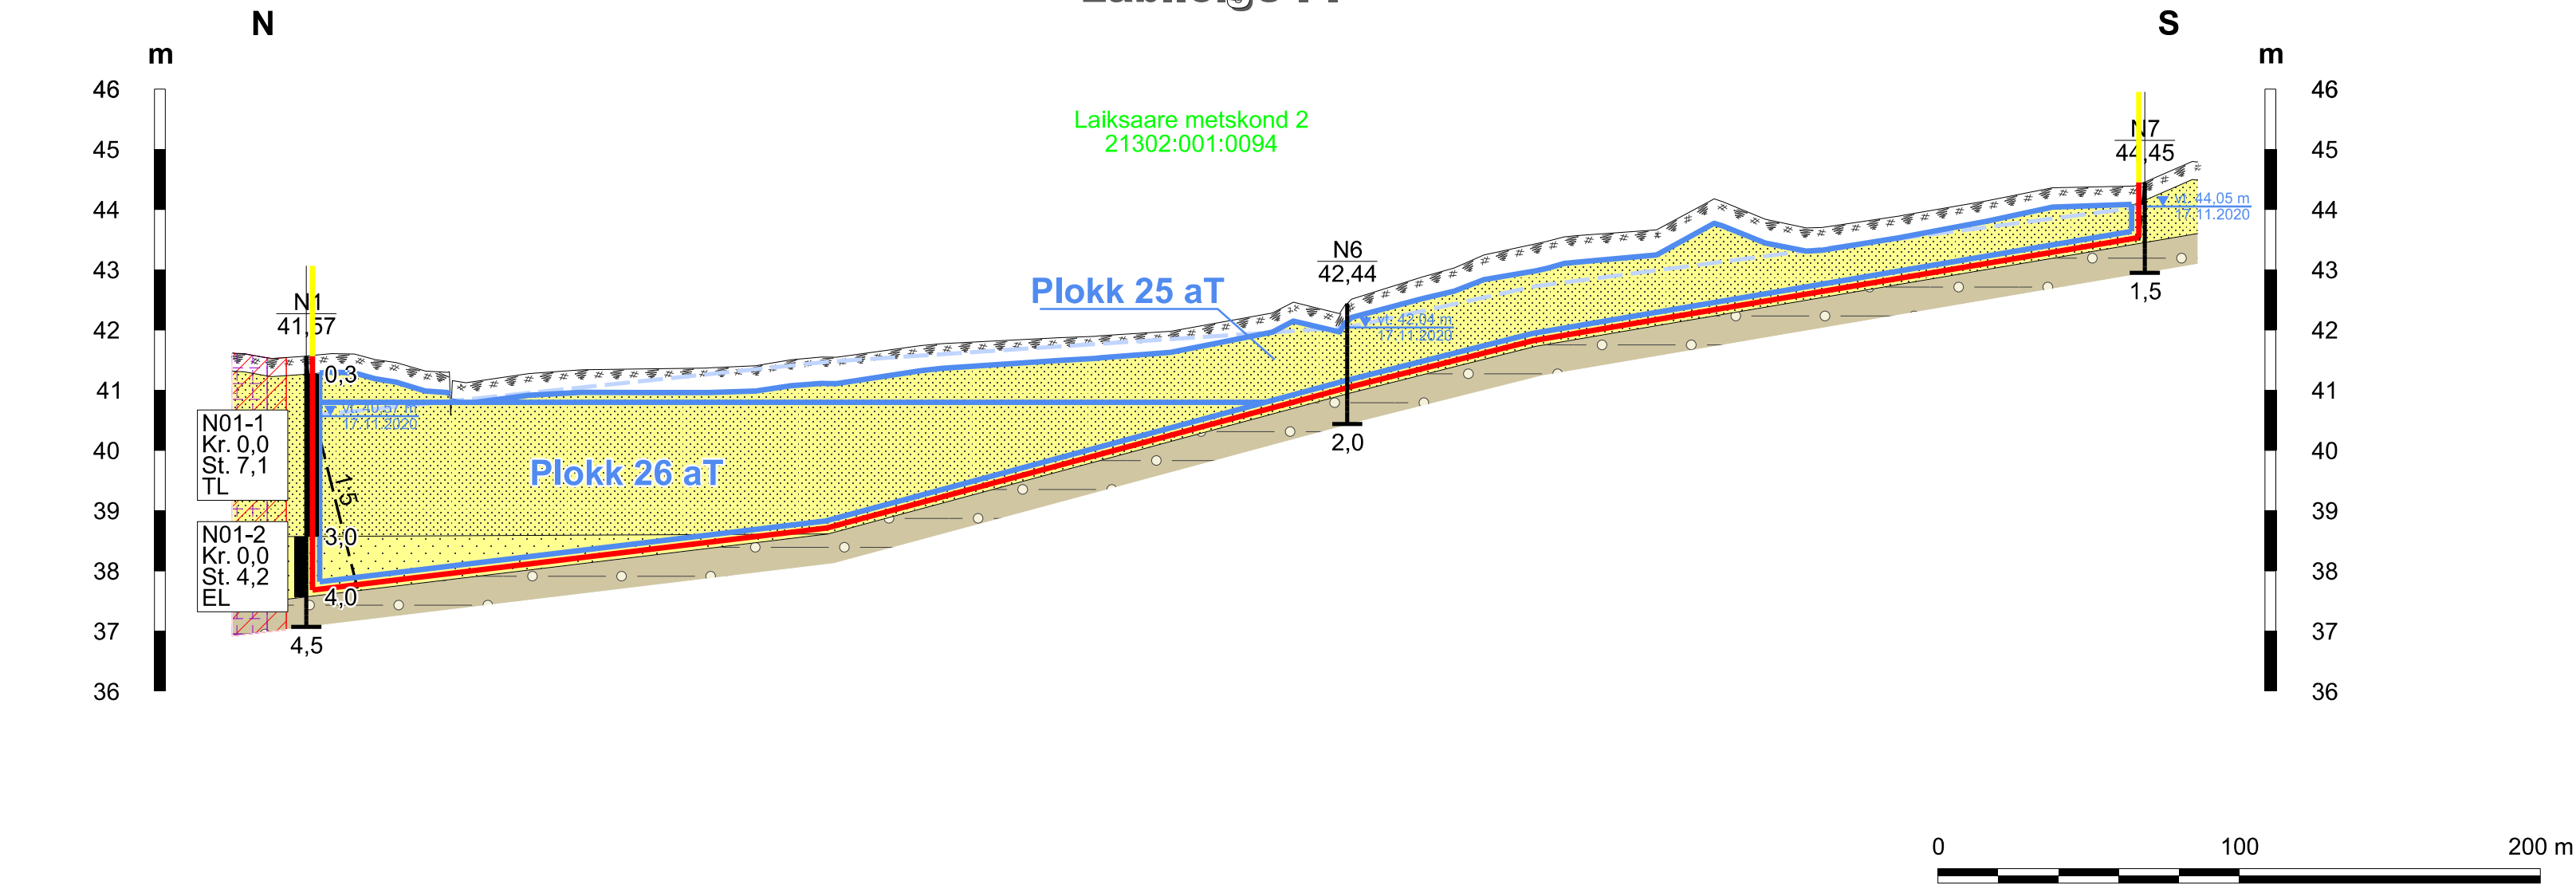

- Mäeeraldise piir
- Mäeeraldise teenindusmaa piir
- Ploki piir (aT - aktiivne tarbevaru)
- Katastriüksuse nimi, piir ja tunnus
- Uuringuaegne veetase
- Nõlva kaitsetervik: veepealne nõlvus 1:2; veealune nõlvus 1:5
- Kasvukiht
- Täiteliiv
- Ehitusliiv
- Moreen

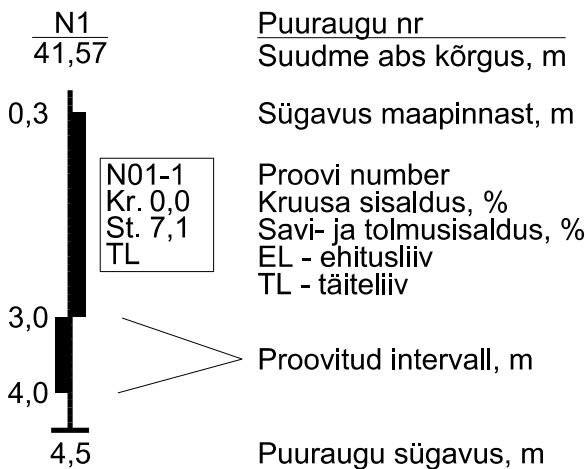

- Märkused:
- Kõrgused EH2000 süsteemis.
 - Uuringuaegne keskmine veetase ja ploki 25 aT lamam asub abs kõrgusel 40,0 m.
 - Läbilõigete koostamisel on kasutatud:
 - Geoloogilised uuringud Nepste VI uuringuruumis (varu arvatud 10.05.2021), (AS TREV-2 Grupp, 2021).
 - Kasutatud tarkvara: Bentley PowerCivil for Baltics V8i (litsents: 70000661800020).

Objekti nimetus ja aadress Nepste VI liivakarjäär Nepste liivamaardla Häädemeeste vald, Pärnu maakond		Joonise sisu Geoloogiline läbilõige I-I'	
Loa omanik AS TREV-2 Grupp Teemeistri tn 2, Tallinn 10916 trev2@trev2.ee		Graafiline lisa 3/3	
OÜ Inseneribüroo STEIGER Männiku tee 104, 11216 Tallinn +372 668 1011, info@steiger.ee		Mõõtkava H 1 : 2000 V 1 : 100	
Koostas Kaja Paat /Allkirjastatud digitaalselt/ (esindaja nimi ja allkiri)		Kuupäev 14.07.2021	
Kinnitas Allan Koger /Allkirjastatud digitaalselt/		Töö nr 21/3565	