
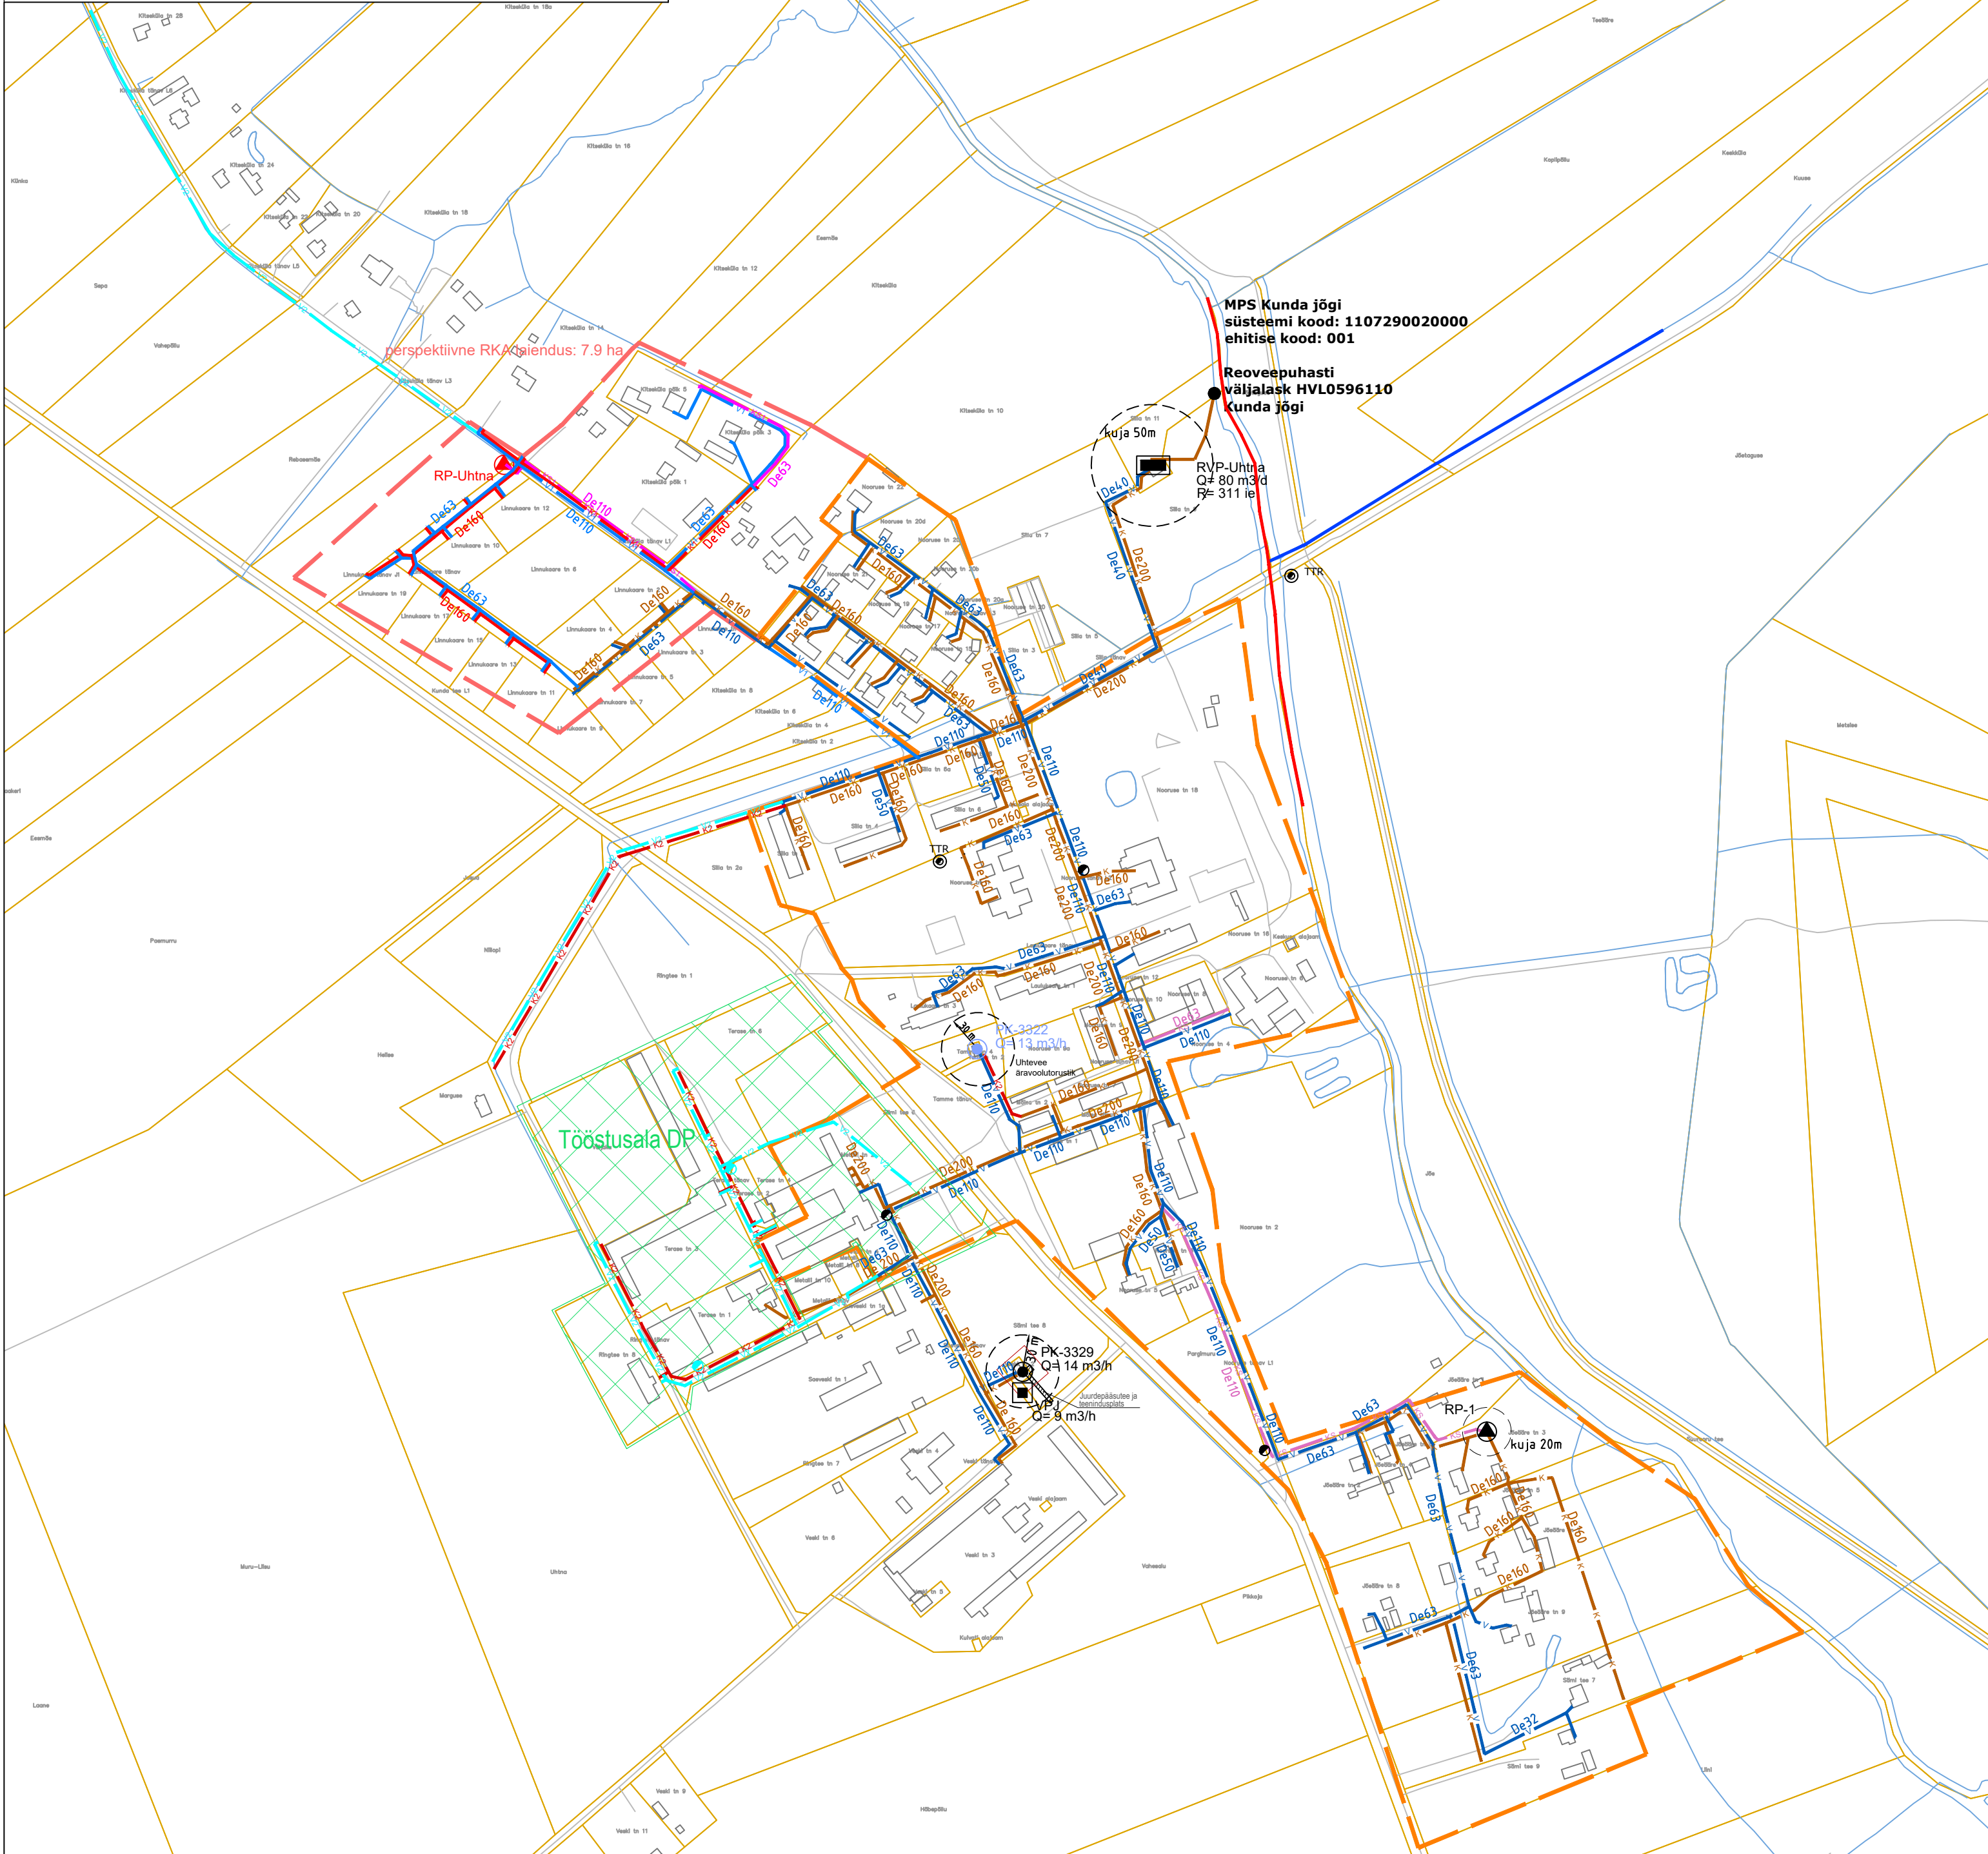


TINGMÄRGID

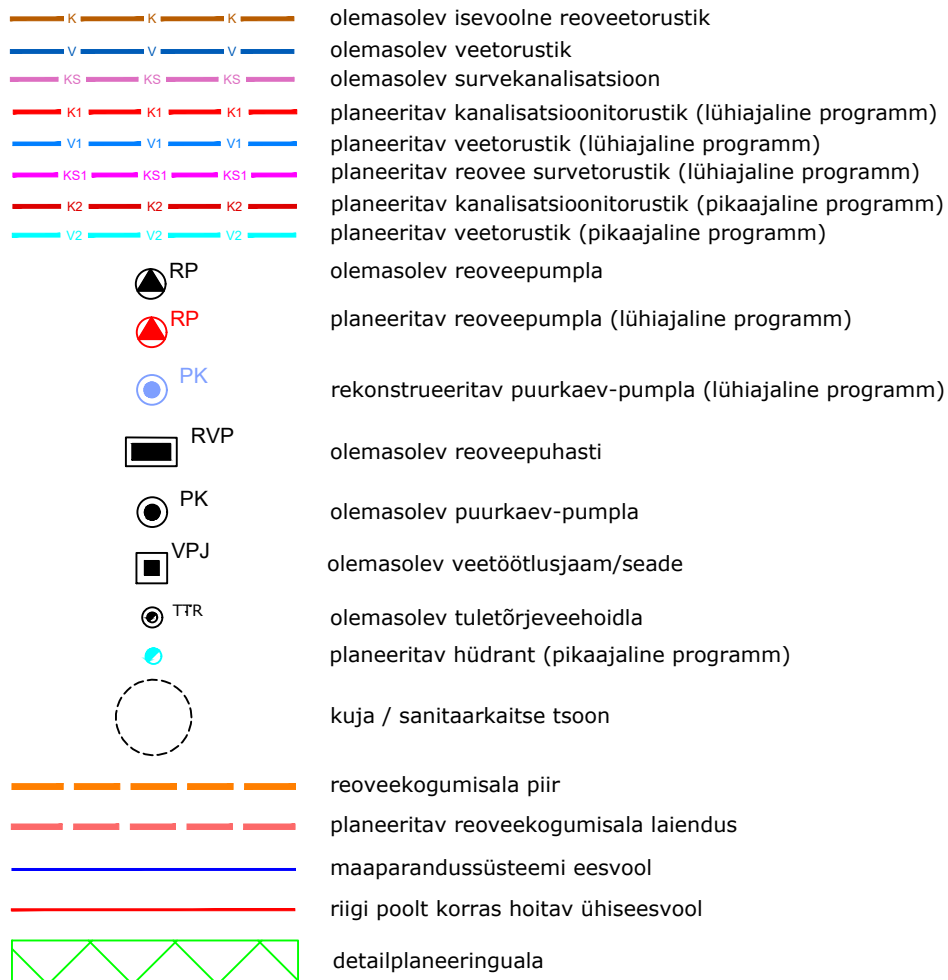

 RUUM JA KESKKOND VAHENDUSTE- JA TÖÖTÄVATE Keskus					Tel: +372 513 7699 rkeskkond@gmail.com		Tellija Rakvere Vallavalitsus		Too nr. 14-2/1312	
OU Ruum ja Keskkond Projekti juht Sven Otsmaa					Reg nr 12599255 Rõõmu 14-4 10921 Tallinn		Projekt Rakvere valla ühisveevärgi ja -kanalisatsiooni arendamise kava 2026-2038		Rakvere vald	
Projekteeeria Allan Kossas					Joonis Uhtna olemasolev ja perspektiivne olukord		Staadium AK			
Kontrollija Elina Saat					Fail Rakvere_ÜVKA		Kuupaev 27.06.2026		Moot 1:4000	
									Joonis VVK0-04	