
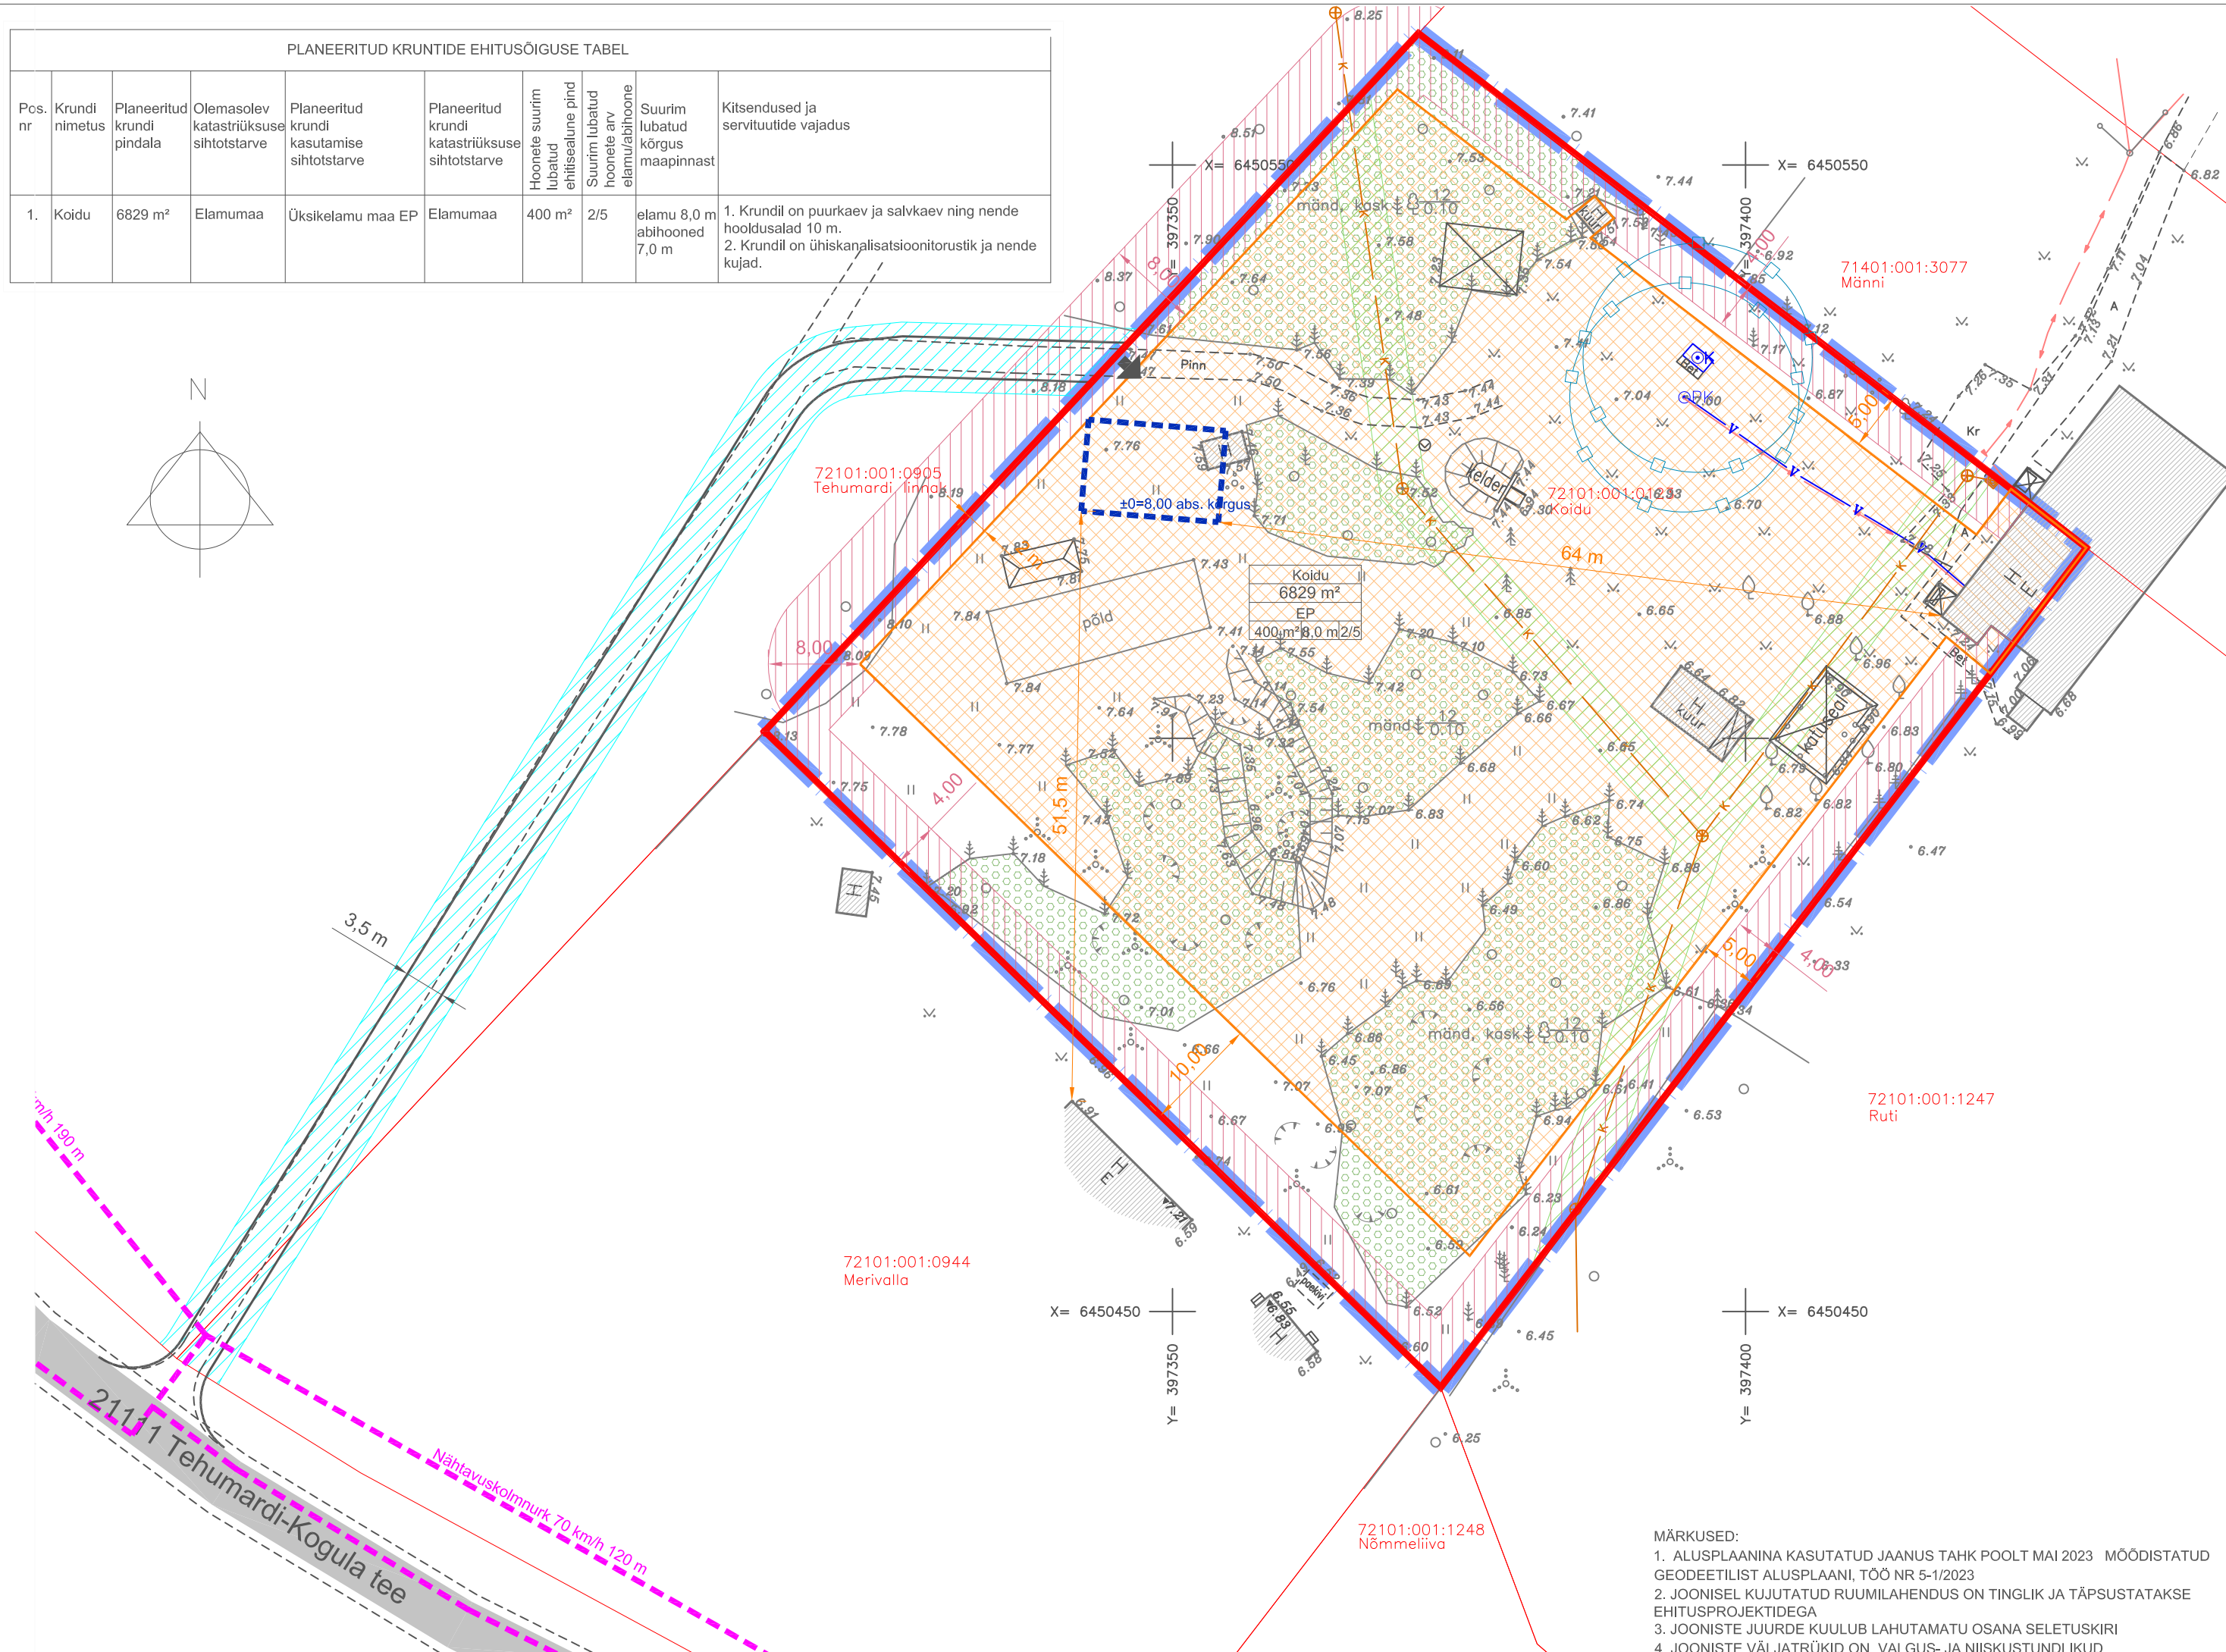


| PLANEERITUD KRUNTIDE EHITUSÕIGUSE TABEL | | | | | | | | | |
|---|----------------|----------------------------|--|--|--|--|---|----------------------------------|--|
| Pcs. nr | Krundi nimetus | Planeeritud krundi pindala | Olemasolev katastriüksuse sihtotstarve | Planeeritud krundi kasutamise sihtotstarve | Planeeritud krundi katastriüksuse sihtotstarve | Hoonete suurim lubatud ehitisealune pind | Suurim lubatud hoonete arv elamu/abihoone | Suurim lubatud kõrgus maapinnast | Kitsendused ja servituutide vajadus |
| 1. | Koidu | 6829 m ² | Elamumaa | Üksikelamu maa EP | Elamumaa | 400 m ² | 2/5 | elamu 8,0 m abihooned 7,0 m | 1. Krundil on puurkaev ja salvkaev ning nende hooldusalad 10 m. 2. Krundil on ühiskanalisatsioonitorustik ja nende kujad. |

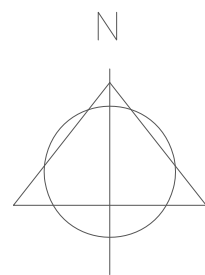

LEPPEMÄRGID:

OLEMASOLEV SITUATSIOON

- PLAN. ALA PIIR
- KATASTRIÜKSUSE PIIRID
- OLEMASOLEV RIIGITEE
- OLEMASOLEVAD TEED
- OLEMASOLEV 0,4 KV MAAKAABELLIIN
- OLEMASOLEV SALVKAEV
- OLEMASOLEV PUURKAEV
- OLEMASOLEVA VEEHAARDE HOOLDUSALA
- OLEMASOLEV VEETORU
- OLEMASOLEV KANALISATSIOONITORU
- OLEMASOLEVA TEHNORAJATISE KITSENDUSE ALA
- OLEMASOLEV HOONE
- OLEMASOLEV KÕRGHALJASTUSEGA ALA

PLANEERINGUJOOIS

- PLANEERITUD: PLANEERITAVA KRUNDI PIIR
 - TULETÕRJEKÜJADEST PÕHJUSTATUD EHITUSPIIRANGUTEGA ALA
 - PLANEERITUD HOONESTUSALA
 - PLANEERITUD ELUHOONE SOOVITUSLIK ASUKOHT (KONFIGURATSIOON TINGLIK)
 - HOONE ORIENTEERUV SIDUMISKÕRGUS
 - PLANEERITUD JUURDEPÄASUTEE
 - PLANEERITUD JUURDEPÄAS KRUNDILE
 - NÄHTAVUSKOLMNRUK
 - PLANEERITUD TEESERVITUUDI VAJADUS
- | | |
|----------------------------------|----------------------------------|
| Koidu | KRUNDI NIMI |
| 6829 m ² | KRUNDI SUURUS |
| EP | KRUNDI SIHTOTSTARVE |
| 600 m ² / 9,0 m / 2/5 | MAX HOONETE ARV PÕHI-KÕRVALHOONE |
| MAX EHITISE-ALUNE PIND | HOONE MAX KÕRGUS |

NÄHTAVUSKOLMNRUKADE SKHEEM



- MÄRKUSED:
- ALUSPLAANINA KASUTATUD JAANUS TAHK POOLT MAI 2023 MÕÕDISTATUD GEODEETILIST ALUSPLAANI, TÖÖ NR 5-1/2023
 - JOONISEL KUJUTATUD RUUMILAHENDUS ON TINGLIK JA TÄPSUSTATAKSE EHITUSPROJEKTIDEGA
 - JOONISTE JUURDE KUULUB LAHUTAMATU OSANA SELETUSKIRI
 - JOONISTE VÄLJATRÜKID ON VALGUS- JA NIISKUSTUNDLIKUD

| | | | | | |
|--------------|------------|---|------------------------|-------|--|
| Töö nr. | 220823 | Planeerigu koostamise korraldaja: | SAAREMAA VALLAVALITSUS | | |
| | | Huvitatud isik: | KRISTJAN TREIRAT | | |
| PROJEKTIJUHT | I. HIMMIST | STAAD. | LEHT | LEHTI | |
| | | PLAN. | 3 | 3 | |
| PLANEERIJ | P. HEIN | SAARE MAAKOND SAAREMAA VALD TEHUMARDI KÜLA KOIDU DETAILPLANEERING | | | |
| Kuupäev | 15.01.2024 | MKA tegevusluba PT 210/2005 MTR: EEP003326; ELK000027 EL10207096-0001; EP10207096-0001 | | | |
| | M 1:500 | Klotoid OÜ Reg kood 10207096 Rohu 5, Kuressaare 93819 453 3723 / 508 4489 klotoidi@klotoidi.ee / www.klotoidi.ee | | | |
| | | PLANEERINGUJOOIS | | | |