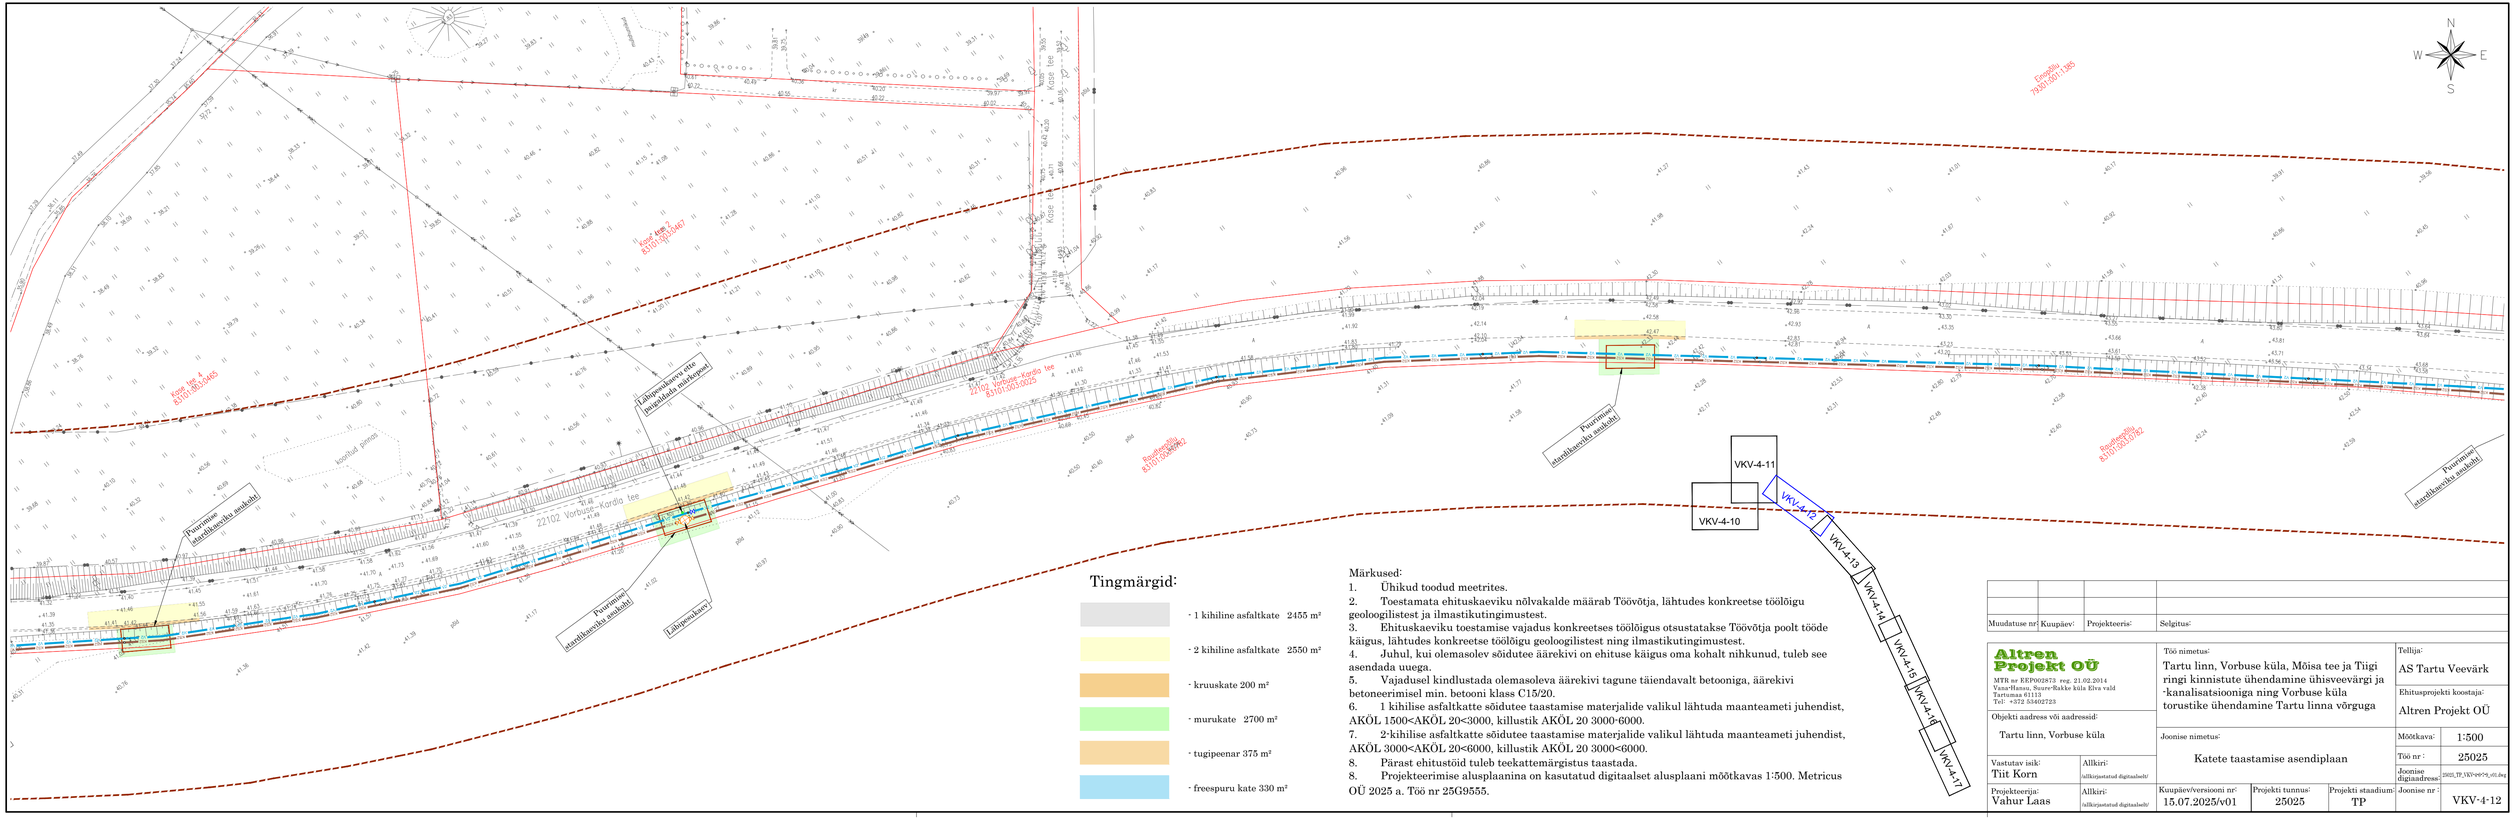
Läbipesukaev
