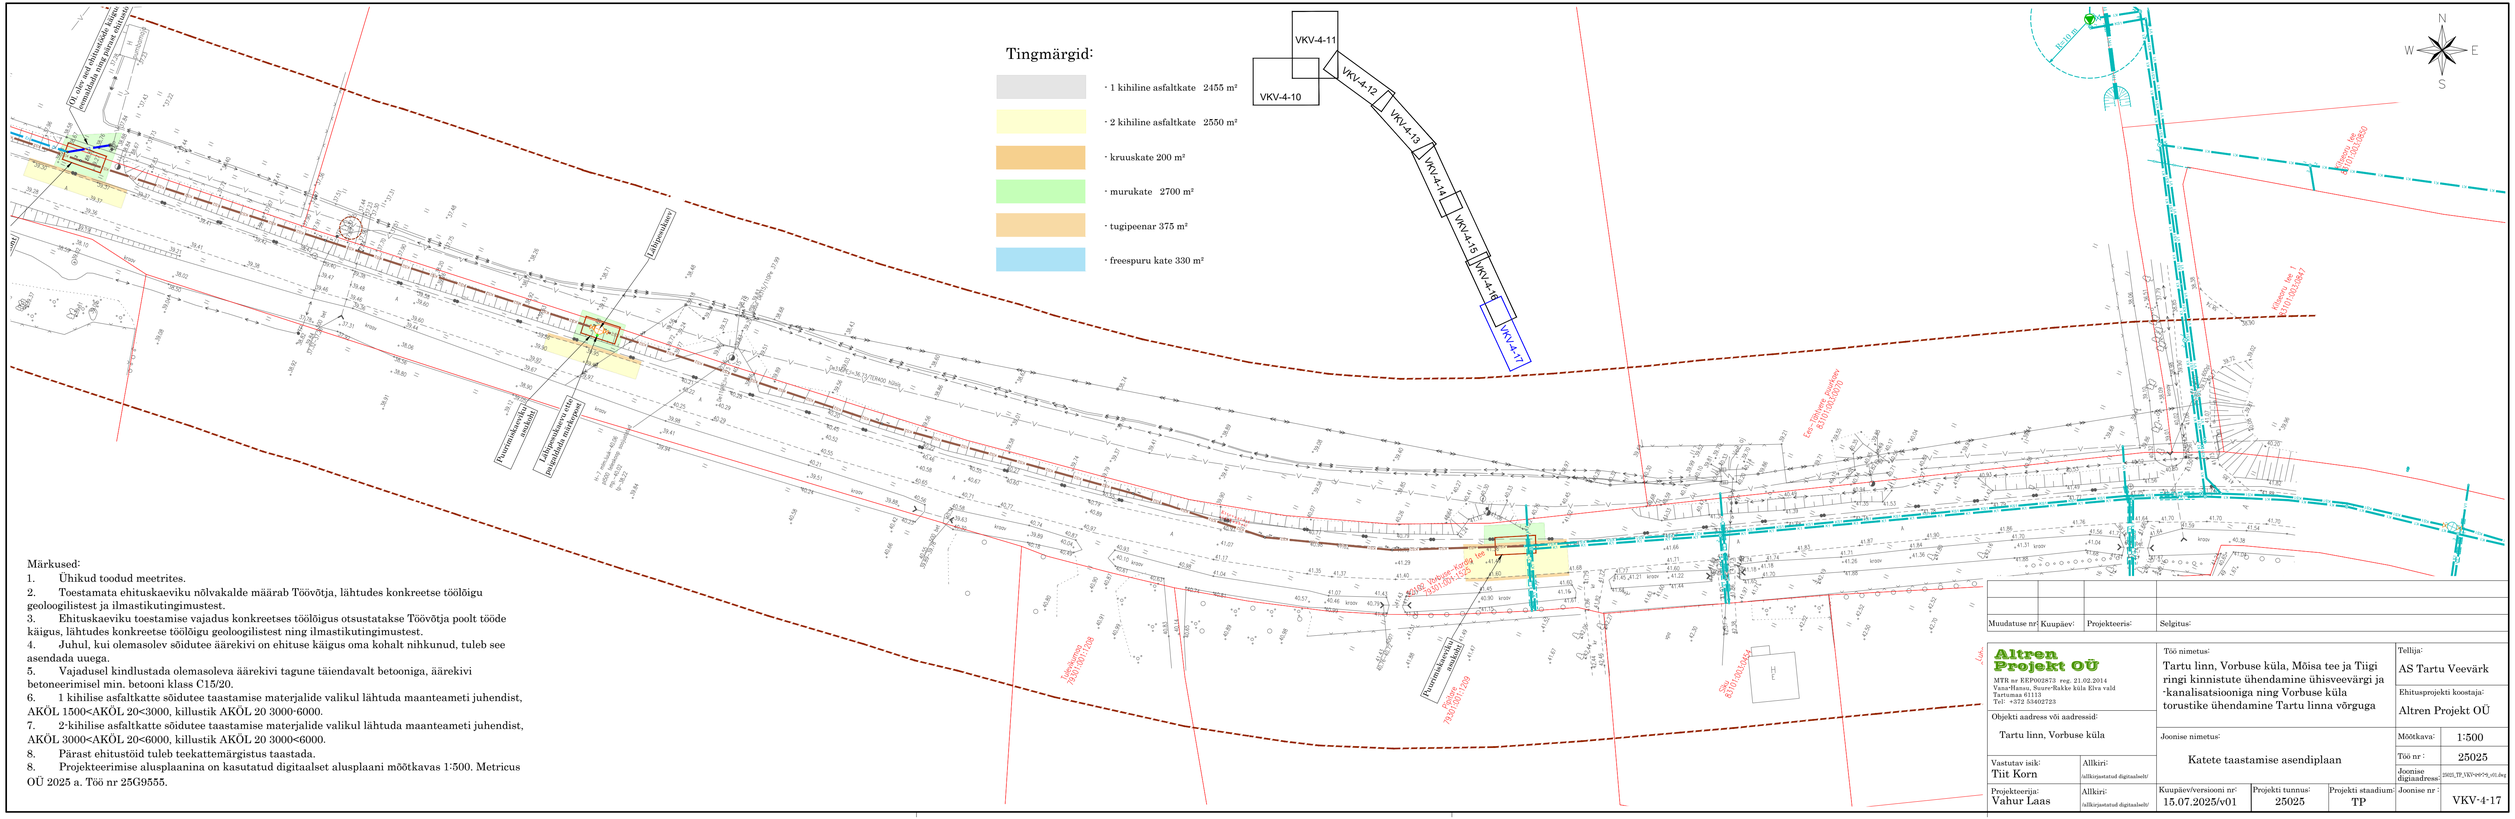
Tingmärgid:
· 1 kihiline asfaltkate 2455 m²
· 2 kihiline asfaltkate 2550 m²
· kruuskate 200 m²
· murukate 2700 m²
· tugipeenar 375 m²
· freespuru kate 330 m²
VKV-4-11
VKV-4-10
VKV-4-12
VKV-4-13
VKV-4-14
VKV-4-15
VKV-4-16
VKV-4-17
