

Lõige 2-2

Ol.olev asfaltbetoonkatte frees


M(1:50)

Proj. betoonkatte C30/37 - 40mm
Tala (ülemine vöö) - 140-225mm

Taladel lahtise betooni eemaldamine, korrosioonitõrje paljandunud armatuuri, kaitsekihi taastamine min. 30mm
Püra puhastamine (60503b)
Remondimeetod 2 (60505)

Betoonist servaprussi ja äärekivi eemaldamine
Betooni eemaldamine (60502)

Samba
külgvaade
M(1:50)

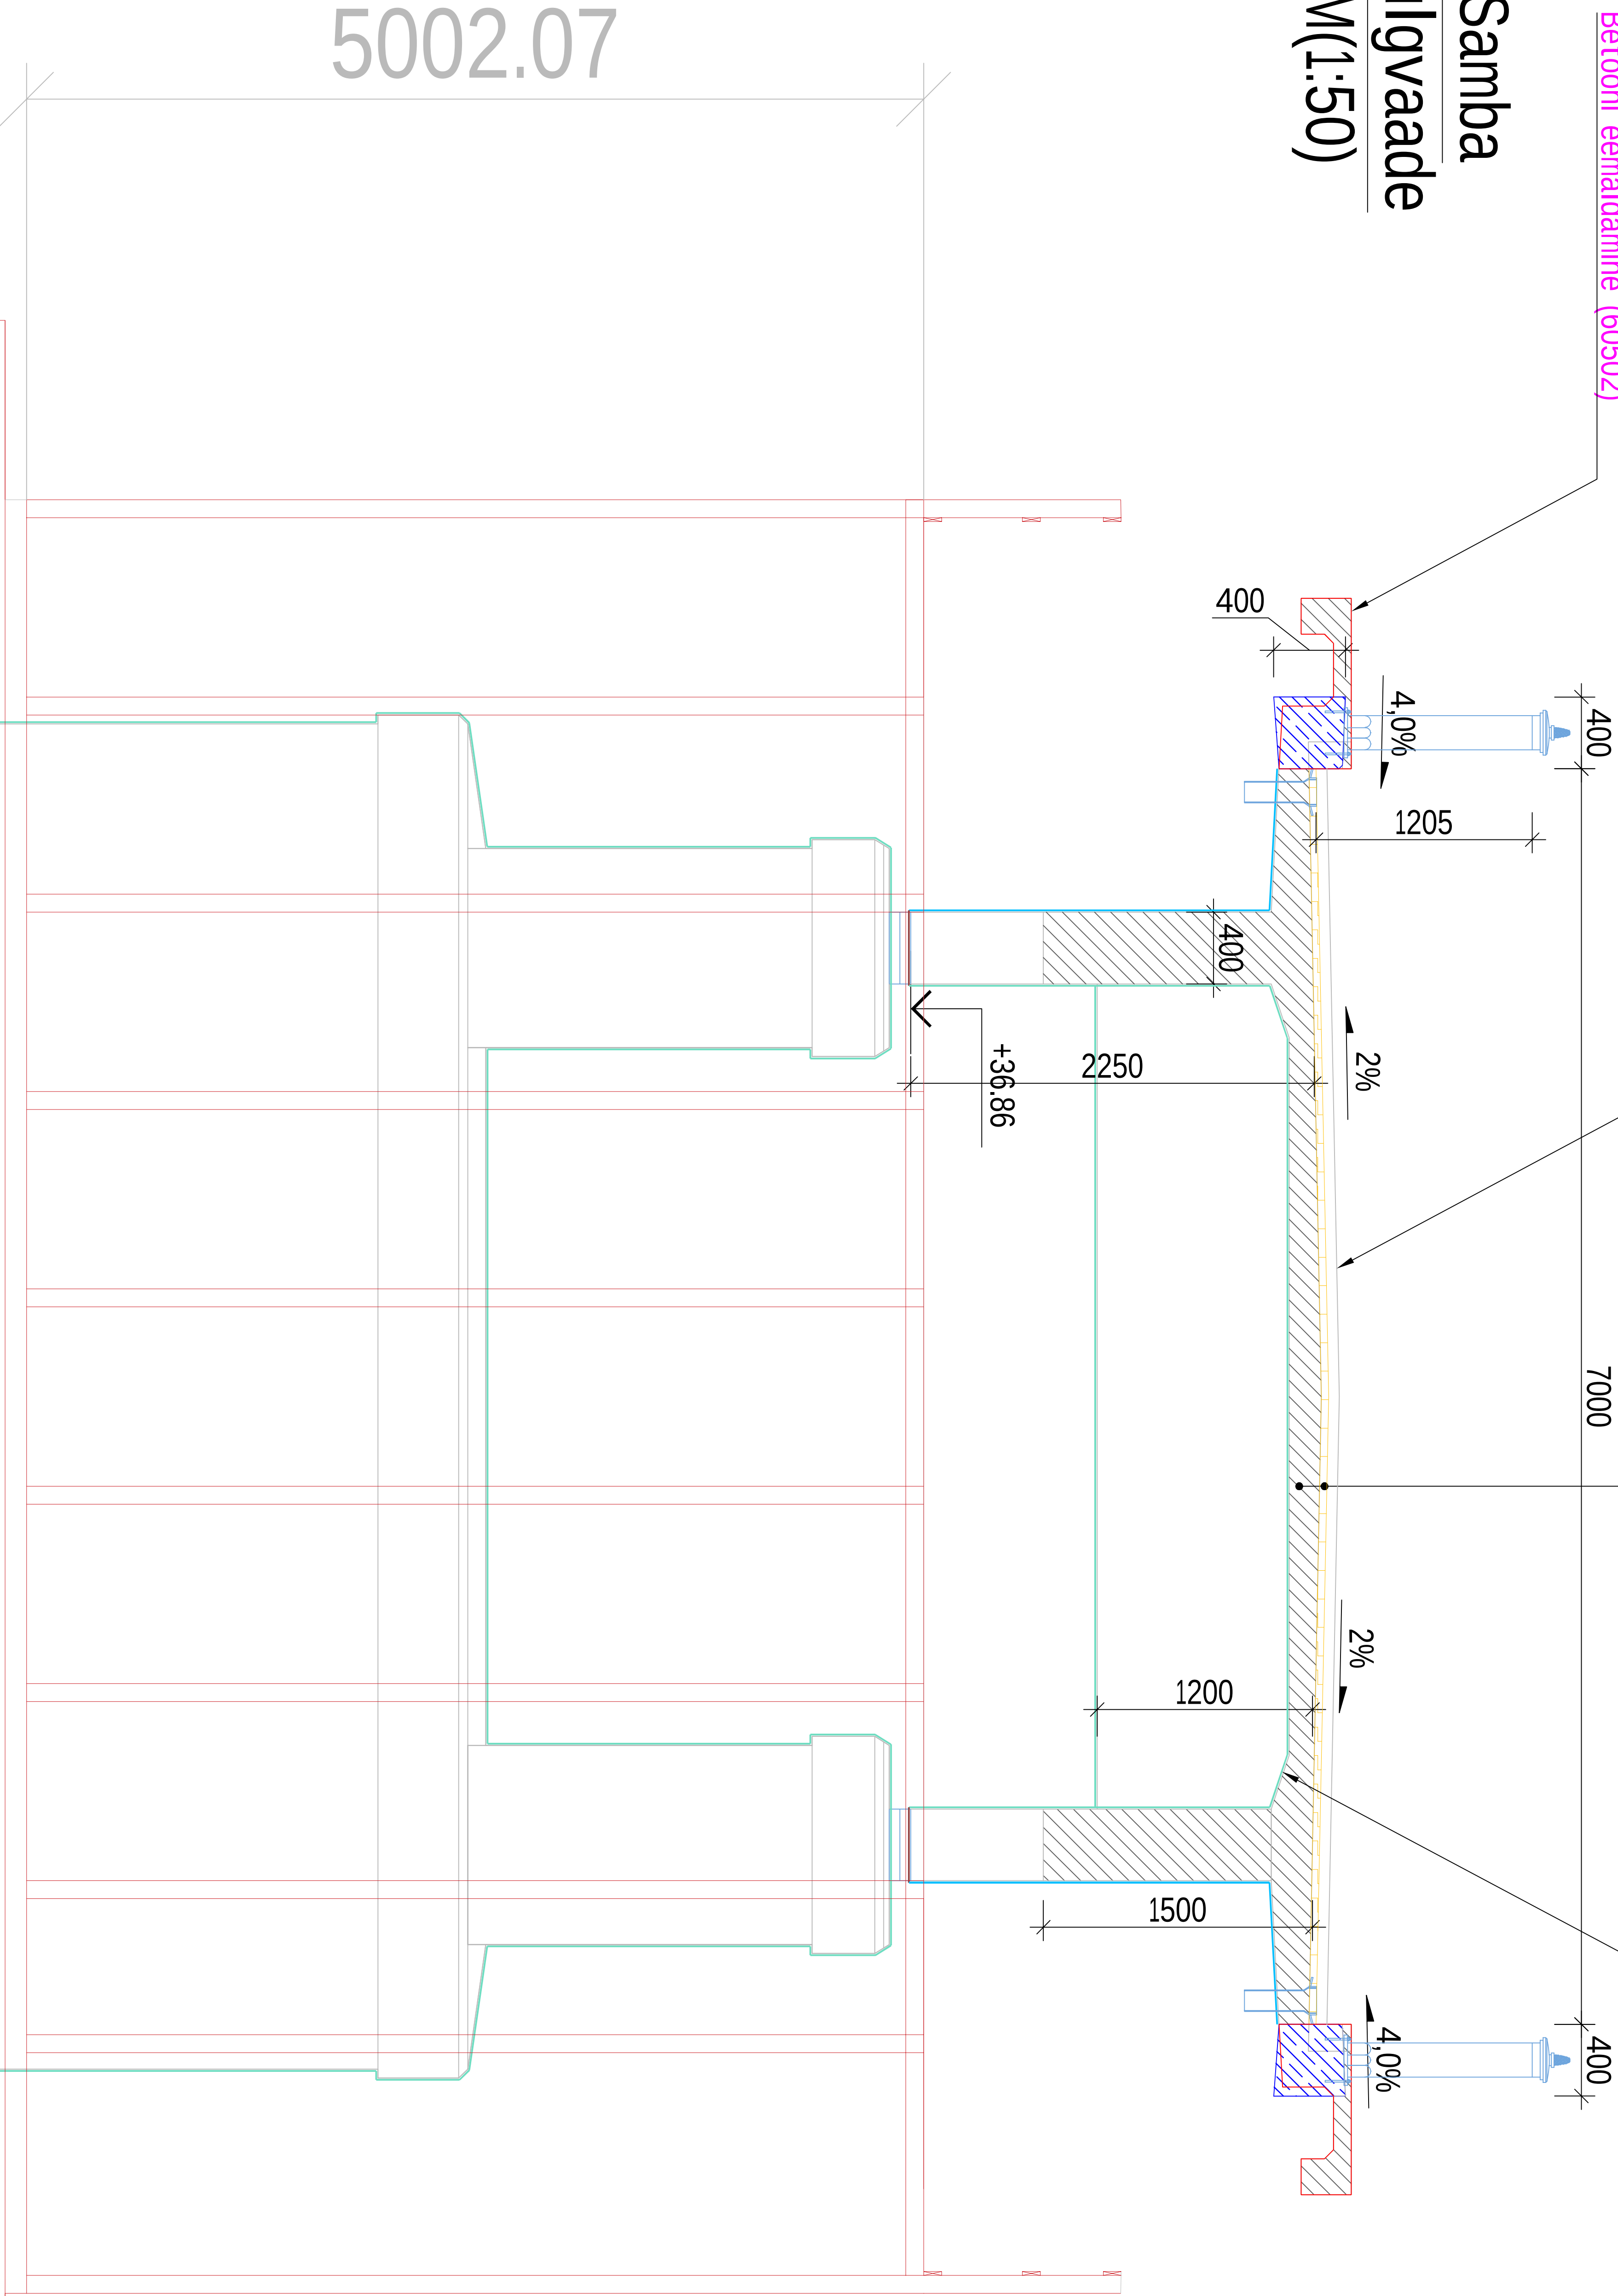

5002.07

12000.00