


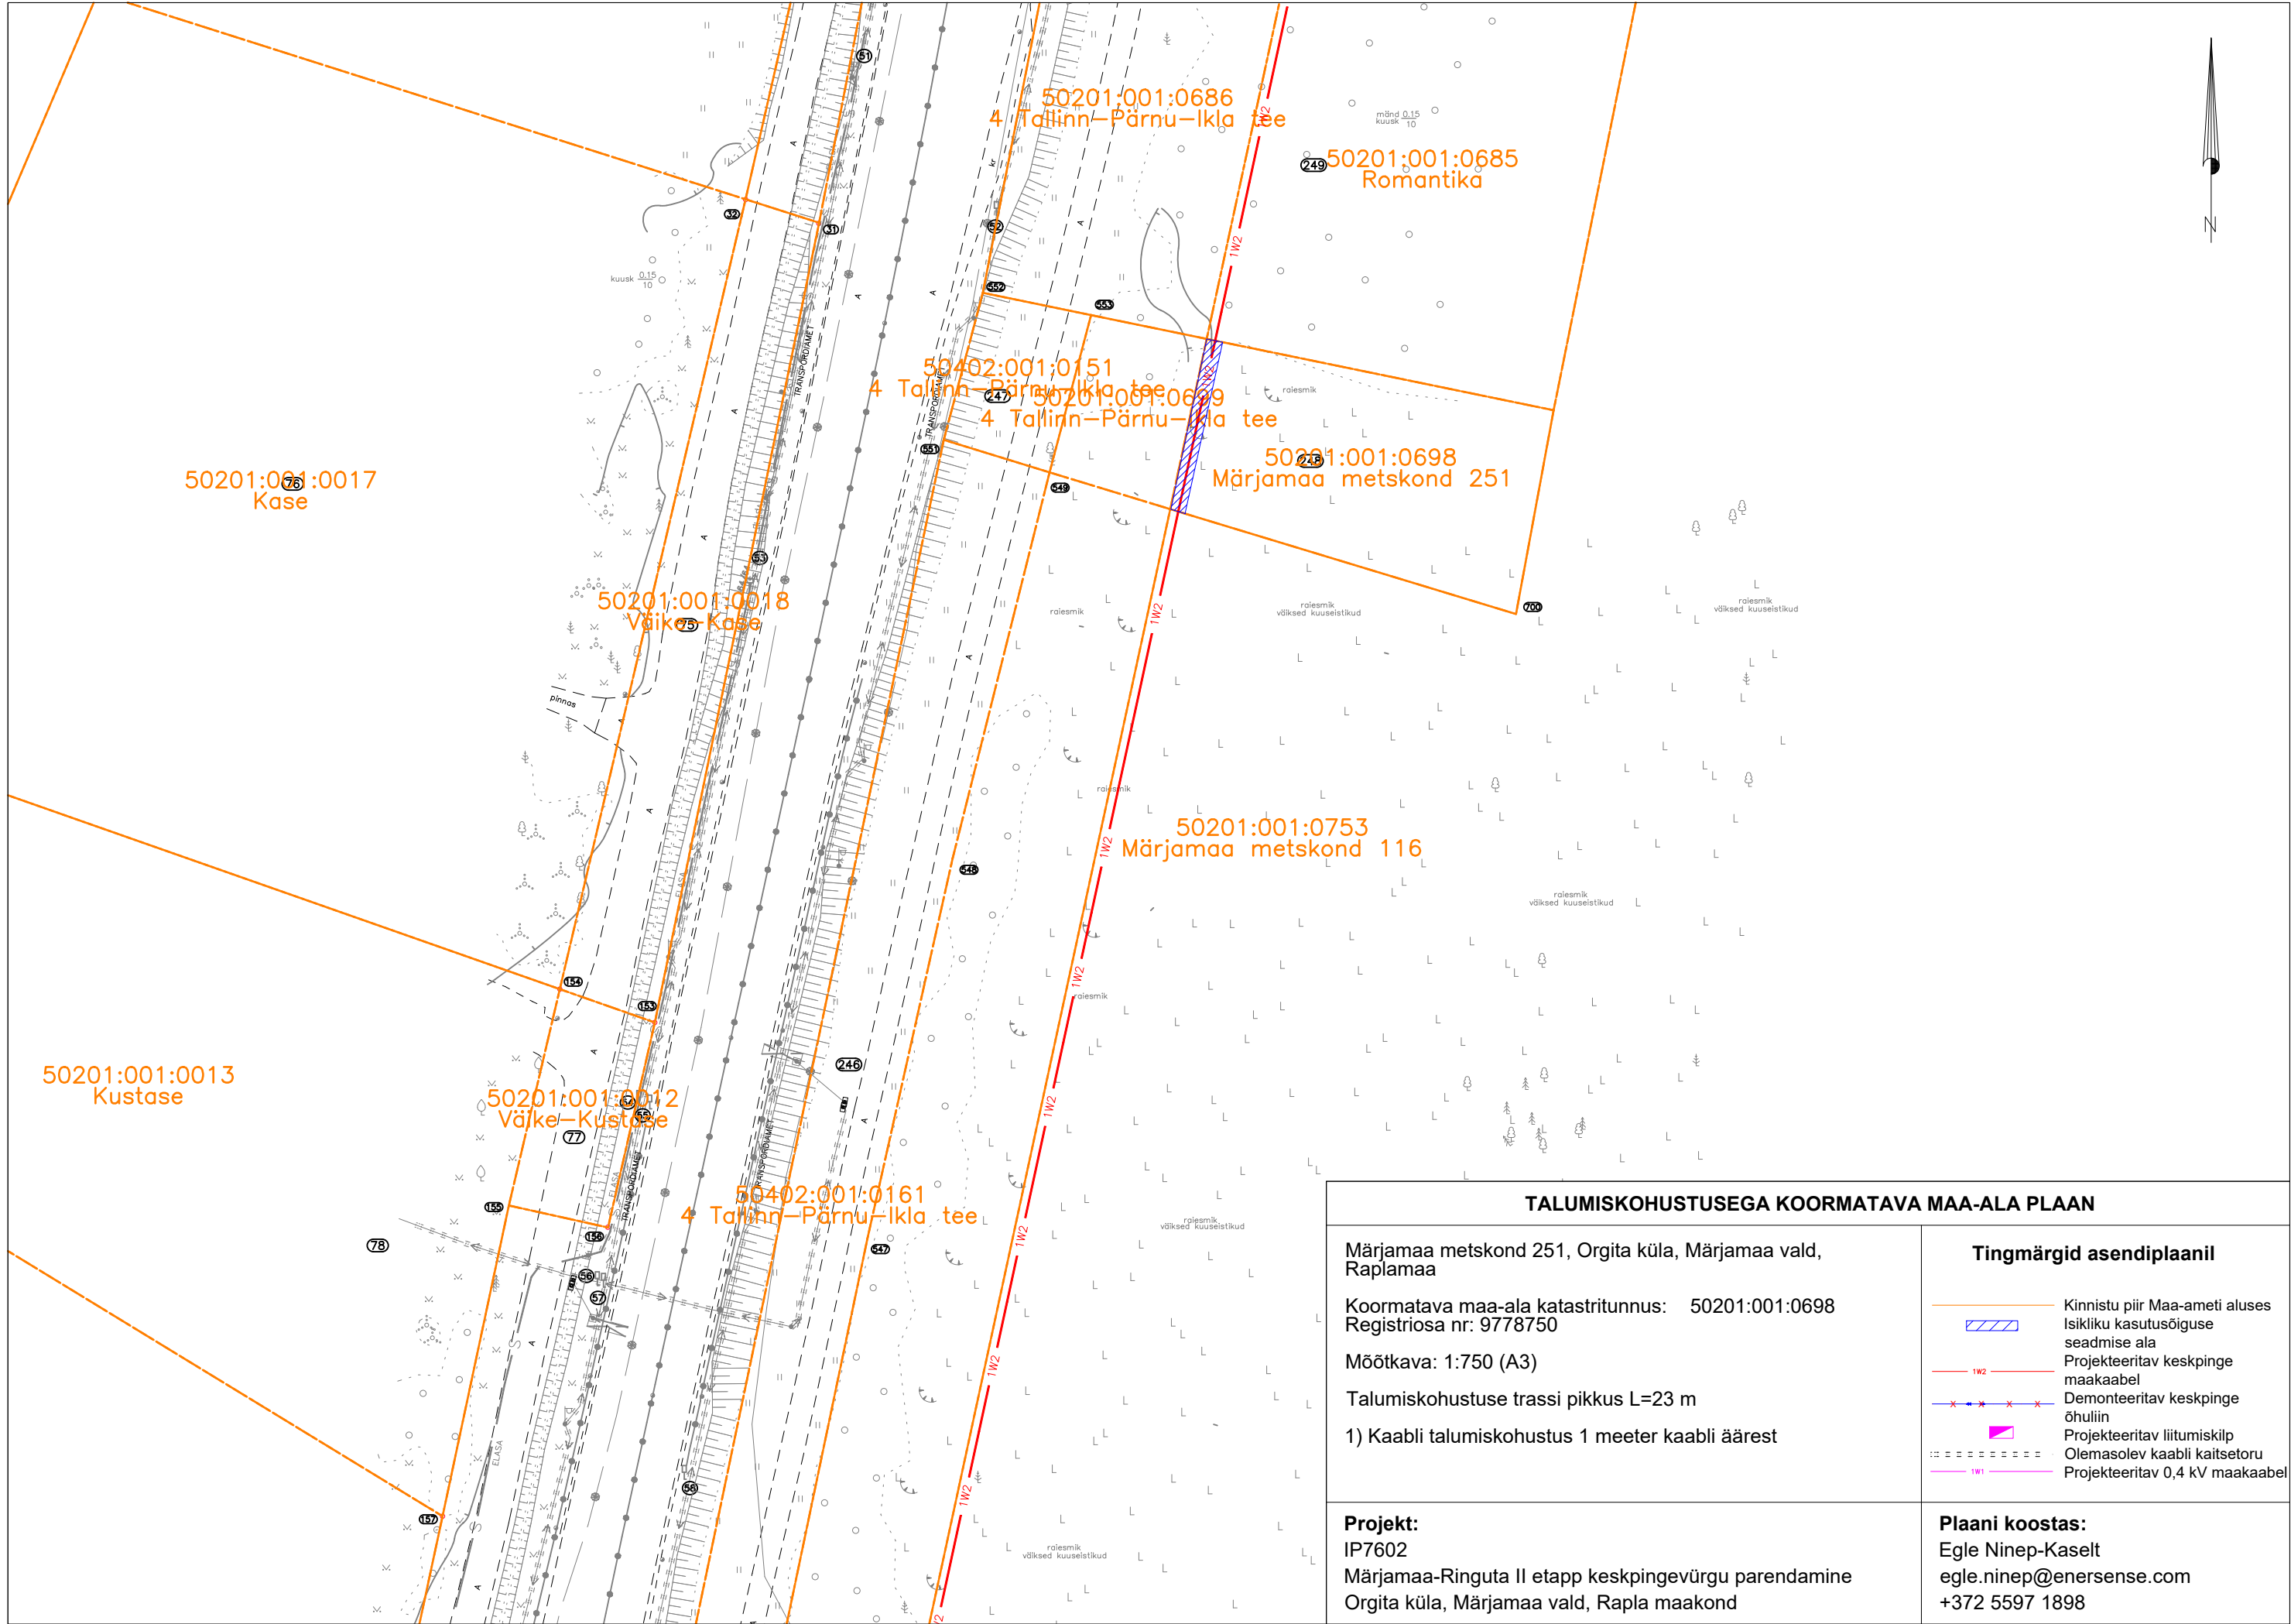

**TALUMISKOHUSTUSEGA KOORMATAVA MAA-ALA PLAAN**

Märjamaa metskond 251, Orgita küla, Märjamaa vald, Raplamaa

Koormatava maa-ala katastritunnus: 50201:001:0698  
Registriosa nr: 9778750

Möötkava: 1:750 (A3)

Talumiskohustuse trassi pikkus L=23 m

1) Kaabli talumiskohustus 1 meeter kaabli äärest

**Tingmärgid asendiplaanil**

- Kinnistu piir Maa-ameti aluses
- Isikliku kasutusõiguse seadmise ala
- Projekteeritav keskpinge maakaabel
- Demonteeritav keskpinge õhuliin
- Projekteeritav liitumiskilp
- Olemasolev kaabli kaitsetoru
- Projekteeritav 0,4 kV maakaabel

**Projekt:**

IP7602  
Märjamaa-Ringuta II etapp keskpingevõrgu parendamine  
Orgita küla, Märjamaa vald, Rapla maakond

**Plaani koostas:**

Egle Ninep-Kaselt  
egle.ninep@enersense.com  
+372 5597 1898