
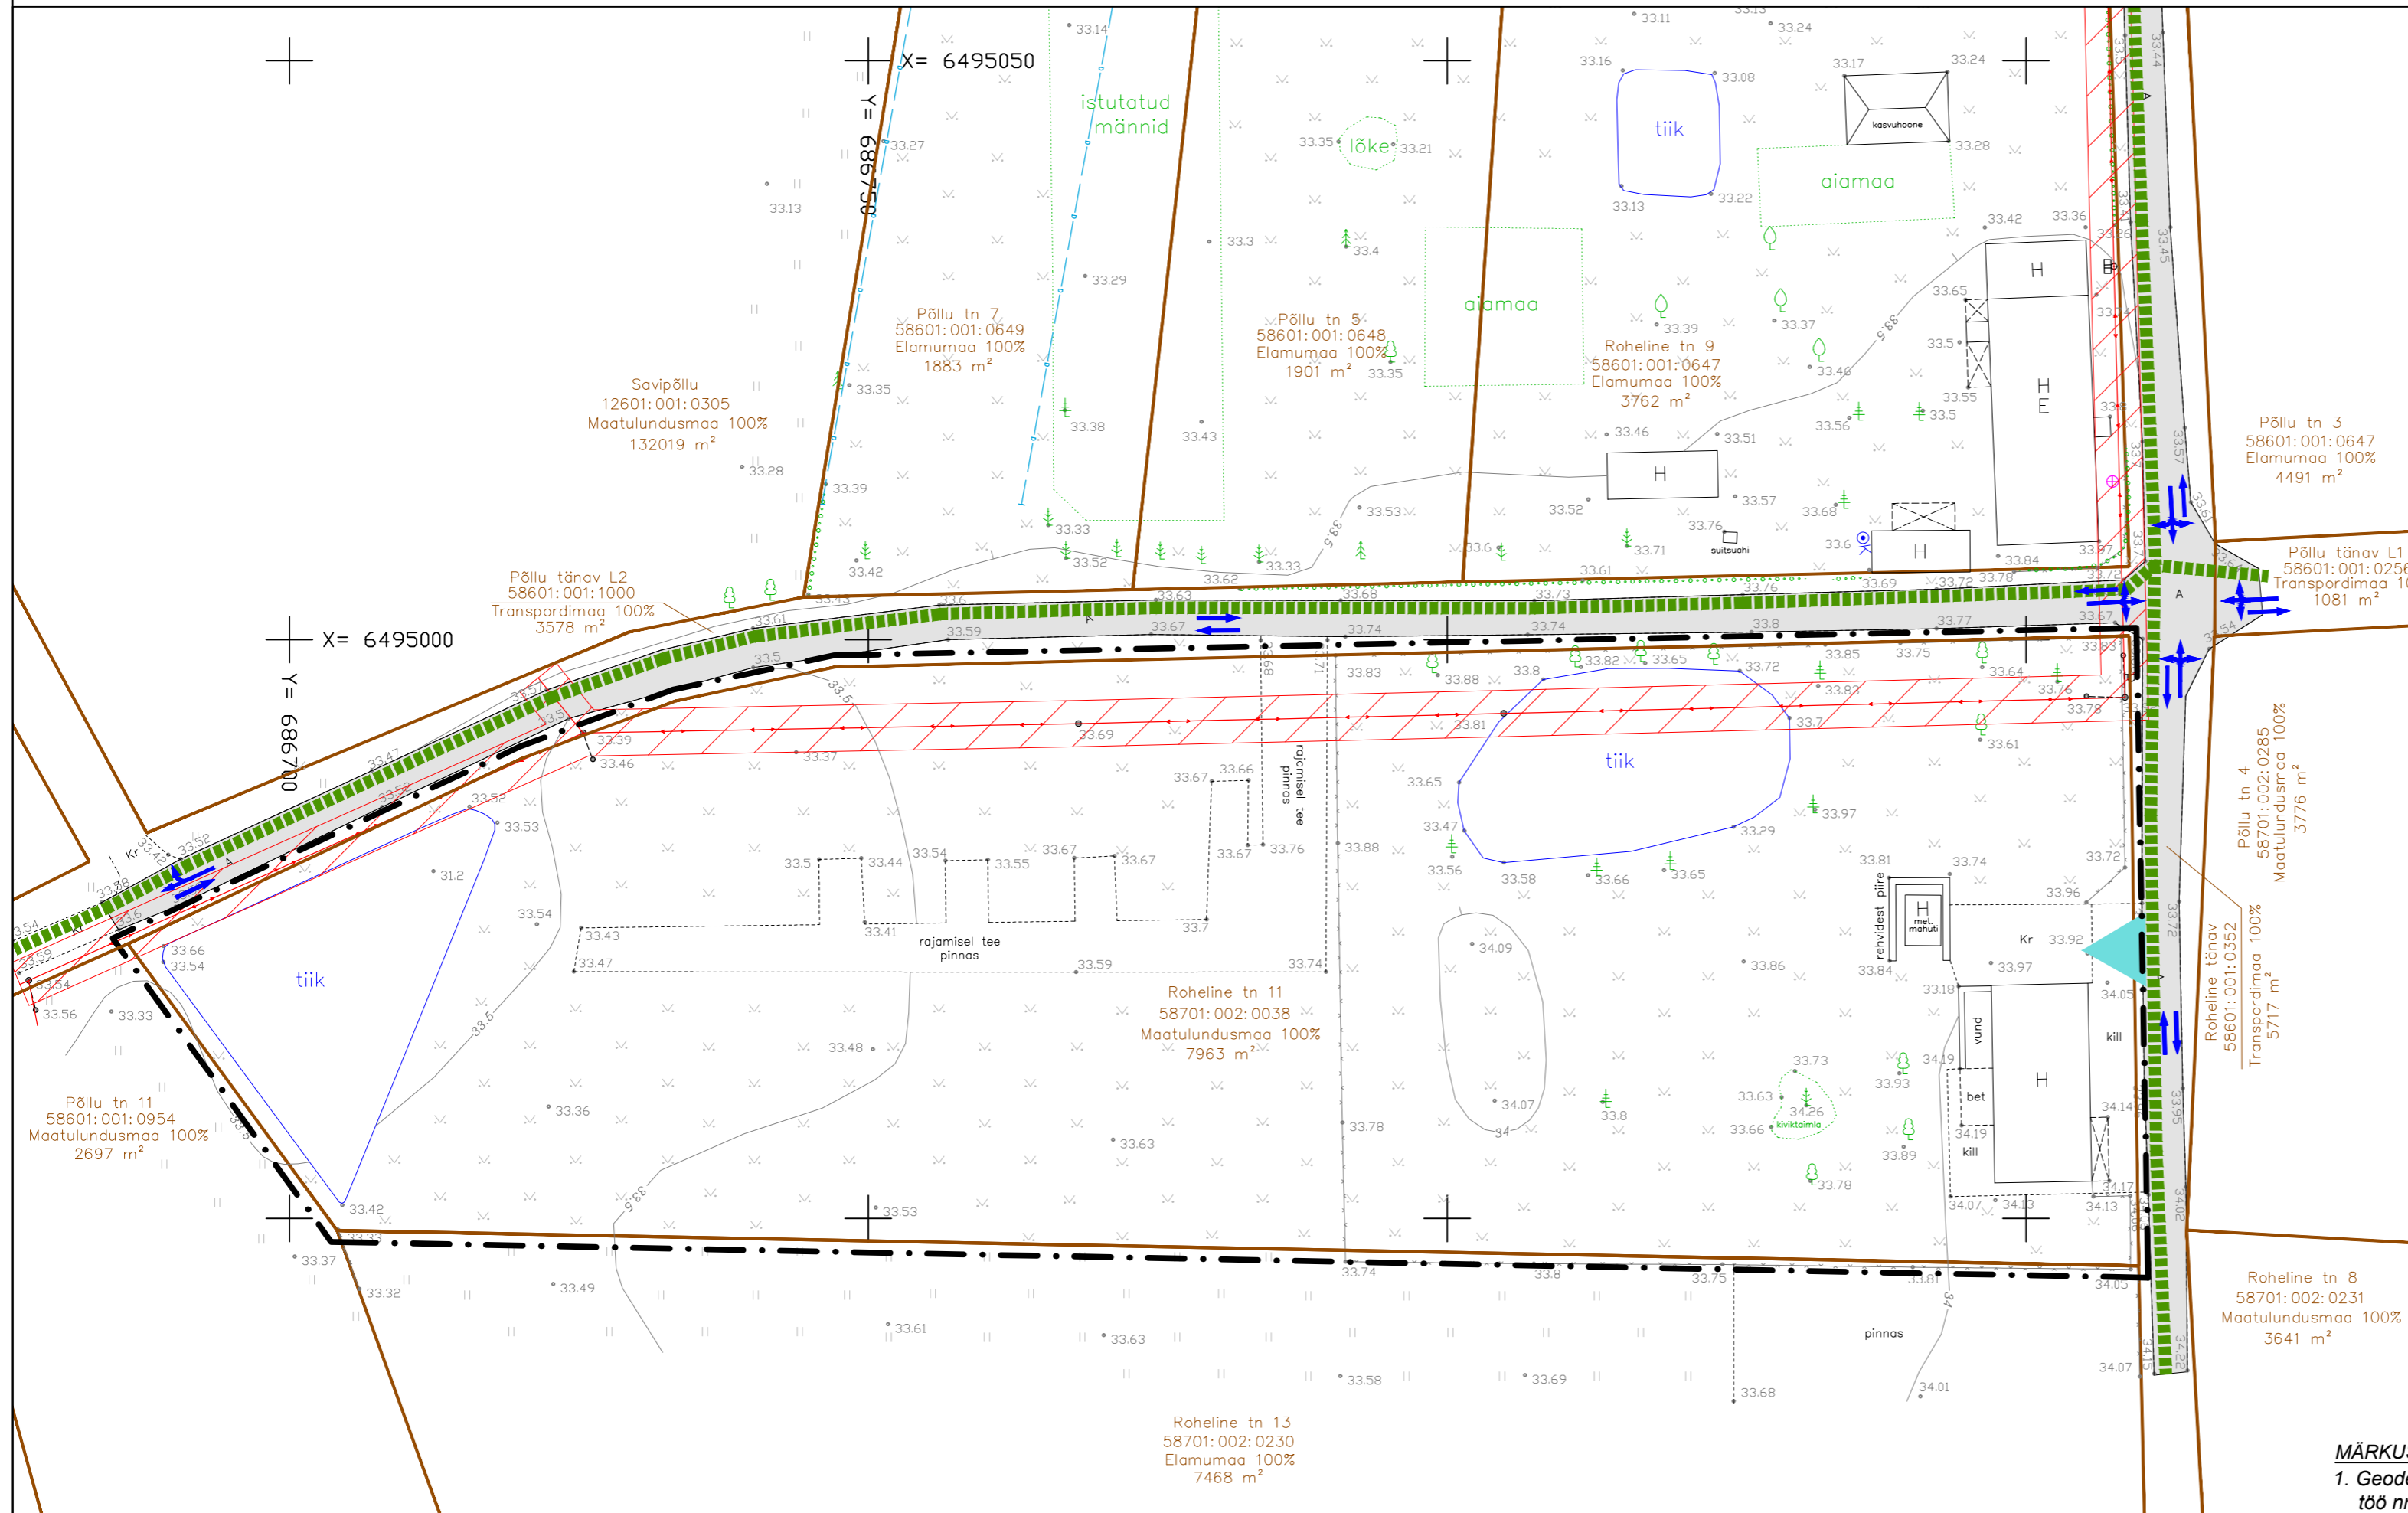


Kolkja alevikus

Roheline tn 11 maaüksuse detailplaneering

OLEMASOLEV OLUKORD

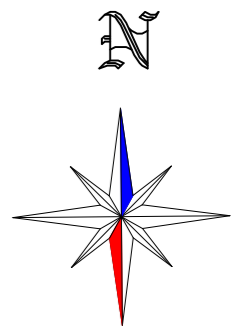


TINGMÄRGID

	DETAILPLANEERINGUALA PIIR
	OLEMASOLEVA KATASTRILISE PIIR
	JALAKÄIJATE PÕHILISED LIIKUMISSUUNAD
	OLEMASOLEV DRENAAŽITORU
	OLEMASOLEV MADALPINGE ELEKTRIÕHULIIN
	OLEMASOLEVAD HOONED
	OLEMASOLEV ASFALKATTEGA SÕIDUTE
	OLEMASOLEV KRUUSA/KILLUSTIKKATTEGA ALA
	OLEMASOLEV VEEKOGU/ TIIK
	OLEMASOLEVA MADALPINGE ELEKTRIÕHULIINI KAITSEVÕOND 2 m
	OLEMASOLEV KÕRGHALJASTUS/ PUU
	OLEMASOLEVAD SÕIDUSUUNAD
	OLEMASOLEV JUURDEPÄÄS KRUNDILE
	OLEMASOLEV TÄNAVAVALGUSTUS

MÄRKUSED:

- Geodeetiline alusplaan on koostatud KG-Büroo OÜ (EEG000197) poolt 17.08.2018.a, töö nr 580-18GEO. Koordinaadid L-Est'97 süsteemis. Kõrgused EH2000 süsteemis. Drenaaži asukoht orienteeruv.
- Planeeringu jooniste juurde kuulub lahutamatu osana detailplaneeringu seletuskiri.

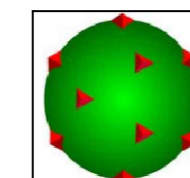

TERAV KERA OÜ
 Reg. nr. 11319822
 Sarapuu 2, 50705 Tartu
 e-post: teravkera@gmail.com
 www.teravkera.ee

Planeeringu koostamisest huvitatud isik
Ljudmila Remets
 Töö nimetus
 Kolkja alevikus
 Roheline tn 11 maaüksuse detailplaneering

Projekti juht, maastikuarhitekt
Jane Asper

Joonise nimetus
OLEMASOLEV OLUKORD

Maastikuarhitekt-planeerija
Merit Naruskberg

Kuupäev
 okt. 2024

Joonisid	2
Jooniseid	3
Mõõt	1:500
Töö nr	DP-05-19