


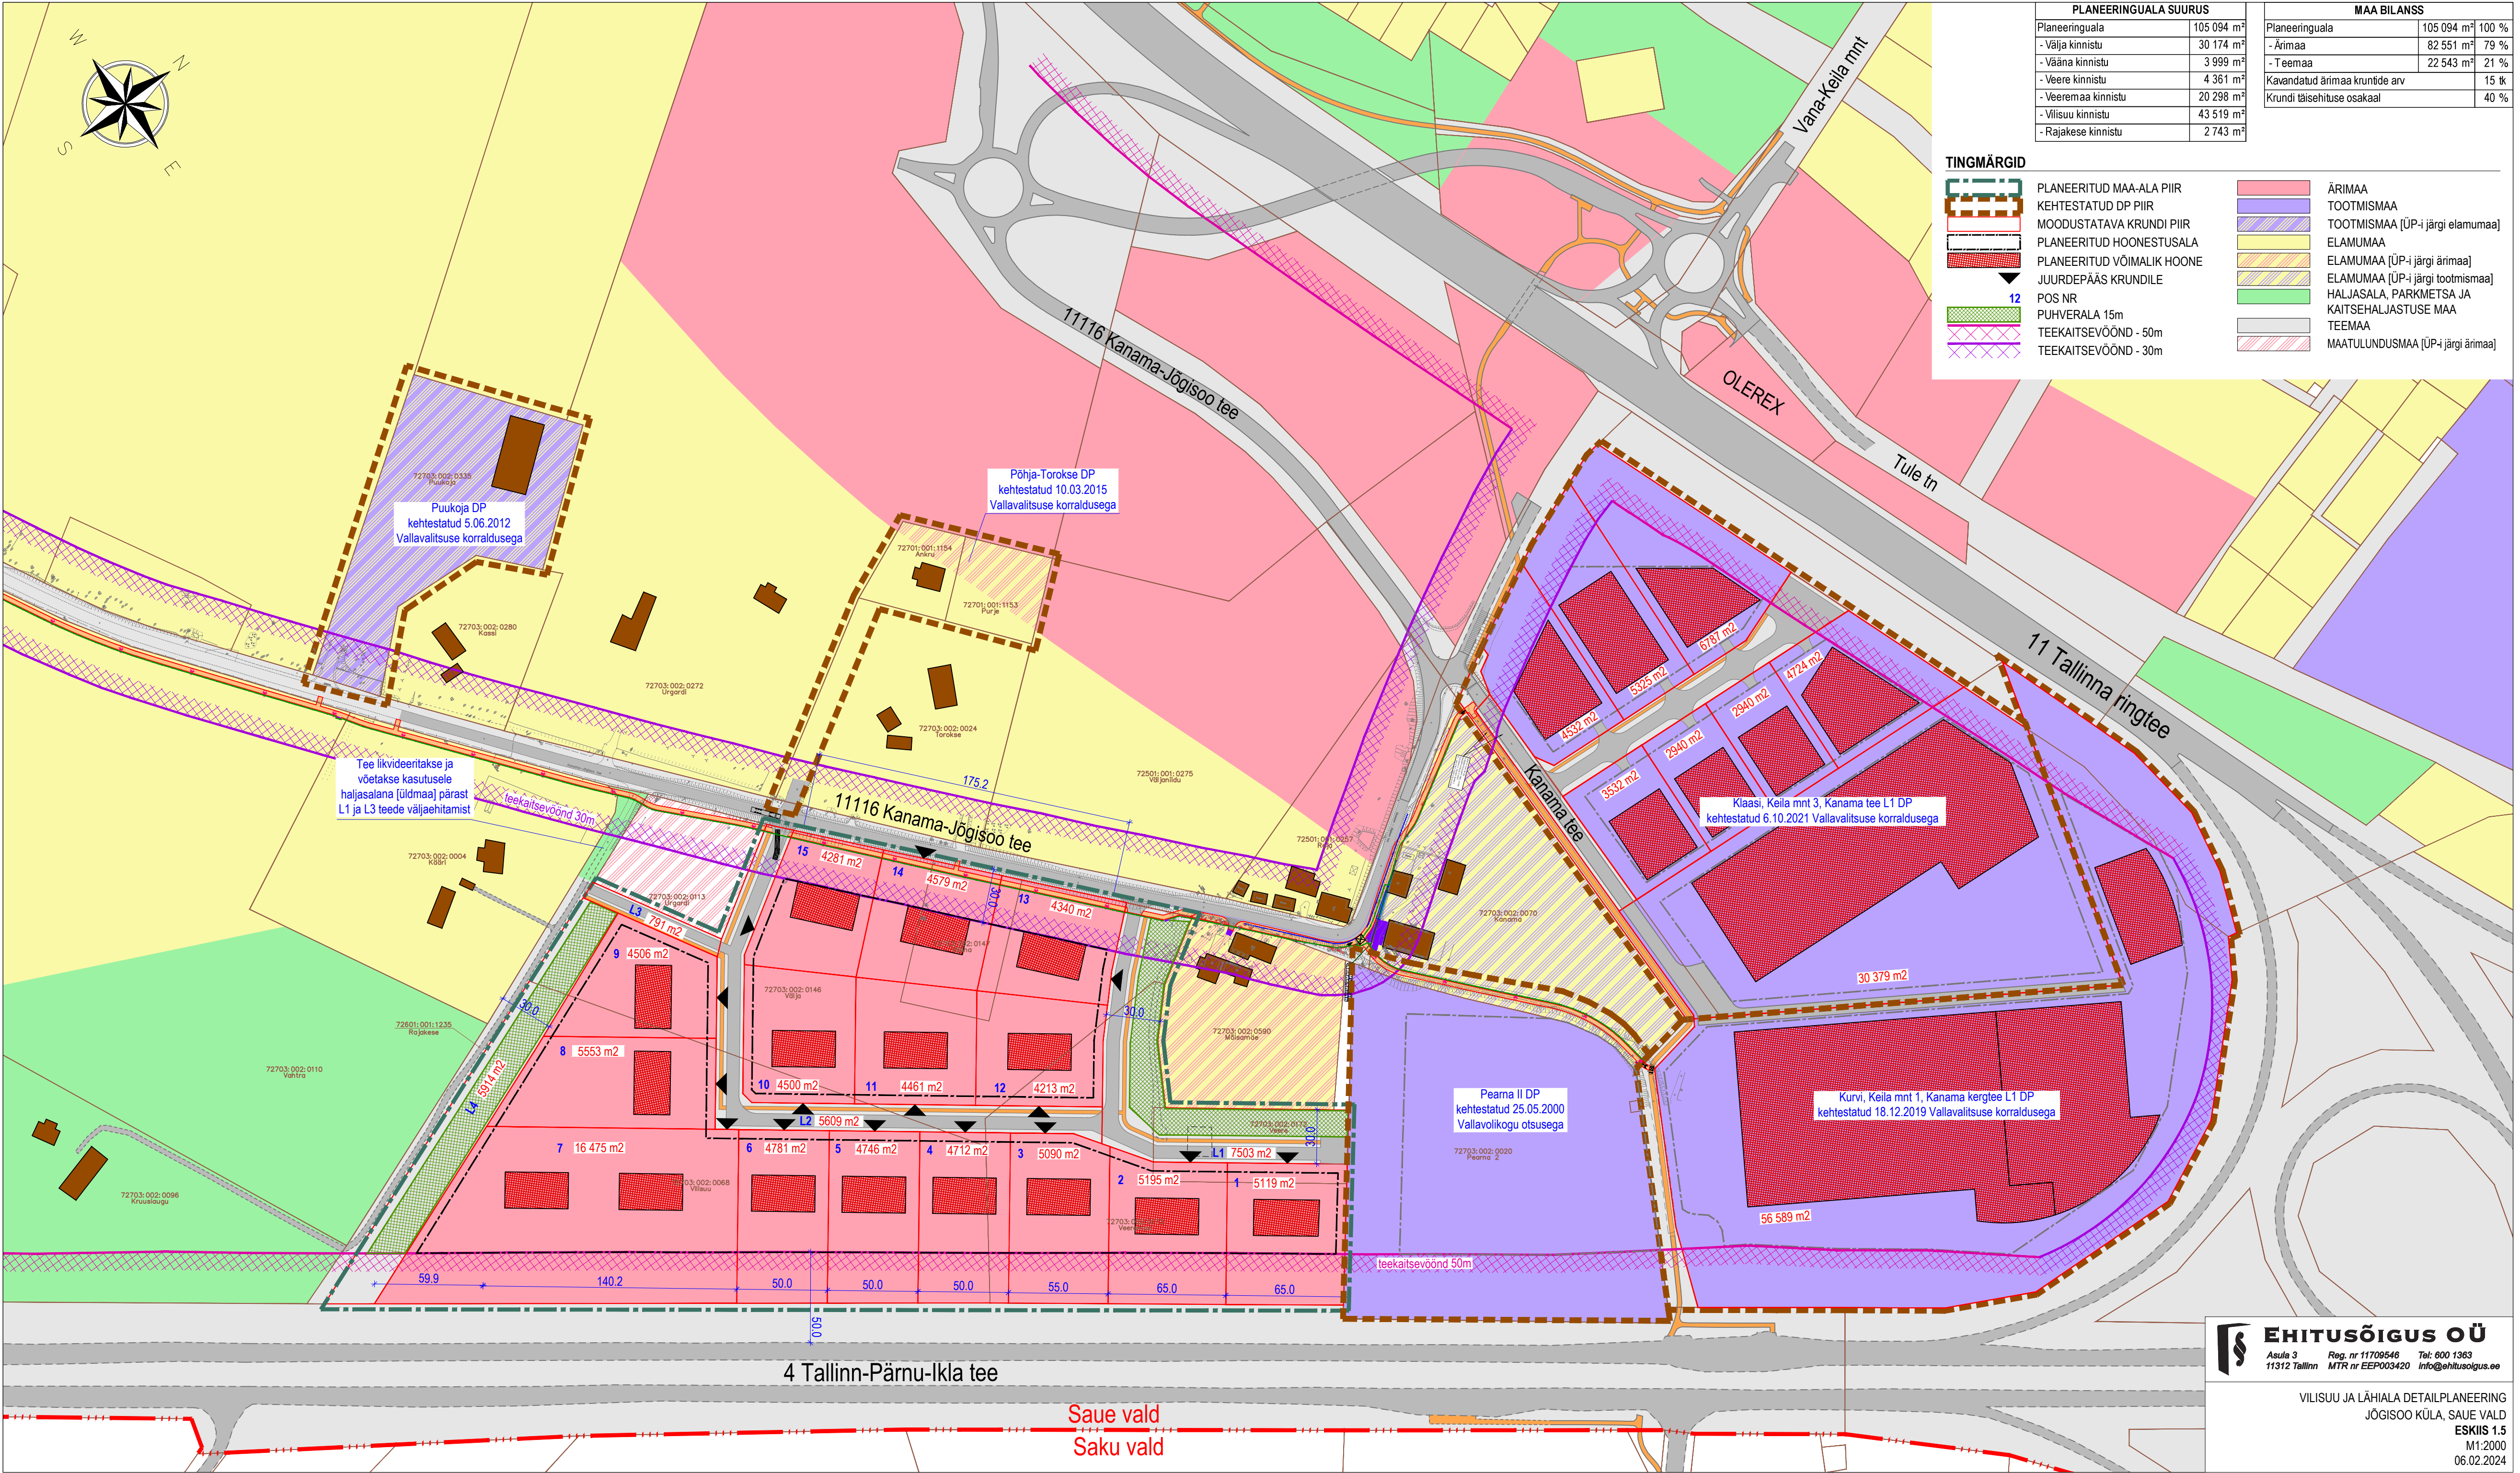

PLANEERINGUALA SUURUS	
Planeeringuala	105 094 m²
- Välja kinnistu	30 174 m²
- Väana kinnistu	3 999 m²
- Veere kinnistu	4 361 m²
- Veeremaa kinnistu	20 298 m²
- Vilisuu kinnistu	43 519 m²
- Rajakese kinnistu	2 743 m²

MAA BILANSS		
Planeeringuala	105 094 m²	100 %
- Ärimaa	82 551 m²	79 %
- Teemaa	22 543 m²	21 %
Kavandatud ärimaa kruntide arv		15 tk
Krunti täisehituse osakaal		40 %

TINGMÄRGID

	PLANEERITUD MAA-ALA PIIR		ÄRIMAA
	KEHTESTATUD DP PIIR		TOOTMISMAA
	MOODUSTATAVA KRUNDI PIIR		TOOTMISMAA [ÜP-i järgi elamumaa]
	PLANEERITUD HOONESTUSALA		ELAMUMAA
	PLANEERITUD VÕIMALIK HOONE		ELAMUMAA [ÜP-i järgi ärimaa]
	JUURDEPÄÄS KRUNDILE		ELAMUMAA [ÜP-i järgi tootmismaa]
	POS NR		HALJASALA, PARKMETS JA KAITSEHALJASTUSE MAA
	PUHVERALA 15m		TEEMAA
	TEEKAITSEVÖÖND - 50m		MAATULUNDUSMAA [ÜP-i järgi ärimaa]
	TEEKAITSEVÖÖND - 30m		