
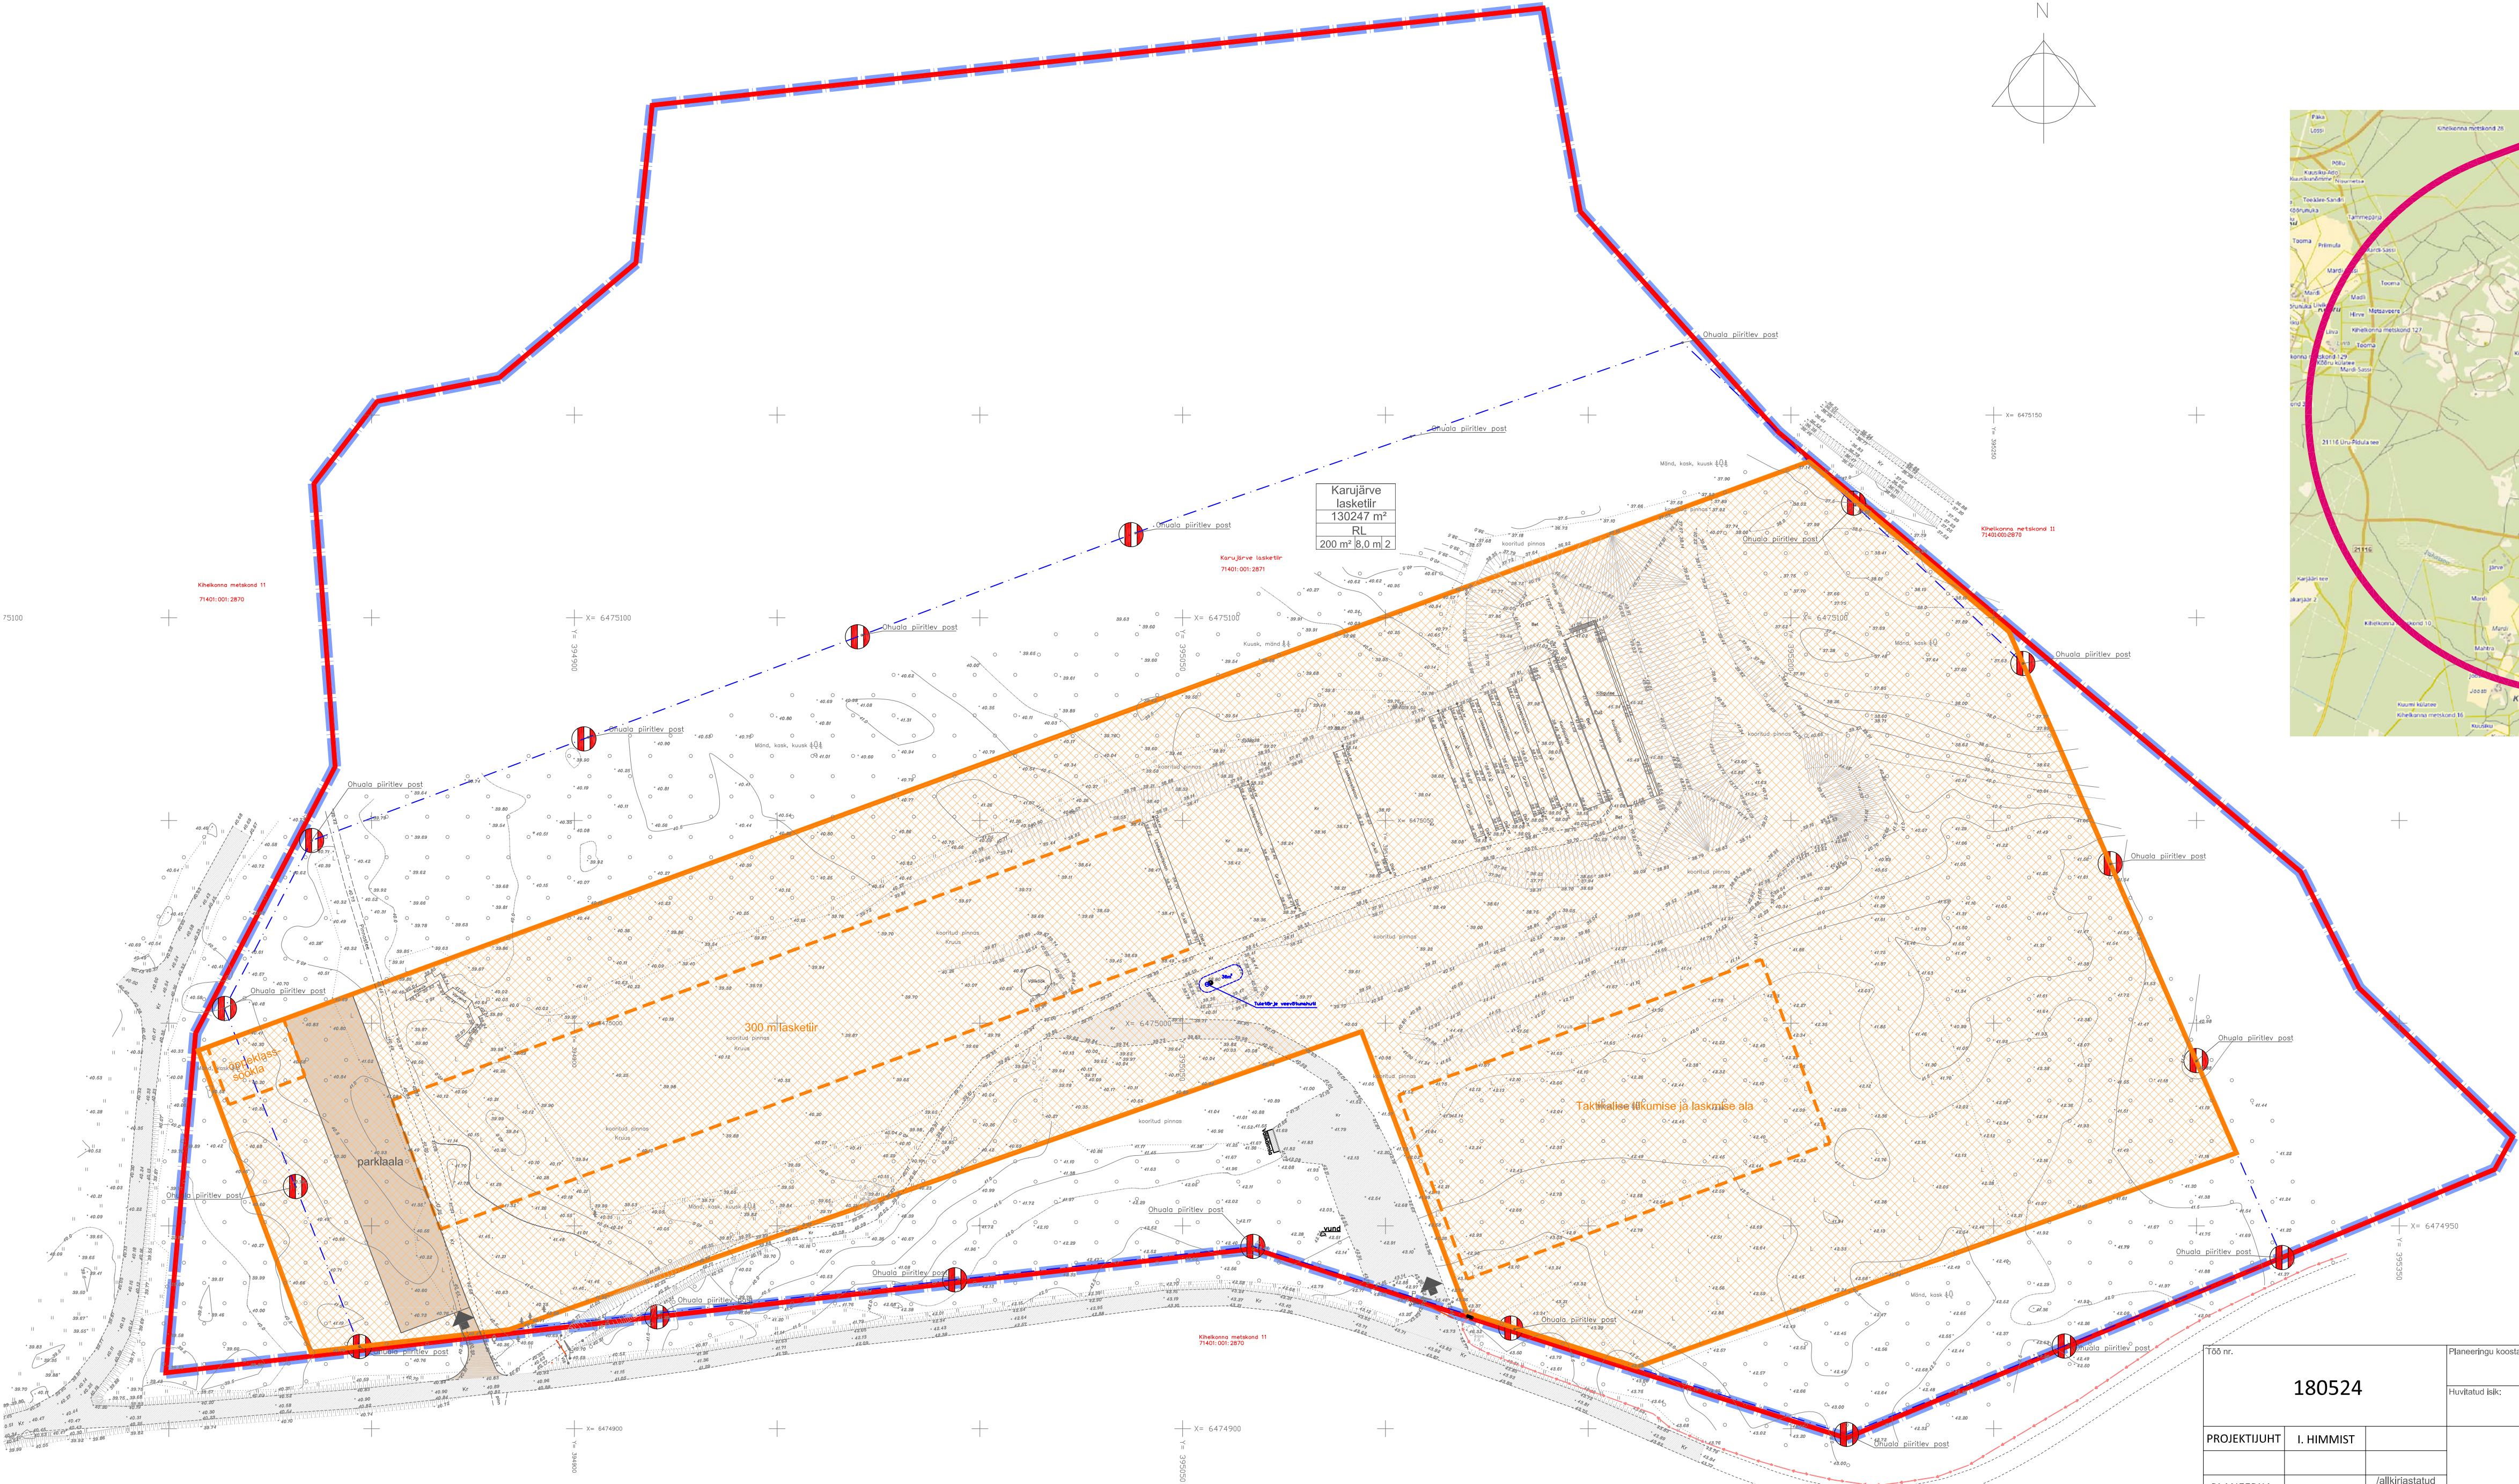


PÕHIJONIS

RIIGIKAITSELISE EHTISE
KAITSEVÕÕNDI SKEEM

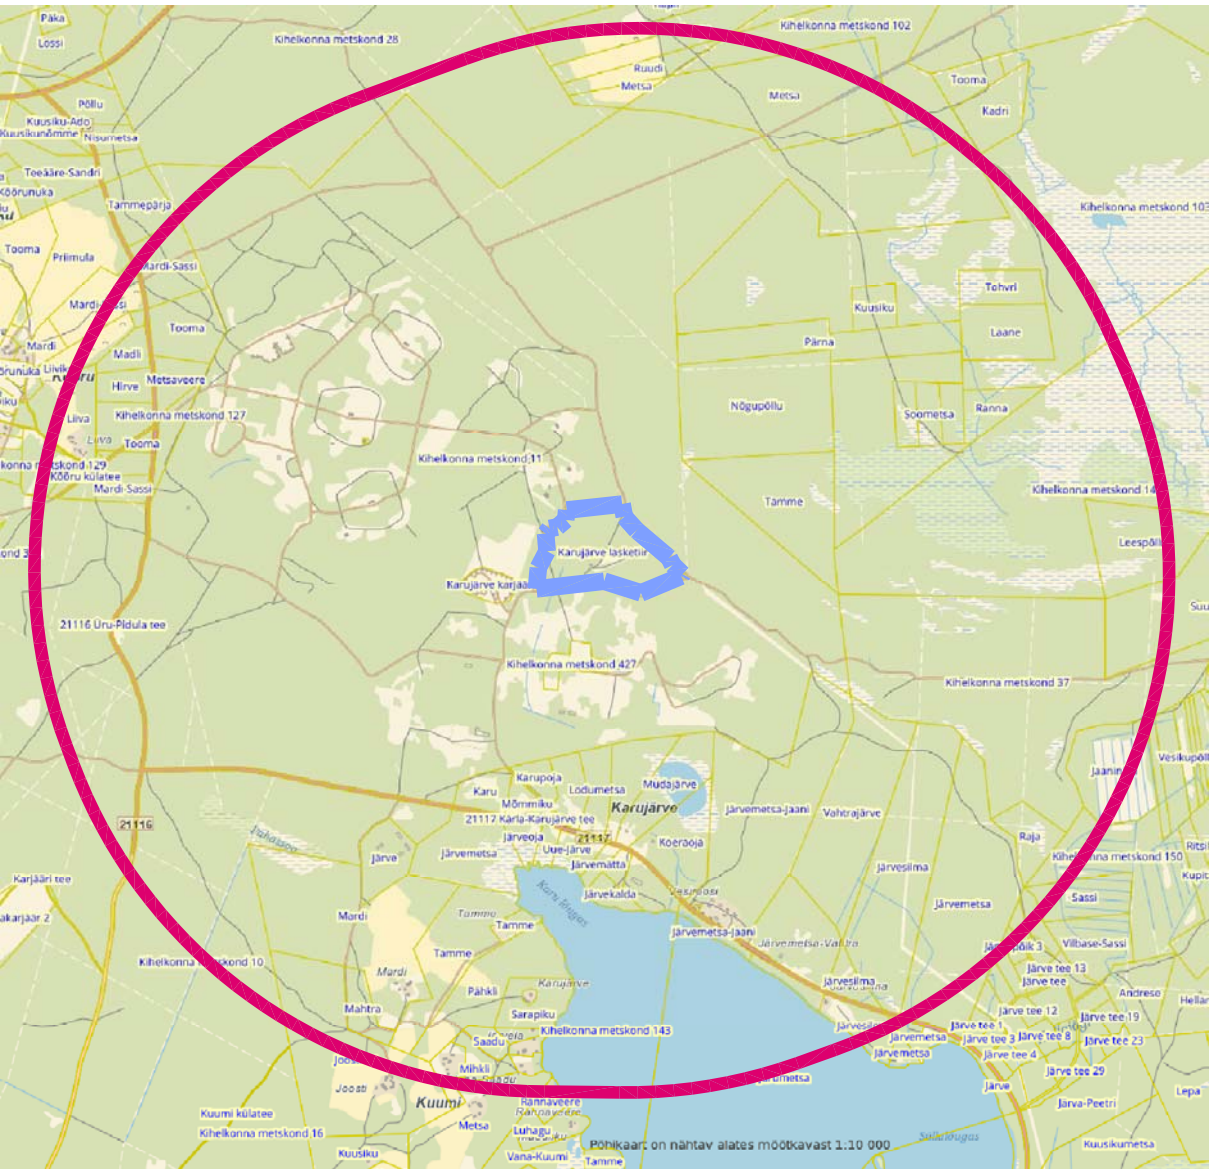

LEPPEMÄRGID:

OLEMASOLEV SITUATSIOON

- PLAN. ALA PIIR
- KATASTRIRÜKSUSTE PIIRID
- OLEMASOLEV HOONE
- OLEMASOLEV KRUUSKATTEGA TEE JA PARKLA
- OLEMASOLEVAD KRUNDISESED TEED
- OLEMASOLEV 0.4 KV MAKAABELLIIN
- OLEMASOLEV LASKETIIRU ALA TÄHTSUS

PLANEERITUD:

- PLANEERITAVA KRUNDI PIIR
- HOONESTUSALA JA PLANEERITUD LASKETIIRU RAJATISTE ALA
- PLANEERITUD EHTISE SOOVITUSLIK ASUKOHT (KONFIGURATSIOON TINGLIK)
- PLANEERITUD JUURDEPÄAS KRUNDILE
- PLANEERITUD JUURDEPÄAS JA PARKLA ALA
- RIIGIKAITSELISE EHTISE KAITSEVÕÕNDI (2000 m) PIIR

Karujärve lasketüür
130247 m²
RL
200 m² 8.0 m²
MAX EHTISE-
ALINE PIND
HOONE MAX KÕRGUS

Karujärve lasketüür
130247 m²
RL
200 m² 8.0 m²
MAX EHTISE-
ALINE PIND
HOONE MAX KÕRGUS

MÄRKUSED:

1. ALUSPLAANINA KASUTATUD HADWEST OÜ POOLT JUULI 2022 MÕODISTATUD GEODEETILIST ALUSPLAANI, TÖÖ NR T-22-289. JONISTEL
2. KUJUTATUD RUUMILAHENDUS ON TINGLIK JA TÄPSUSTATAKSE EHTISPROJEKTIDEGA
3. JONISTE JUURDE KUIULUB LAHUTAMATU OSANA SELETUSKIRI
4. JONISTE VÄLIATRÜKID ON VALGUS- JA NIISKUSTUNDLIKUD

Töö nr.		Planeeringu koostamise korraldaja:			
180524		SAAREMAA VALLAVALITSUS			
PROJECTI JUHT		KAITSELIIT			
PLANEERIJ		SAARE MAAKOND			
Kuupäev		KARUJÄRVE KÜLA			
M 1:1000		DETALPLANEERING			
I. HIMMIST		STAAD.		LEHT	
P. HEIN		PLAN.		3	
/allkirjastatud digitaalselt/		MKA tegevusjuhataja PT 210/2005		LEHTI	
08.10.2024		MTR: EEP003326; ELK000027		3	
		EL10207096-0001; EP10207096-0001			
		Mõeldi OÜ Reg kood 10207096			
		Rohu 5, Kuressaare 93819			
		453 3723 / 508 4489			
		Mõeldi@klotoid.ee / www.klotoid.ee			