TINGMÄRGID

- TEEKAITSEVÖÖNDI PIIR
- PLANEERITUD ASFALTKATTE SERV
- PLANEERITUD SÕIDUTEE ÄÄREKIVI
- PLANEERITUD SÕIDUTEE ASFALTBETOONKATE
- PLANEERITUD KÕNNITEE ASFALTBETOONKATE
- PLANEERITUD TEEKATTEMÄRGISTUS
- NÄHTAVUSKOLMNURK

VEOAUTO PÖÖRDEKORIDOR
(AUTO PIKKUS ON 9,40 m, V=10 km/h)

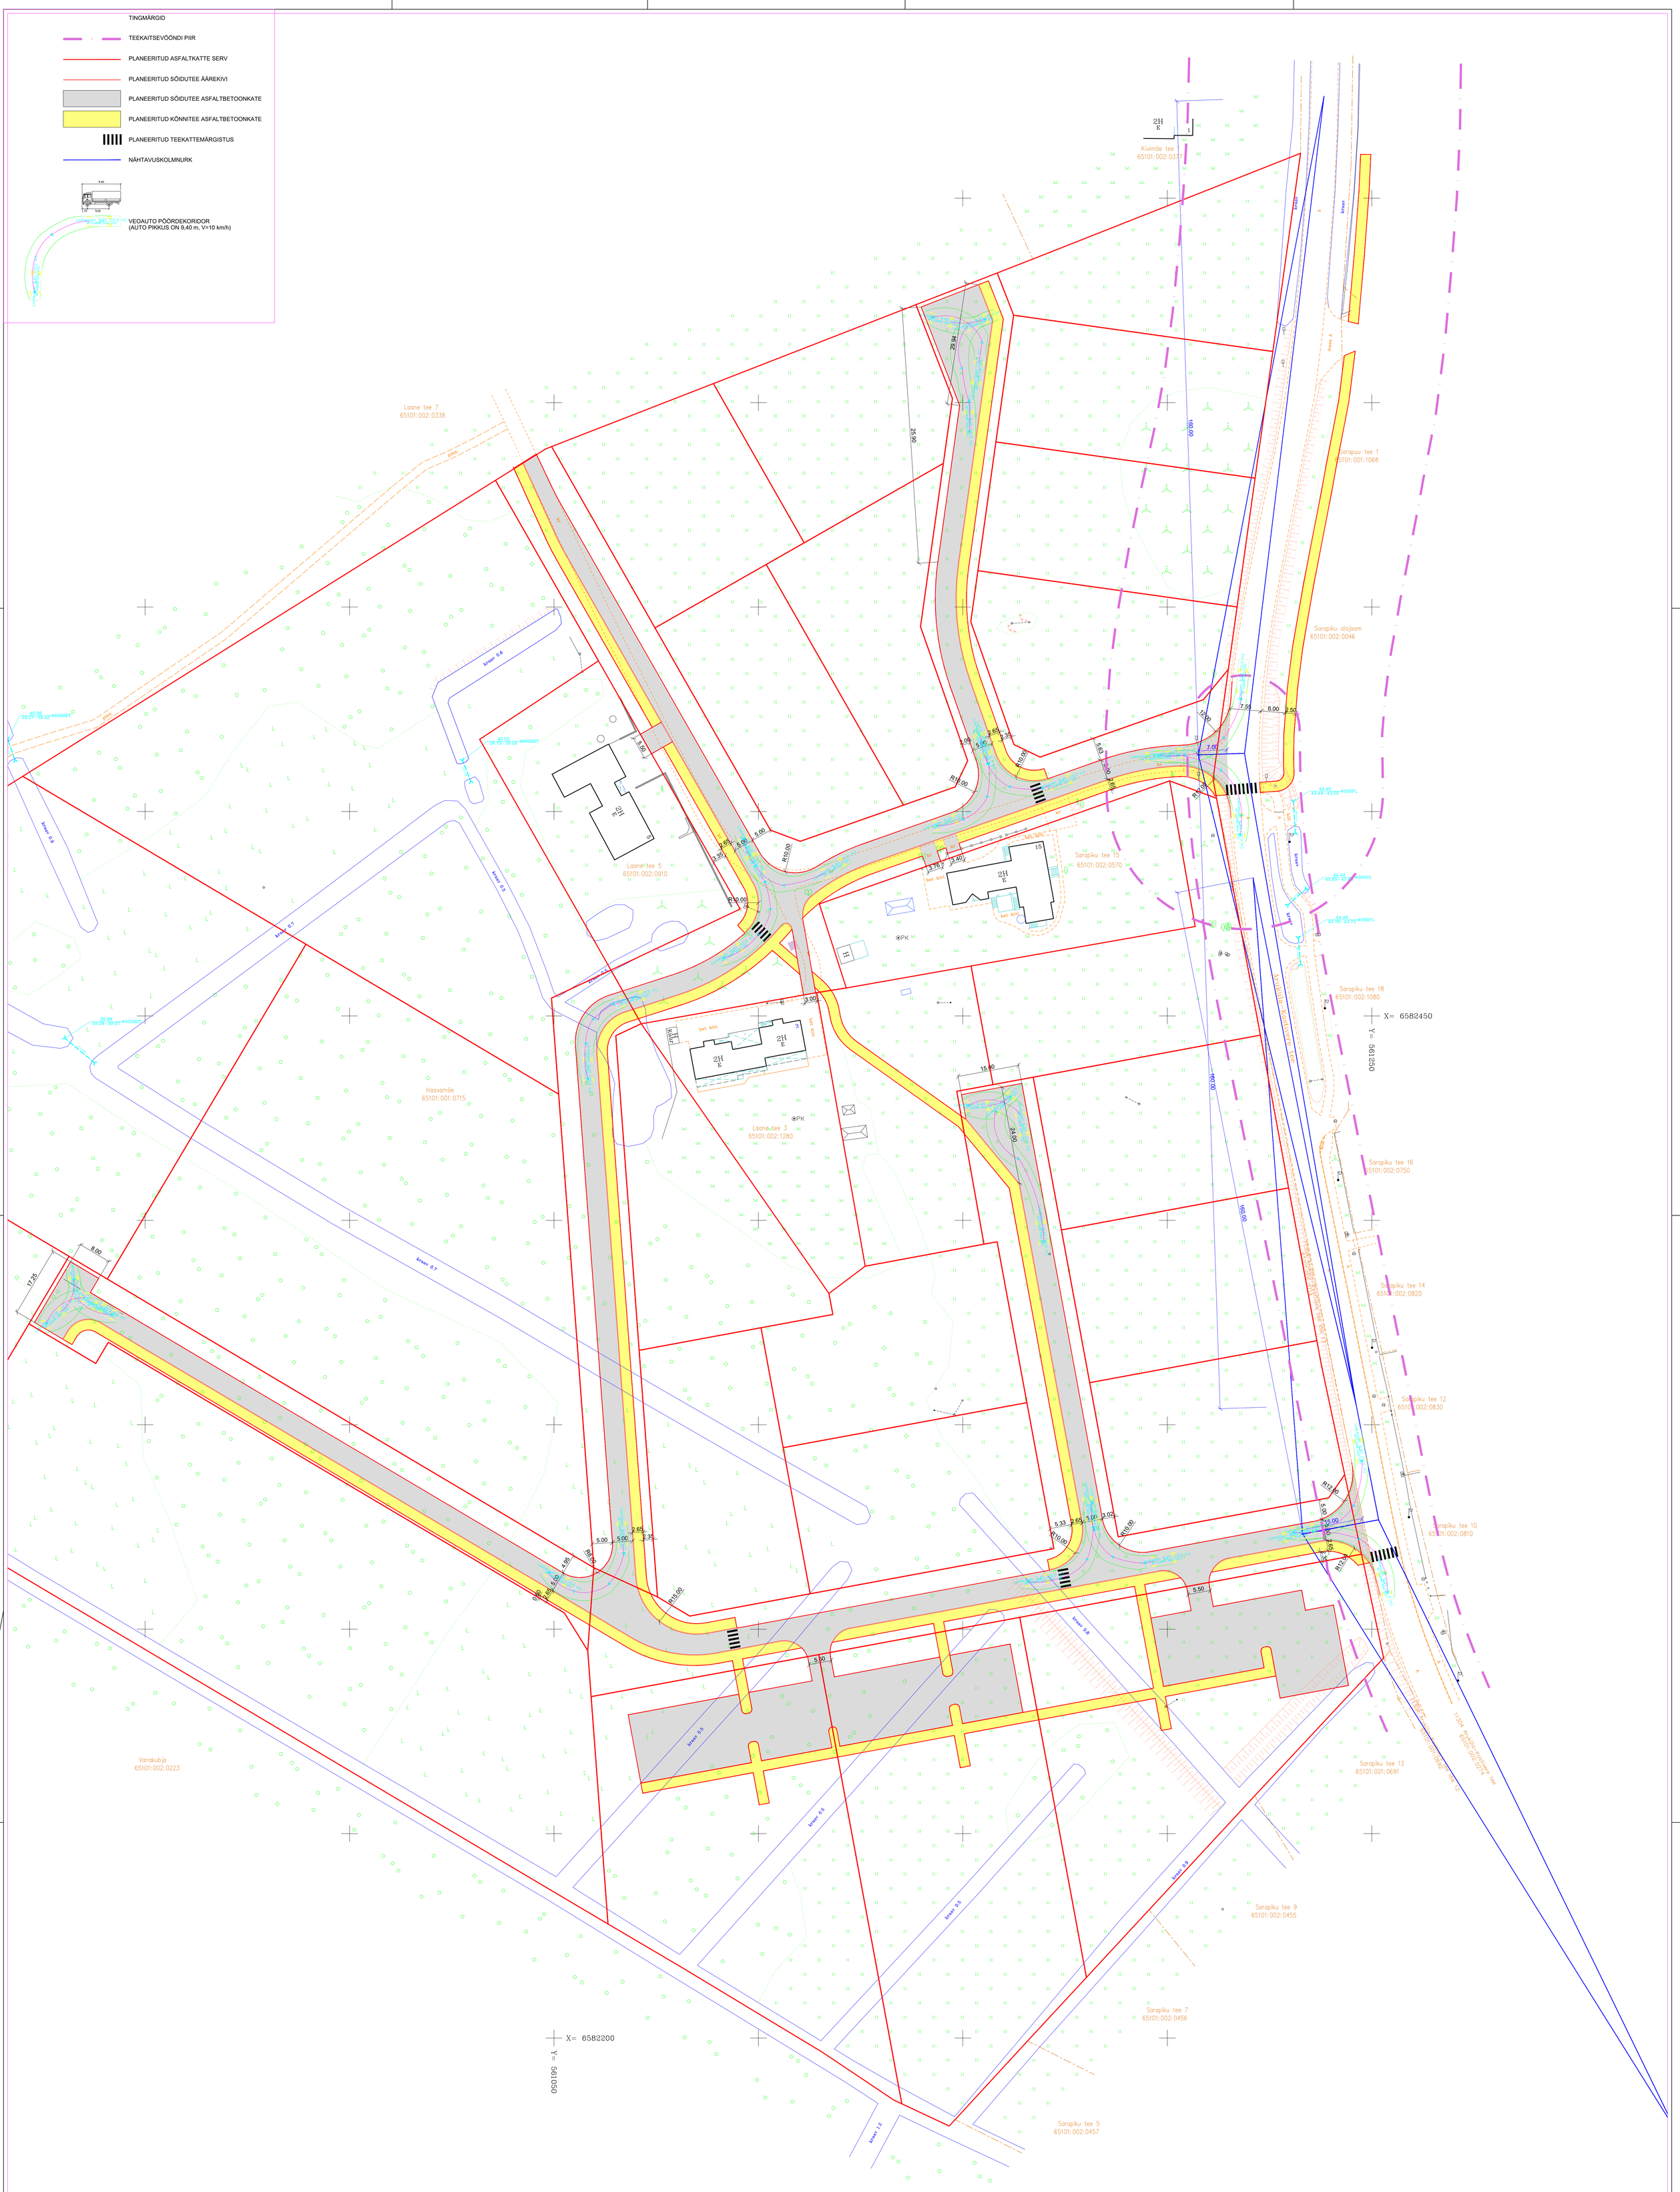

Tähevõrkude koordinaatsüsteem

JN	Koordinaatsüsteem	Nr	Kuupäev
1	Telia Eesti AS	28427875	18.01.2025
2	Elektrilev OÜ	andmevõtupunktid	27.12.2024
3	Recom OÜ	koordinaatsüsteemid	27.01.2025
4	Raasiku Vallavalitsus (tänavavalgustus)	kaardistused	03.02.2025
5	Elisa Ettevõtjate Jr Teisaline	kaardistused	20.01.2025

MÄRKUSED:

Koordinaadid L-EST '97, võrgusaed EH2000 sõidetavia.
Aluskaardi koostas Nevski Consulting OÜ, Kristjan Tõnisson, A.; Mänttä, S.:
50p.; 1:; Eesti, geosid maakat EST-GEOID 2017; Tallinna Tehnikaülikool 2017.;
Katastriüksuse piirid saadud Wms-ametilalt, seisuga: 27.12.2024
Kõik "Kõik" sõidutud ülejäänud olulisteks on informatiivsed.
Mõõdistatud: 27.12.2024 – 17.01.2025.a. Lumekatte paksus 20 cm.

Formaat: 1200x1200

AAASRÕE JÕTLAB GEODEESIAST		TELLIJA:	Nevski Consulting OÜ
VASTUVÕ. ISIK	O. OEDELG	Geodeet, 6	
KUUPÄEV	04.02.2025		
GEODEET	/.../ PLUUN	Geodeet, 5	
Haavamäe_Raasiku_024.dwg			
TÖÖ-NR. 295-G-24			

Haavamäe
Kurgla küla
Raasiku vald
Harju maakond

GEODEETLINE ALUSPLAAN

MÕÕT.	LEHT	LEHTI
1:500	1	1

Aimos Atlas OÜ
Reg.nr. 12791248
Tartu mnt 84a, Tallinn
info@aimosatlas.ee
+372 6 400 200 / +372 56 64 ...
www.ee.aimosatlas.

KLM Projekt OÜ
Sepise tn 1, Tallinn, Harju maakond
tel. 514 4725
info@KlmProjekt.ee
reg. kood: 11074214
MTR nr: EPP003312

	Nimi	Allkiri	Kuupäev
Kinnitas:	K. Laurits	/digiallkiri/	18.12.2025
Kontrollis:	A. Lipkin	/digiallkiri/	18.12.2025
Koostas:	A. Lipkin	/digiallkiri/	18.12.2025

Tellija: Nevski Consulting OÜ

Projekti nimetus: Haavamäe kinnistu ja lähiümruse detailplaneering

Objekt: Haavamäe, Kurgla küla, Raasiku vald, Harju maakond

Joonis: LIIKLUSKORRALDUSJOONIS

Projekt. nr.: 2725

Joonise nr.:	Mõõtkava:	Leht:	Paber:	Staadium:
2	1:500		A0	DP