
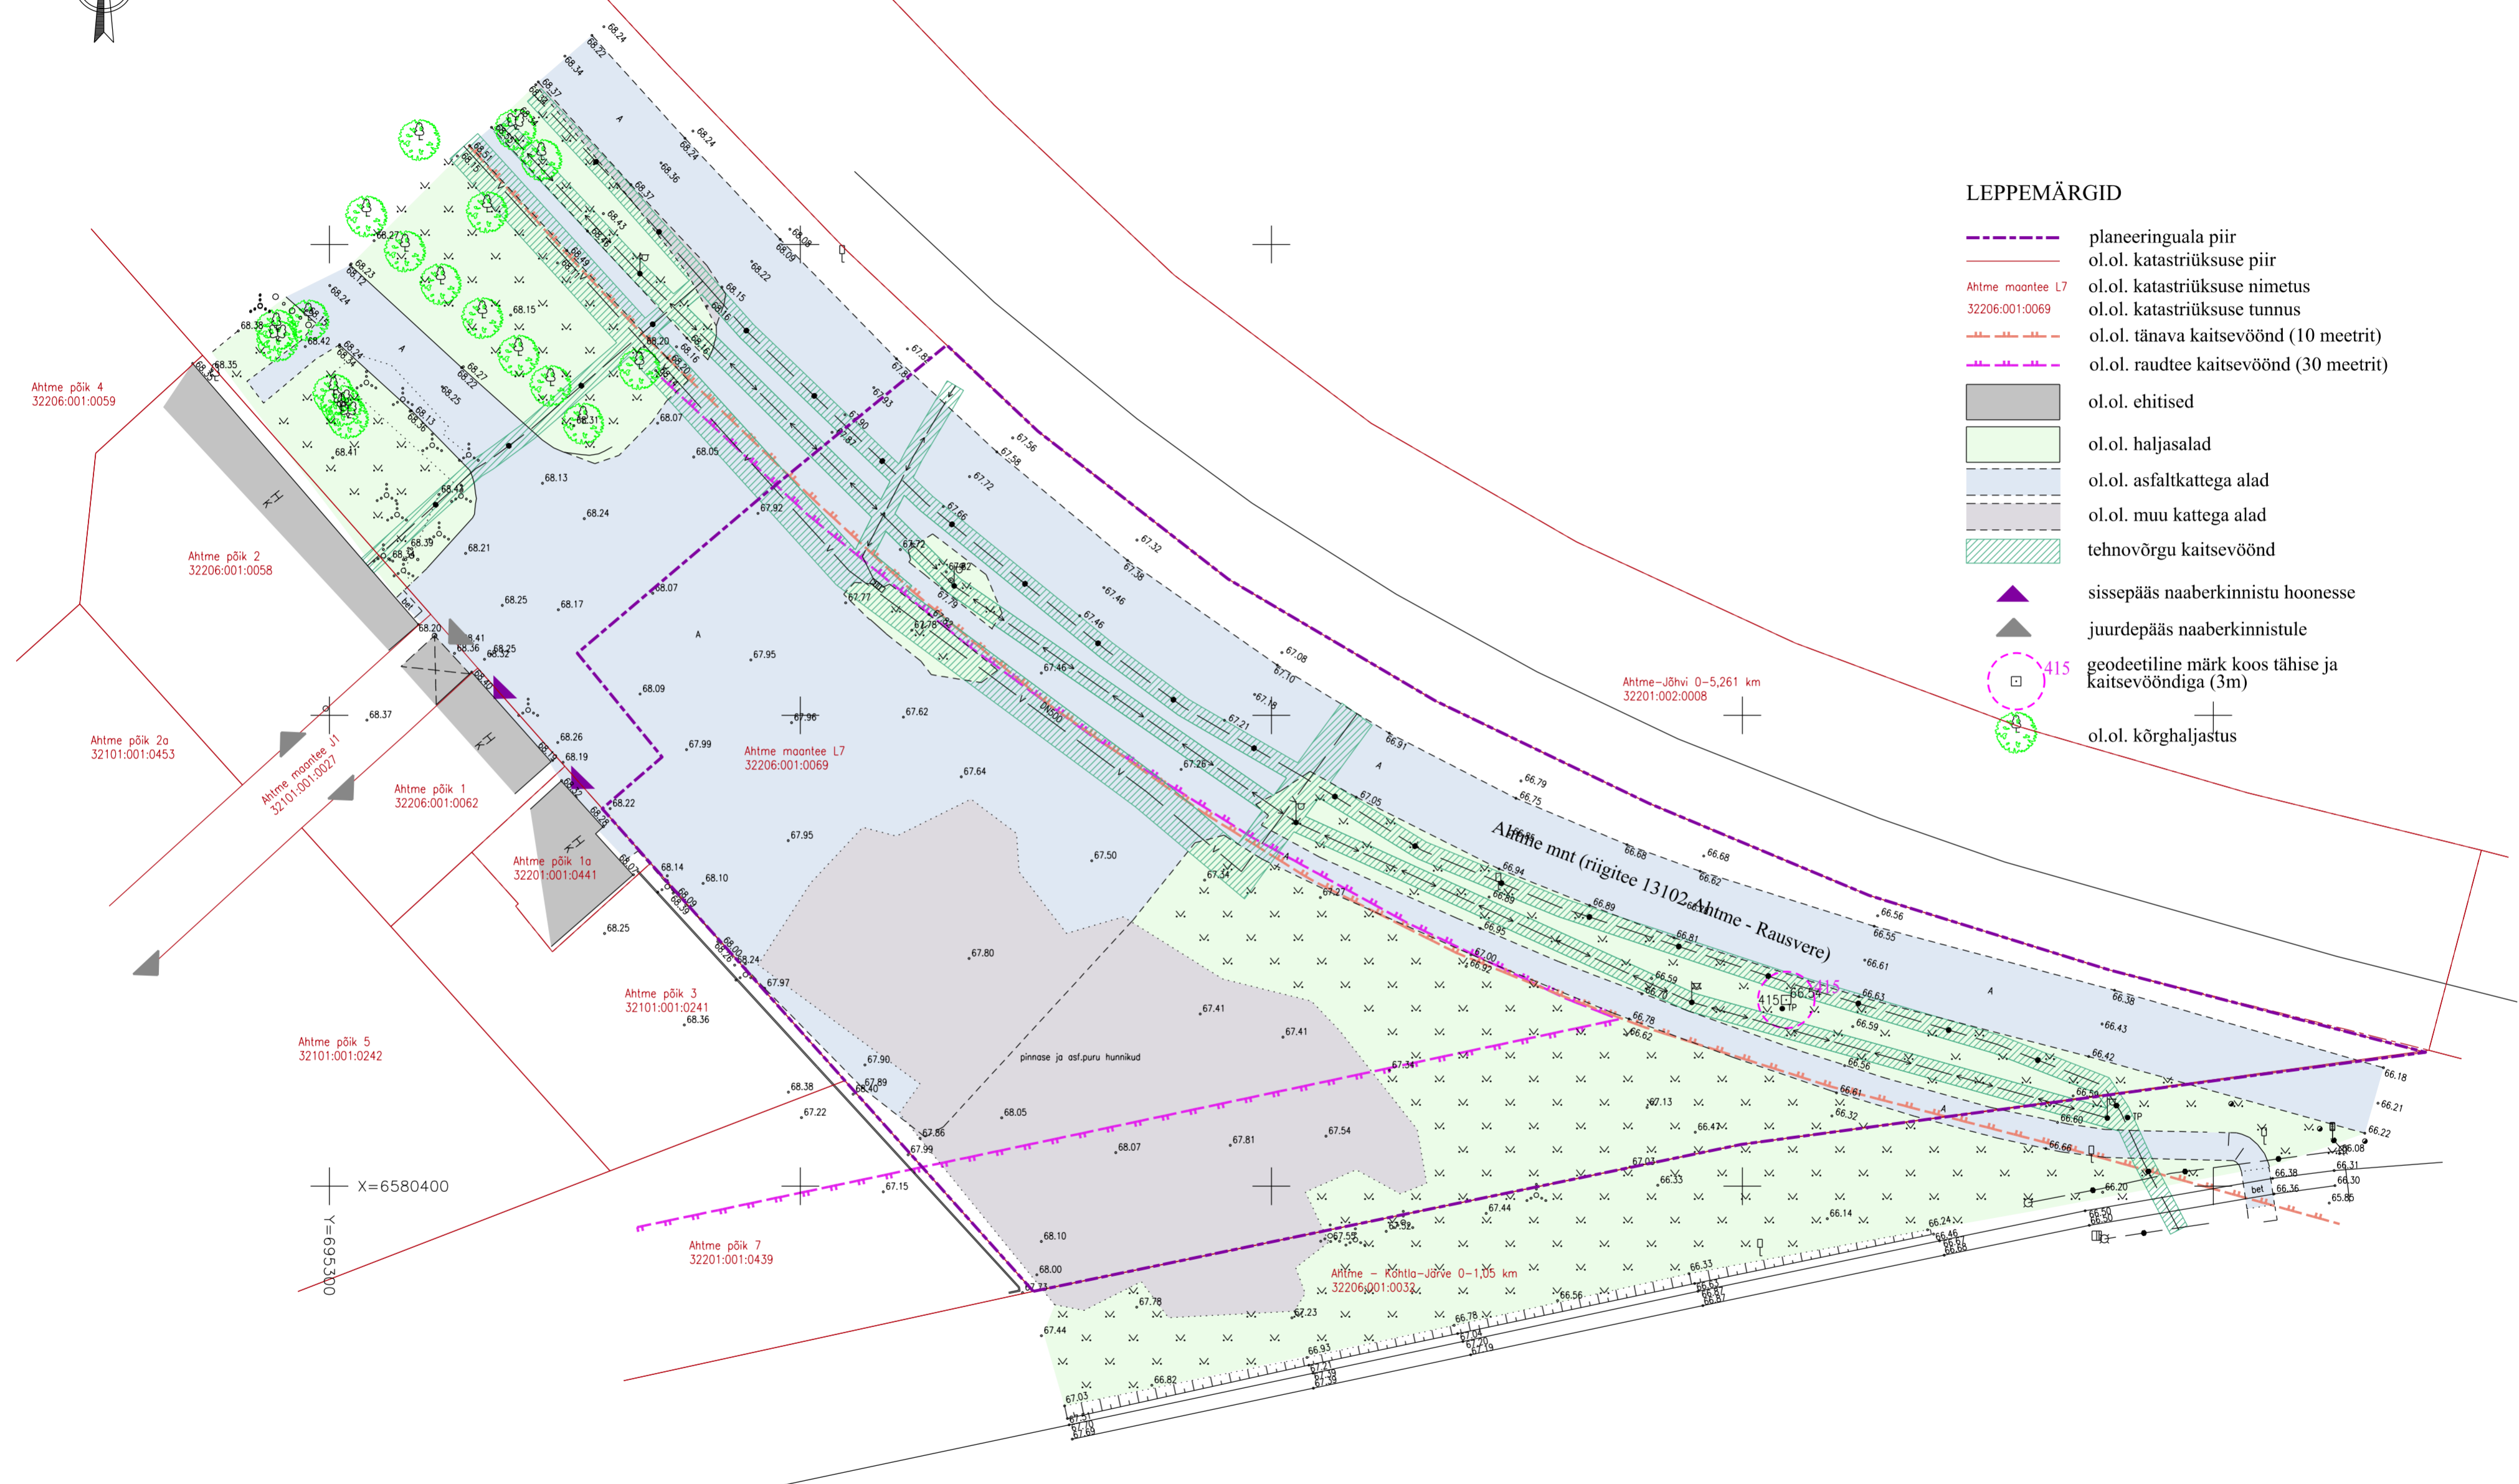


Ahtme linnaosa, Kohtla-Järve linn AHTME MAANTEE L7 ALA DETAILPLANEERING TUGIPLAAN 1:500

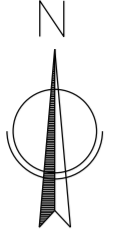

LEPPEMÄRGID

- planeeringuala piir
- ol.ol. katastriüksuse piir
- Ahtme maantee L7 ol.ol. katastriüksuse nimetus
- 32206:001:0069 ol.ol. katastriüksuse tunnus
- ol.ol. tänava kaitsevöönd (10 meetrit)
- ol.ol. raudtee kaitsevöönd (30 meetrit)
- ol.ol. ehitised
- ol.ol. haljasalad
- ol.ol. asfaltkattega alad
- ol.ol. muu kattega alad
- tehnovärgu kaitsevöönd
- ▲ sissepääs naaberkinnistu hoonesse
- ▲ juurdepääs naaberkinnistule
- 415 geodeetiline märk koos tähise ja kaitsevööndiga (3m)
- ol.ol. kõrghaljastus

Koordinaadid L-EST97, kõrgused EH2000

Möödistaja:	H.Reimal	24.10.22	Kohtla-Järve linn Ahtme linnaosa Ahtme maantee L7 Geoalus	Töö nr.	13260	Leht	1/1	Möötkava	1:500
Töestaja:	P.Teinbas	24.10.22	OÜ Gem-Geo EG10045699-0001 Rakvere Oja tn 1 tel.32 23310 info@gemgeo.ee						

Wesenberg

OÜ WESENBERG
Registrikood 12865969
J. Kunderi 1-8 44307 Rakvere
MTR EEP003276
tel: 5211425
e-mail: info@wesenberg.ee

objekt			
Ahtme maantee L7 ala detailplaneering			
i töö nr	62-1122	joonis	TUGIPLAAN
möötkava	1:500	planeeringu koostamise korraldaja	Kohtla-Järve Linnavalitsus
leht	2	staad.	DP
arhitekt-planeerija	Kristi Jõemets		
kunapäev	14.05.2024	planeerija	Liina Talistu