

X=6581550
Y=633150

X=6581550
Y=633350

+

+

+

+

+


+

+

+

X=6581400
Y=633150

Postijaama
66201:001:0632

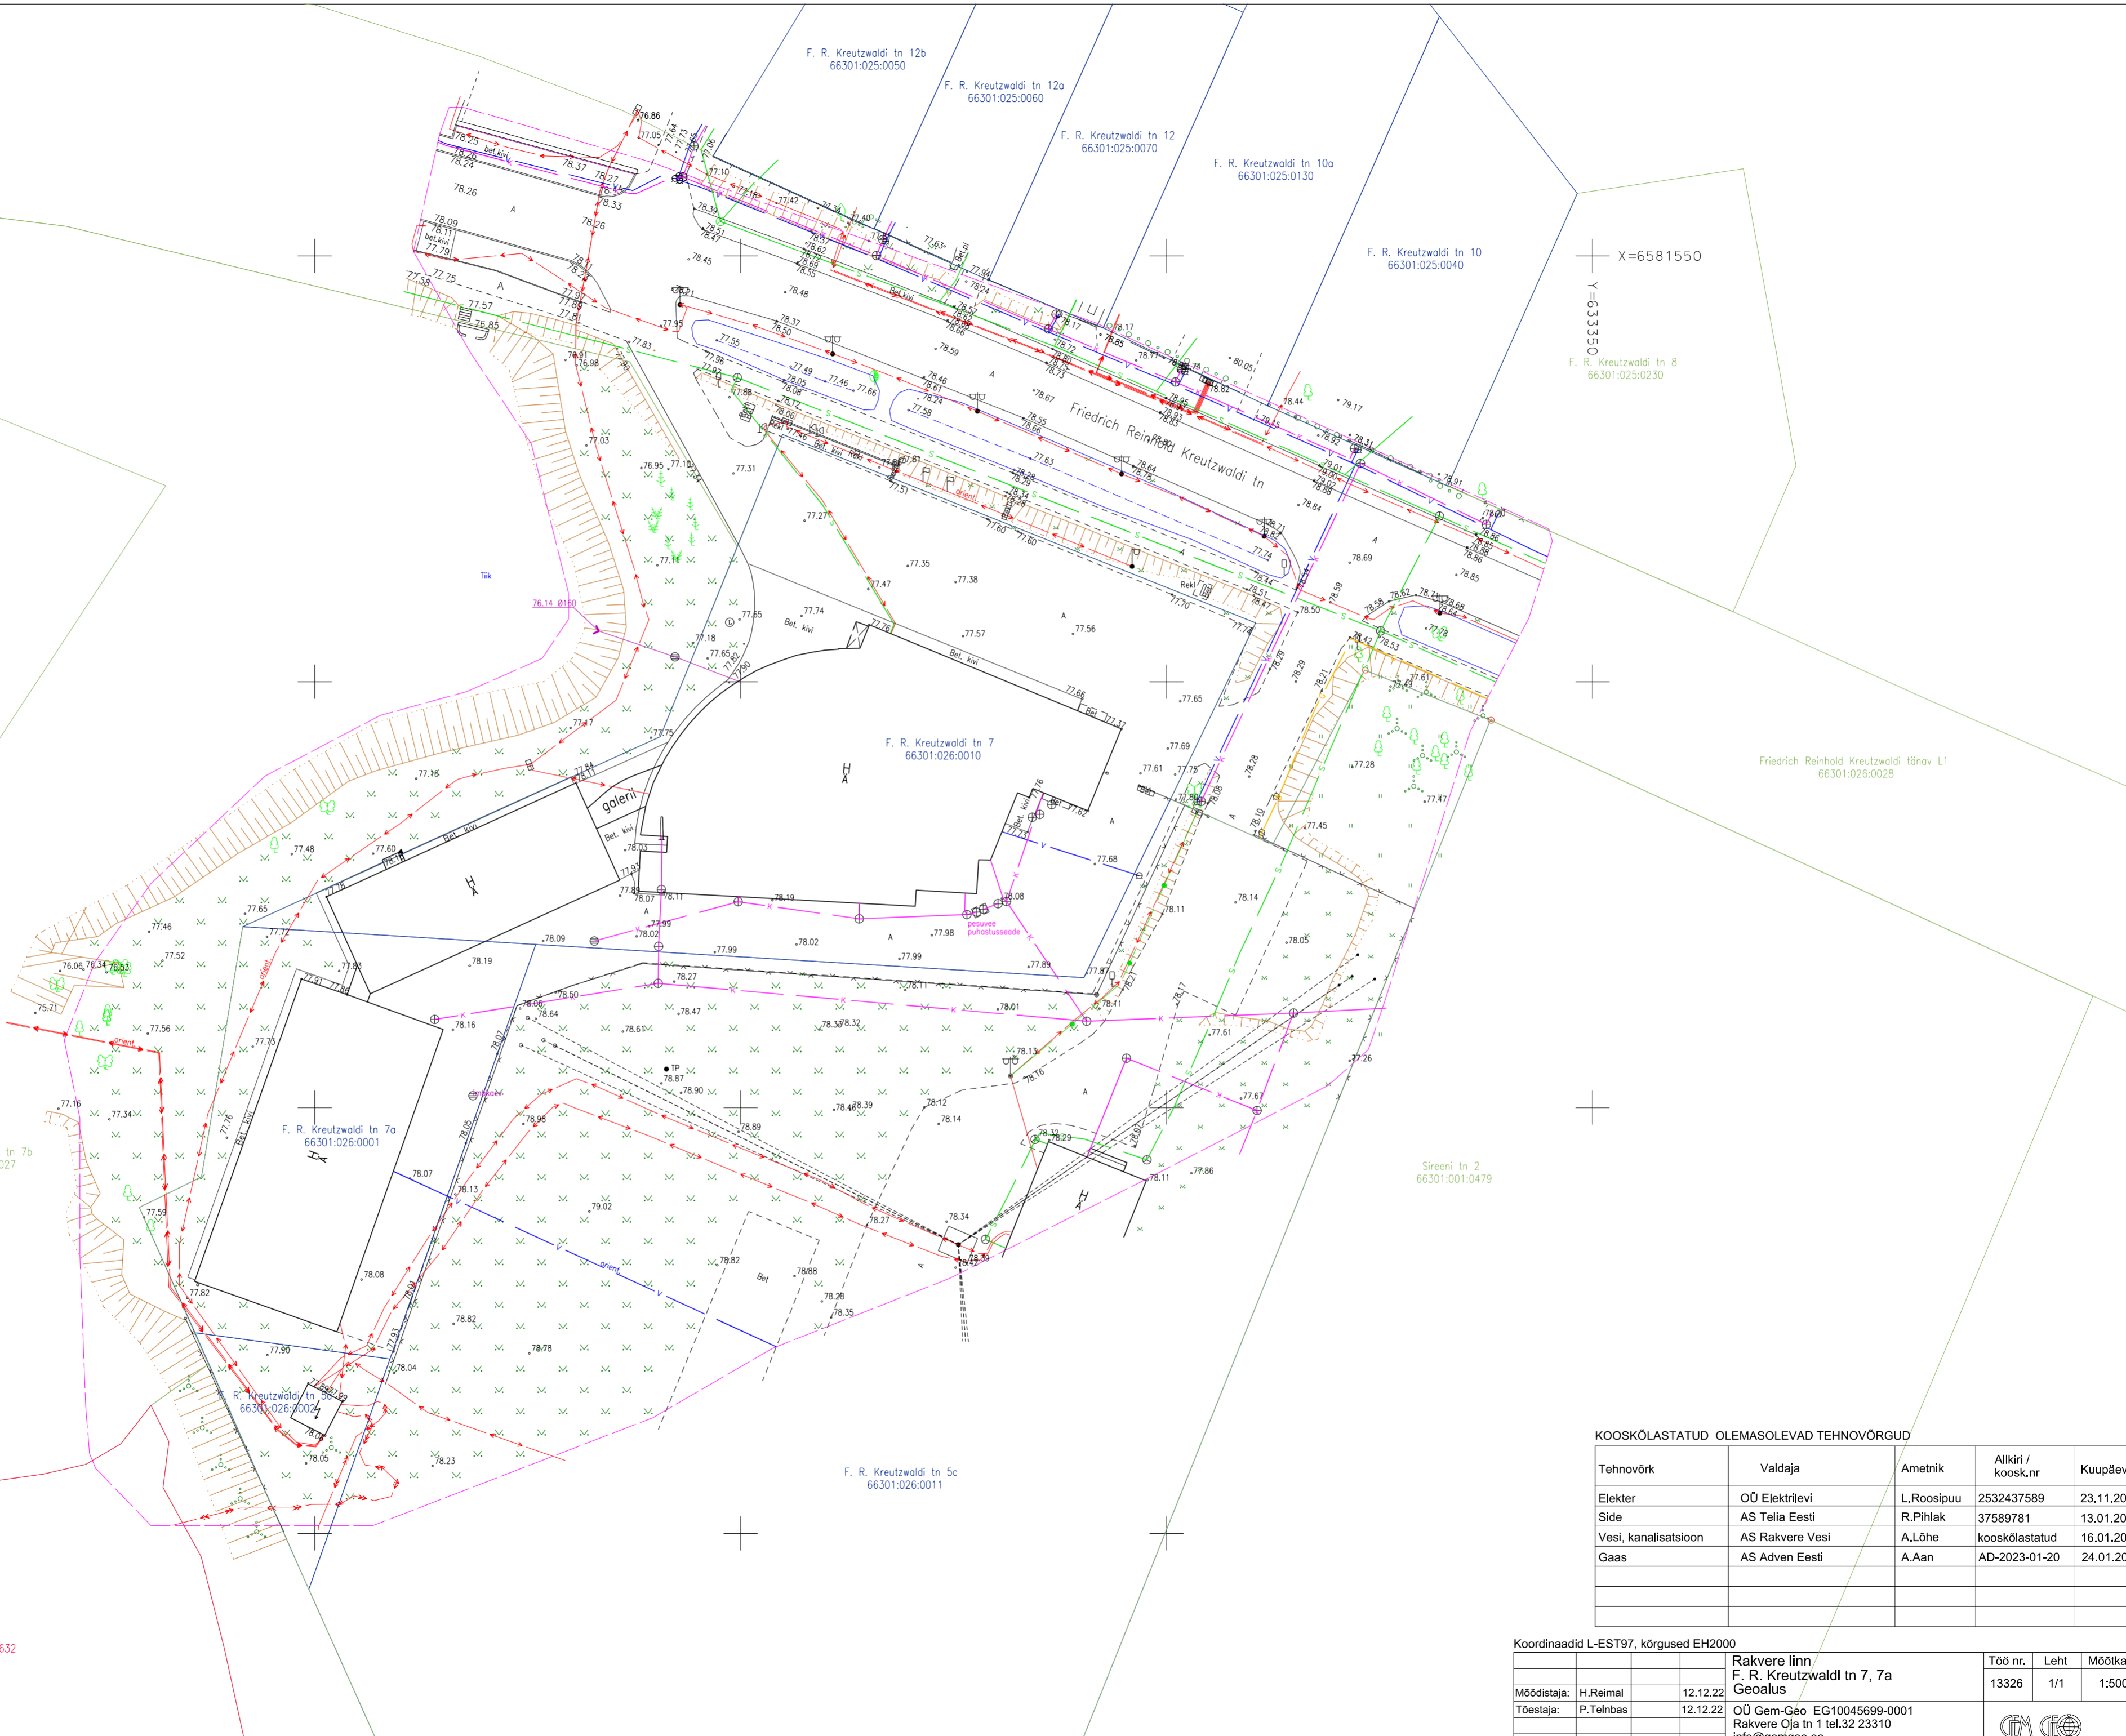

KOOSKÖLASTATUD OLEMASOLEVAD TEHNOVÕRGUD

Tehnovõrk	Valdaja	Ametnik	Allkiri / koosk.nr	Kuupäev
Elekter	OÜ Elektrivi	L.Roosipuu	2532437589	23.11.2022
Side	AS Telia Eesti	R.Pihlak	37589781	13.01.2023
Vesi, kanalisatsioon	AS Rakvere Vesi	A.Löhe	kooskõlastatud	16.01.2023
Gaas	AS Adven Eesti	A.Aan	AD-2023-01-20	24.01.2023

Koordinaadid L-EST97, kõrgused EH2000

Mõdistaja	Tööstaja	Töö nr.	Leht	Mõõtkava
H.Reimal	12.12.22	13326	1/1	1:500
P.Teinbas	12.12.22	Rakvere linn F. R. Kreutzwaldi tn 7, 7a Geoalus		
OÜ Gem-Geo EG10045699-0001 Rakvere Oja tn 1 tel.32 23310 info@gemgeo.ee				

