
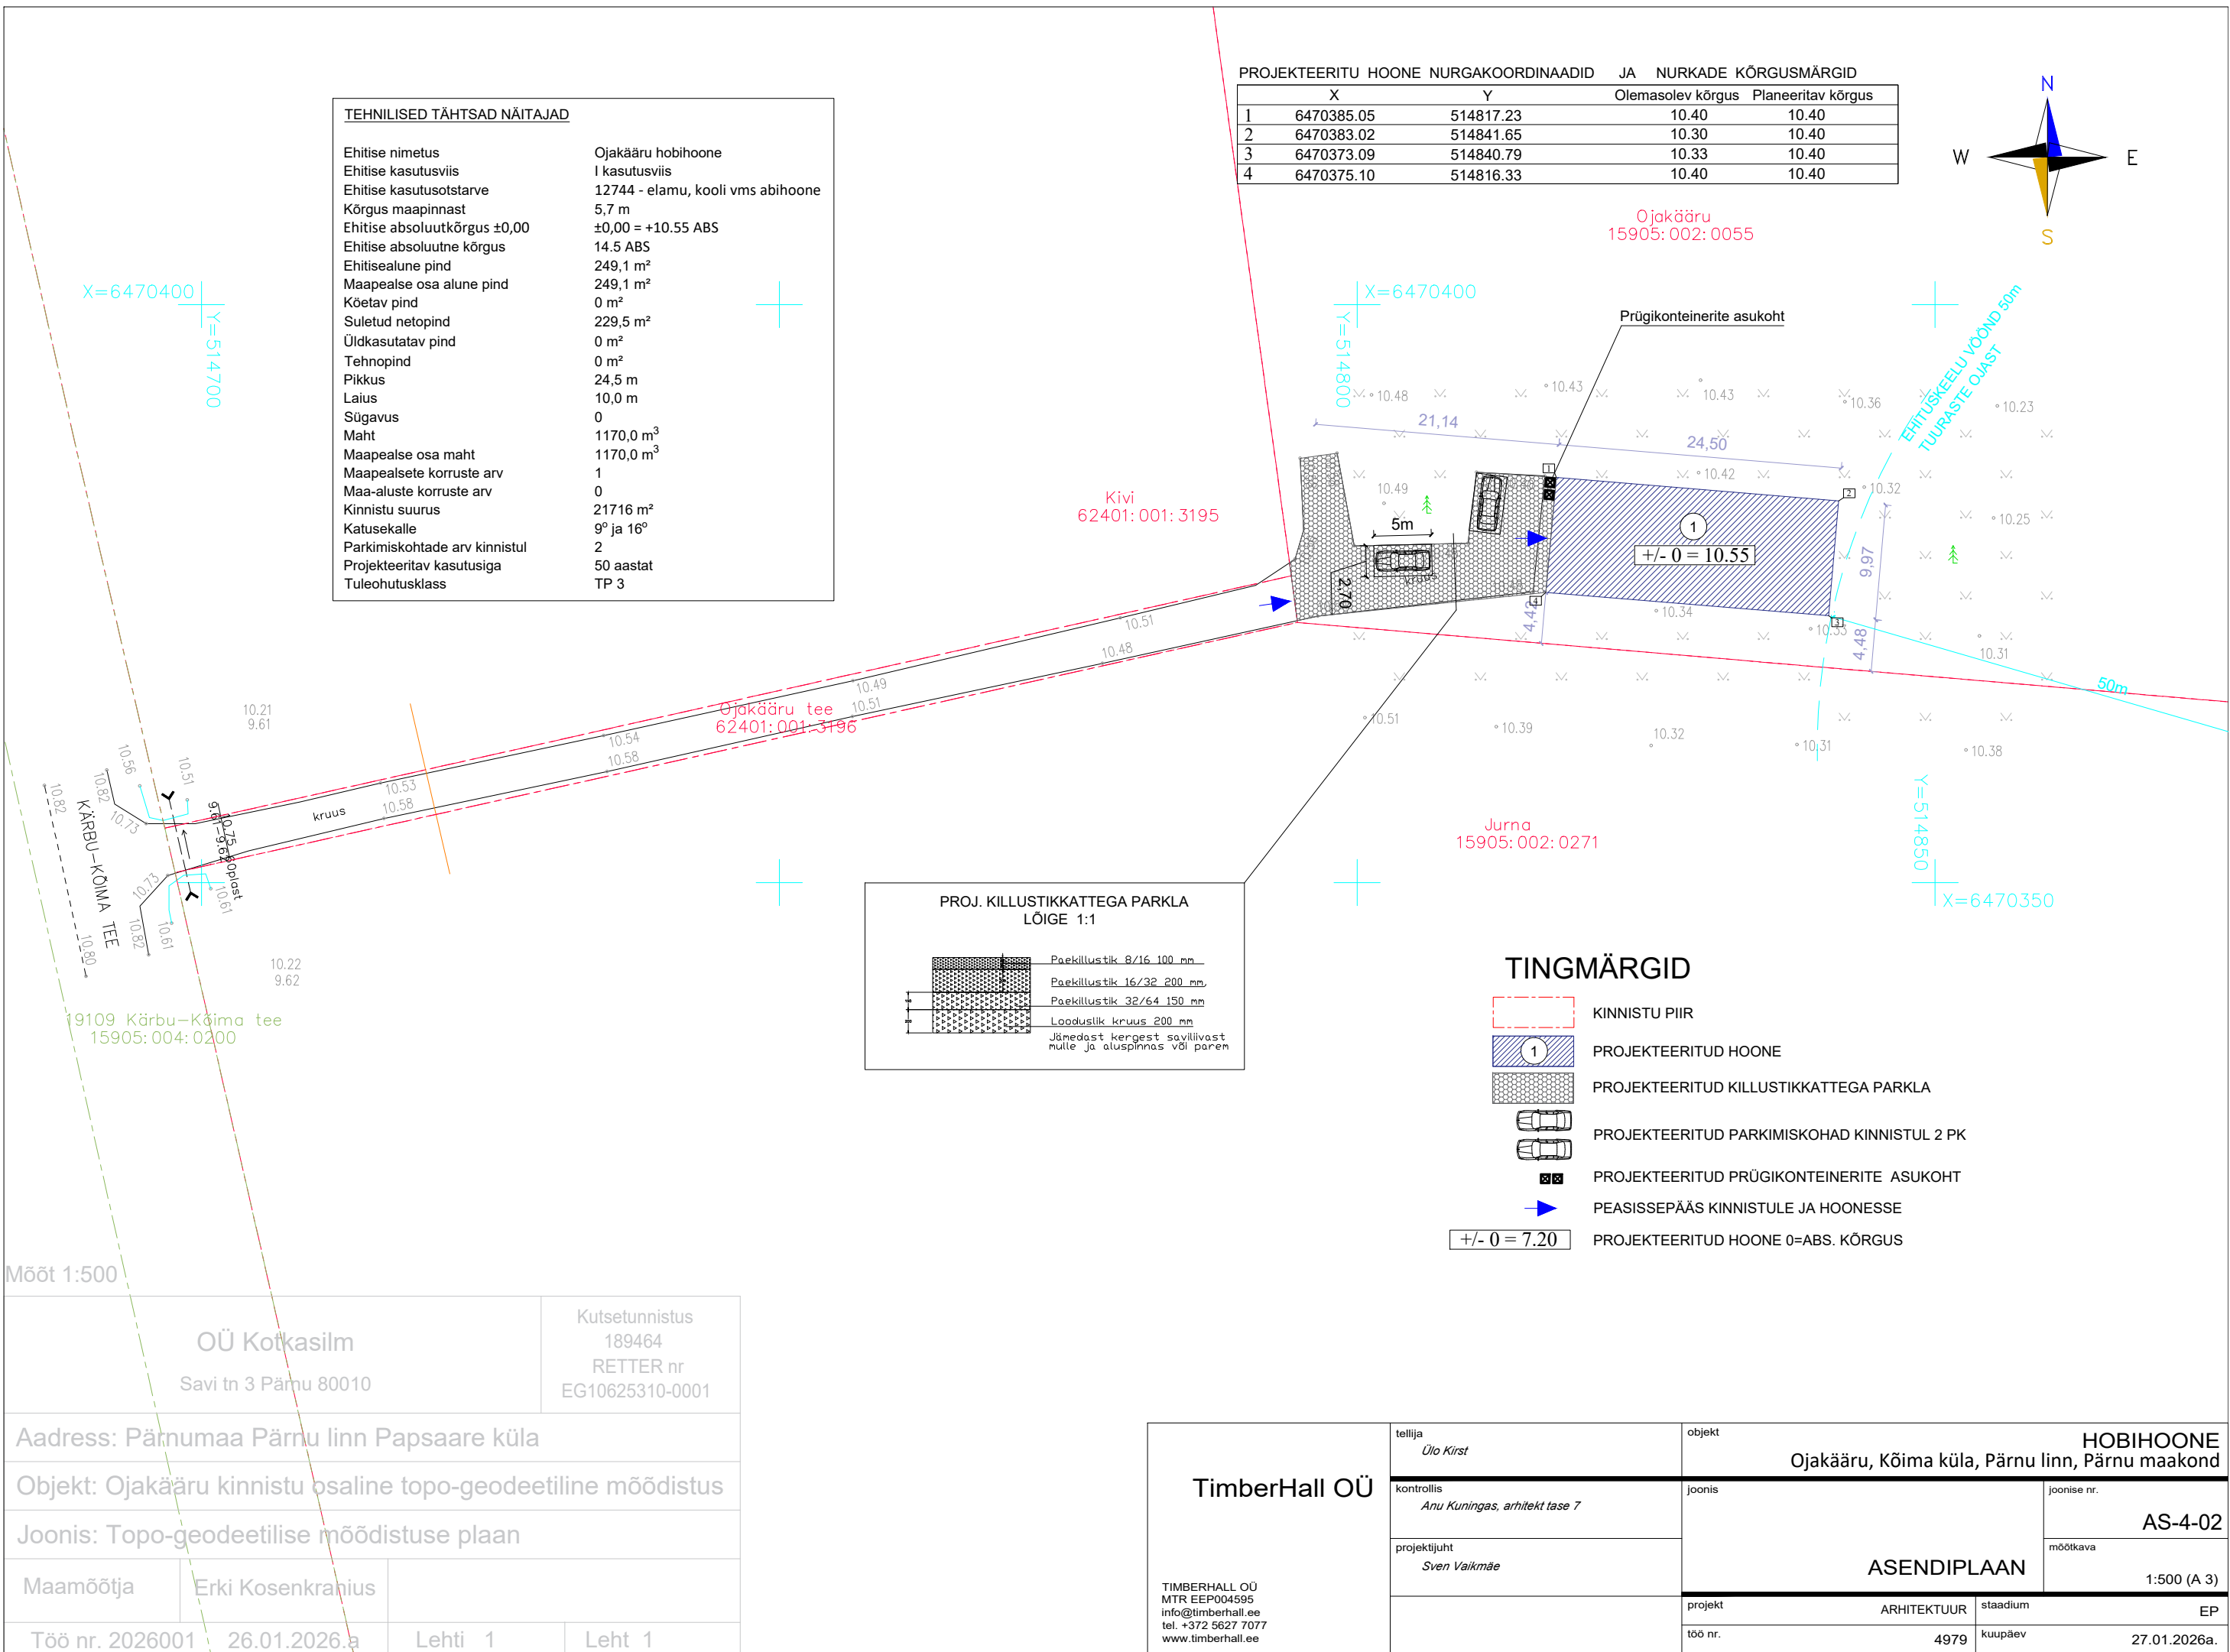


TEHNILISED TÄHTSAD NÄITAJAD	
Ehitise nimetus	Ojakääru hobihooned
Ehitise kasutusviis	I kasutusviis
Ehitise kasutusotstarve	12744 - elamu, kooli vms abihooned
Kõrgus maapinnast	5,7 m
Ehitise absoluutkõrgus ±0,00	±0,00 = +10.55 ABS
Ehitise absoluutne kõrgus	14.5 ABS
Ehitisealune pind	249,1 m²
Maapealse osa alune pind	249,1 m²
Kõetav pind	0 m²
Suletud netopind	229,5 m²
Üldkasutatav pind	0 m²
Tehnopind	0 m²
Pikkus	24,5 m
Laius	10,0 m
Sügavus	0
Maht	1170,0 m³
Maapealse osa maht	1170,0 m³
Maapealsete korruste arv	1
Maa-aluste korruste arv	0
Kinnistu suurus	21716 m²
Katusekalle	9° ja 16°
Parkimiskohtade arv kinnistul	2
Projekteeritava kasutusega	50 aastat
Tuleohutusklass	TP 3

PROJEKTEERITU HOONE NURGA KOORDINAADID JA NURKADE KÕRGUSMÄRGID		Olemasolev kõrgus		Planeeritav kõrgus
X	Y			
1	6470385.05	514817.23	10.40	10.40
2	6470383.02	514841.65	10.30	10.40
3	6470373.09	514840.79	10.33	10.40
4	6470375.10	514816.33	10.40	10.40

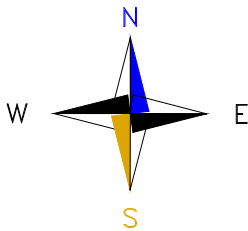

PROJ. KILLUSTIKKATTEGA PARKLA LÕIGE 1:1	
	Paekillustik 8/16 100 mm
	Paekillustik 16/32 200 mm
	Paekillustik 32/64 150 mm
	Looduslik kruus 200 mm
	Jämedast kergest savilivast mulle ja aluspinnas või parem

TINGMÄRGID	
	KINNISTU PIIR
	PROJEKTEERITUD HOONE
	PROJEKTEERITUD KILLUSTIKKATTEGA PARKLA
	PROJEKTEERITUD PARKIMISKOHT KINNISTUL 2 PK
	PROJEKTEERITUD PRÜGIKONTEINERITE ASUKOHT
	PEASISSEPÄAS KINNISTULE JA HOONESSE
	PROJEKTEERITUD HOONE 0=ABS. KÕRGUS

Mõõt 1:500	
OÜ Kotkasilm	
Savi tn 3 Pärnu 80010	
Kutsetunnistus 189464	
REITER nr EG10625310-0001	
Aadress: Pärnumaa Pärnu linn Papsaare küla	
Objekt: Ojakääru kinnistu osaline topo-geodeetiline mõõdistus	
Joonis: Topo-geodeetilise mõõdistuse plaan	
Maamõõtja	Erki Kosenkranius
Töö nr. 2026001	26.01.2026.a
Lehti 1	Leht 1

TimberHall OÜ	tellija	HOBIHOONE		
	Ülo Kirst	Ojakääru, Kõima küla, Pärnu linn, Pärnu maakond		
	kontrollis	joonis		joonise nr.
	Anu Kuningas, arhitekt tase 7			AS-4-02
TIMBERHALL OÜ MTR EEP004595 info@timberhall.ee tel. +372 5627 7077 www.timberhall.ee	projektijuht	ASENDIPLAAN		mõõtkava
	Sven Vaikmäe			1:500 (A 3)
	projekt	ARHITEKTUUR	staadium	EP
	töö nr.	4979	kuupäev	27.01.2026a.