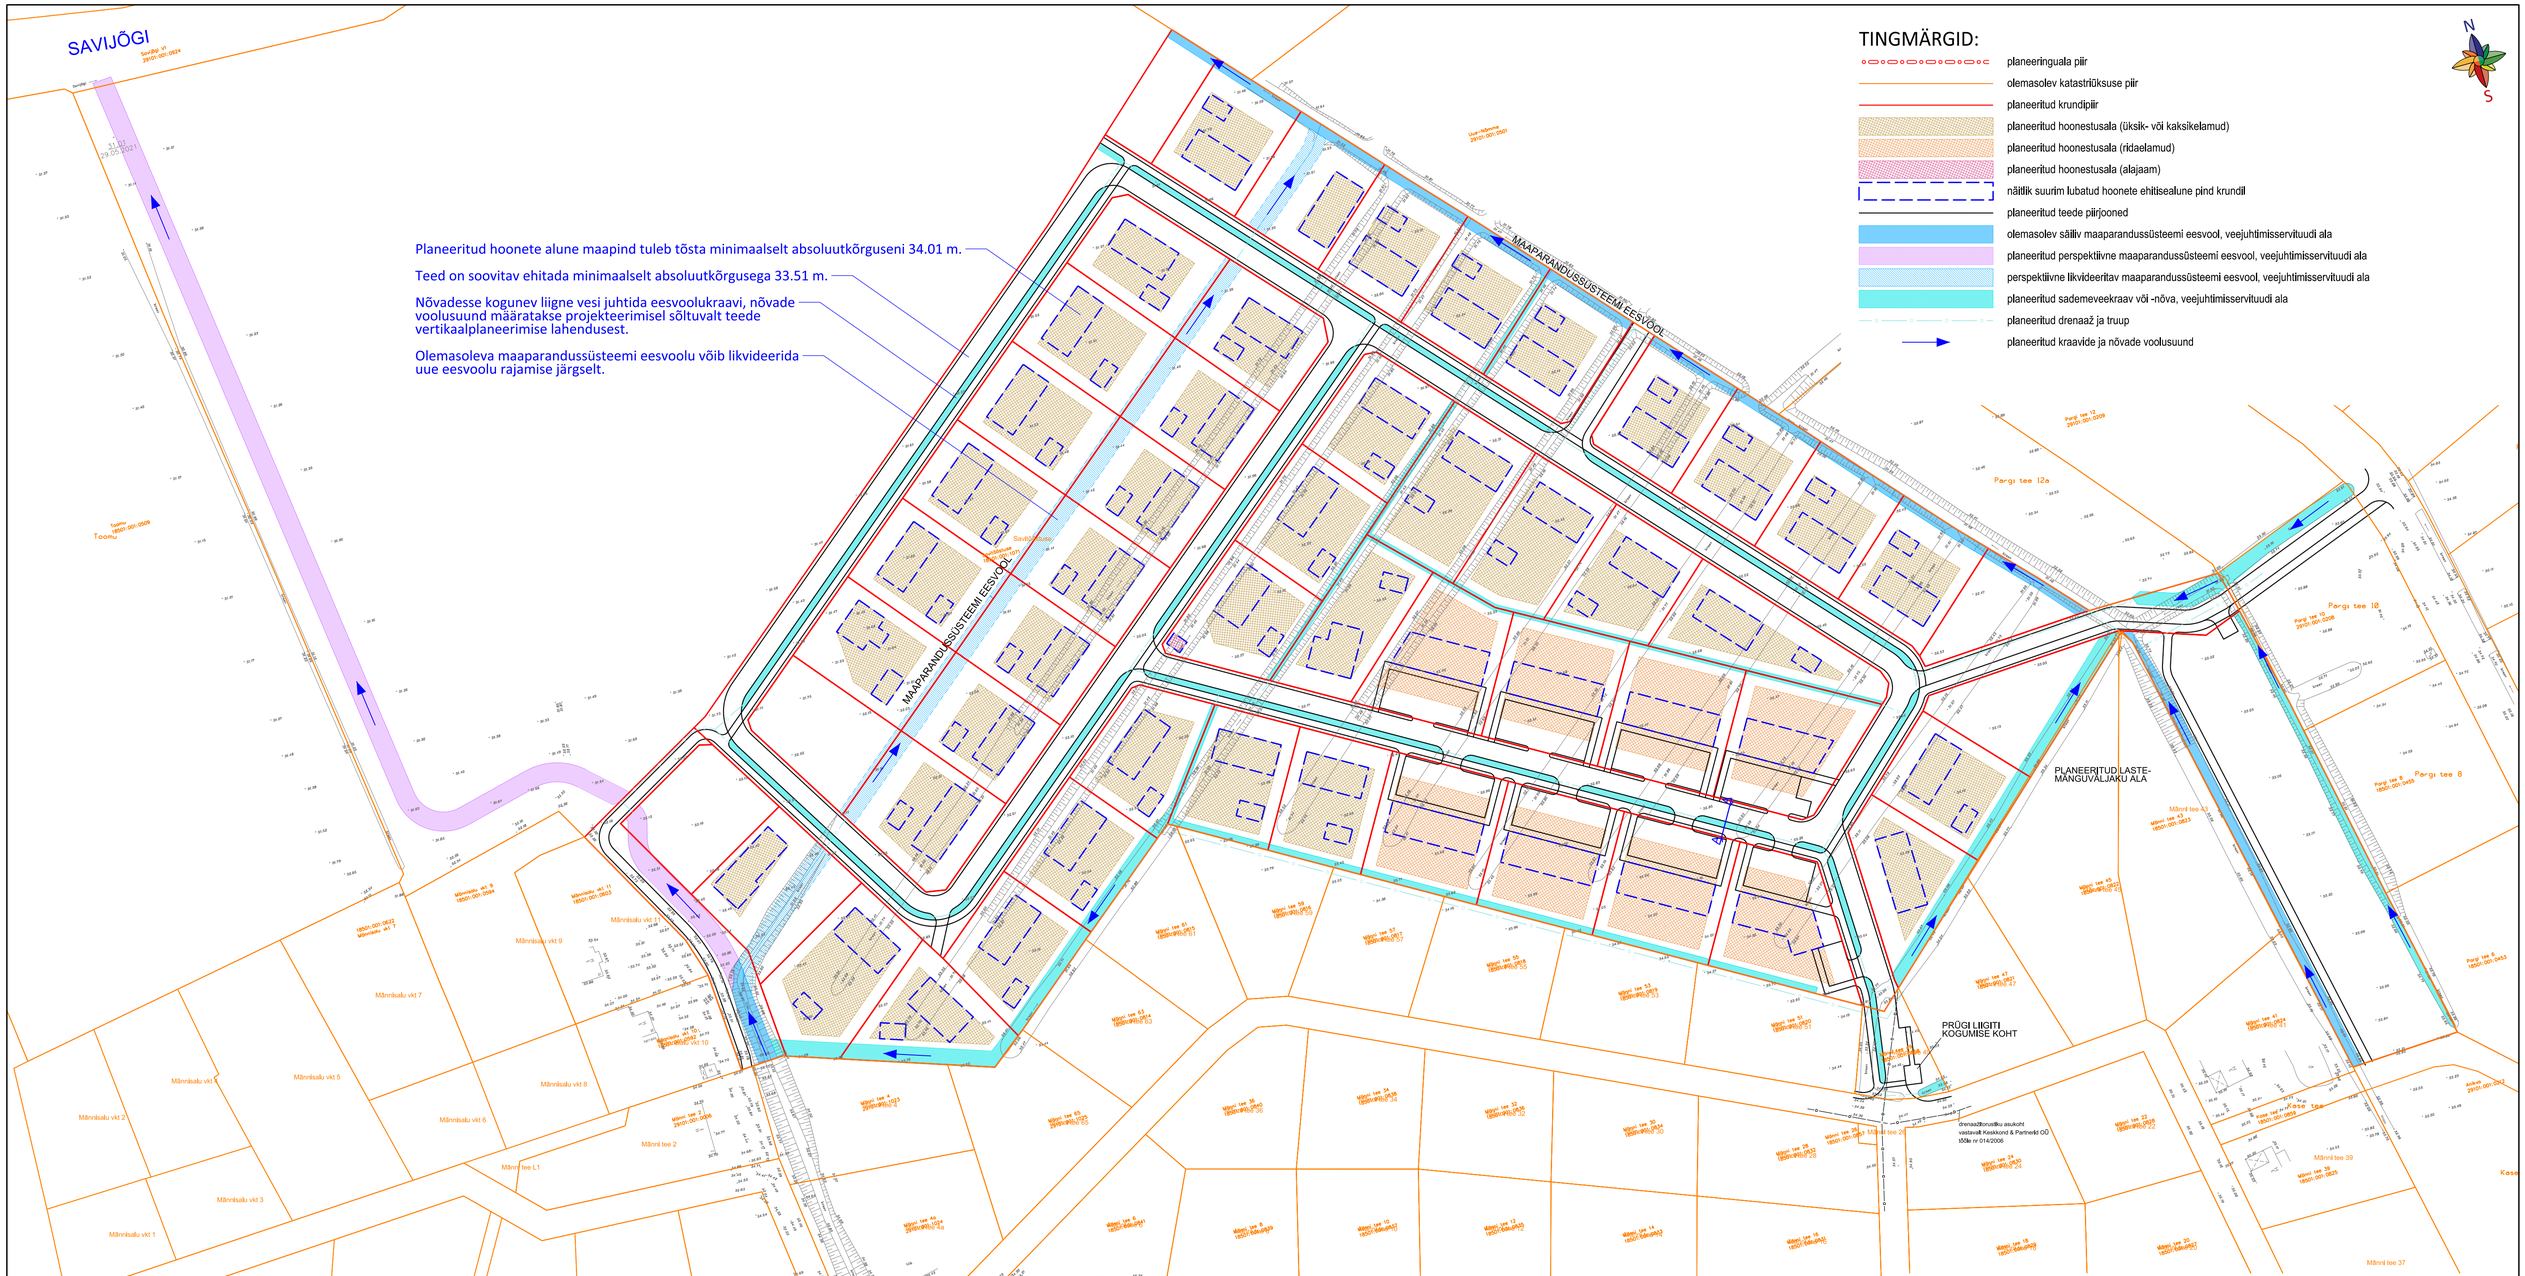

TINGMÄRGID:

- planeeringuala piir
- olemasolev katastrüüksuse piir
- planeeritud krundipiir
- planeeritud hoonestusala (üksik- või kaksikelamud)
- planeeritud hoonestusala (ridaelamud)
- planeeritud hoonestusala (alajaam)
- näitlik suurim lubatud hoonete ehitisealune pind krundil
- planeeritud teede piirjooned
- olemasolev säiliv maaparandussüsteemi eesvool, veejuhtimisservituudi ala
- planeeritud perspektiivne maaparandussüsteemi eesvool, veejuhtimisservituudi ala
- perspektiivne likvideeritav maaparandussüsteemi eesvool, veejuhtimisservituudi ala
- planeeritud sademeveekraav või -nõva, veejuhtimisservituudi ala
- planeeritud drenaaž ja truup
- planeeritud kraavide ja nõvade voolusuund

drenaažitorustiku asukoht vastavalt Kesskond & Partnerid OÜ töökn nr 014/2006

Märkused:
1. detailplaneeringu jooniste juurde kuulub detailplaneeringu seletuskiri;
2. geodeetilise alusplaani mõõtkavas M 1:500 mõõdistas Georeeper OÜ 2021. a märtsis, töö nr GA-060321

20 10 0 50 100 150

Artes Terræ MAASTIKUARHITEKTID

AB Artes Terrae OÜ
Reg nr 12978320
Küütri tn 14, Tartu 51007
artes@artes.ee
www.artes.ee

Projektijuht: Mart Hiob
Maastikuarhitekt: Karl Hansson

Töö: Savitööstuse ning selle lähiala katastriüksuste detailplaneering
Joonis: Vertikaalplaneerimise skeem
Huvitatud isik: V Hooldus OÜ
Asukoht: Aardlapalu küla Kastre vald
Fail nimi: 21027DP1_Savitööstuse.dgn

Töö nr: 21027DP1
Kuupäev: 26.07.2022
Mõõt: 1:1000
Joonise nr: 5