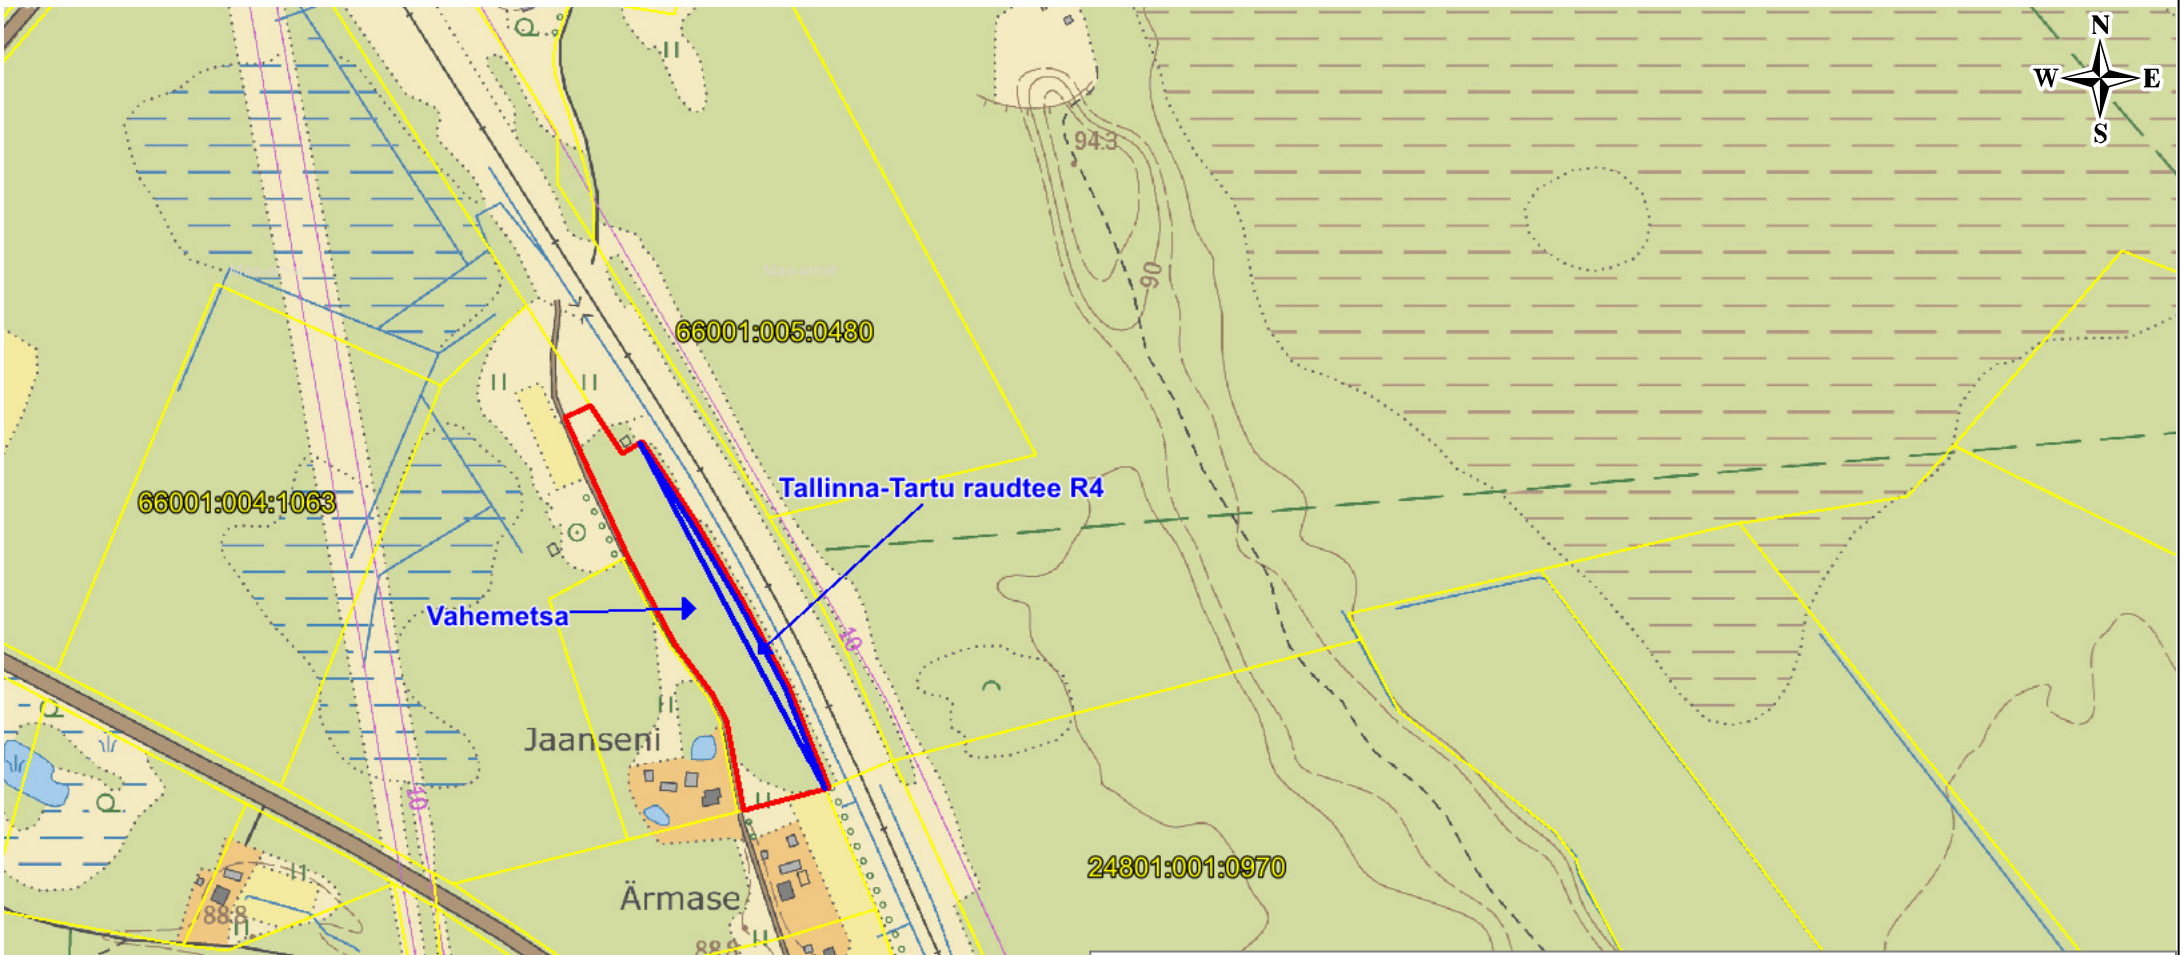

Kooskõlastused:

Vahemetsa katastriüksuse omanik Eesti Vabariik
Riigivara valitseja Keskkonnaministeerium
Volitatud asutus Riigimetsa Majandamise Keskus

RMK metsaosakonna peametsaülem
Andres Sepp (allkirjastatud digitaalselt)

Lääne-Virumaa metskonna metsaülem
Andres Lavrenov (allkirjastatud digitaalselt)

Väike-Maarja Vallavalitsuse esindaja
(allkirjastatud digitaalselt)

Leppemärgid:

olemasoleva katastriüksuse piir
katastriüksuse uus piir

Joonise nimetus: JAGAMISE PLAAN
Lääne-Viru maakond, Väike-Maarja vald, Koluvere küla, Vahemetsa katastriüksus (66001:004:0175)

Mõõtkava:	Koostas:	Kuupäev:
M 1 : 5 000	Maa-ameti maakorralduse osakonna peaspetsialist Tiiu Vaus (allkirjastatud digitaalselt)	01.11.2022