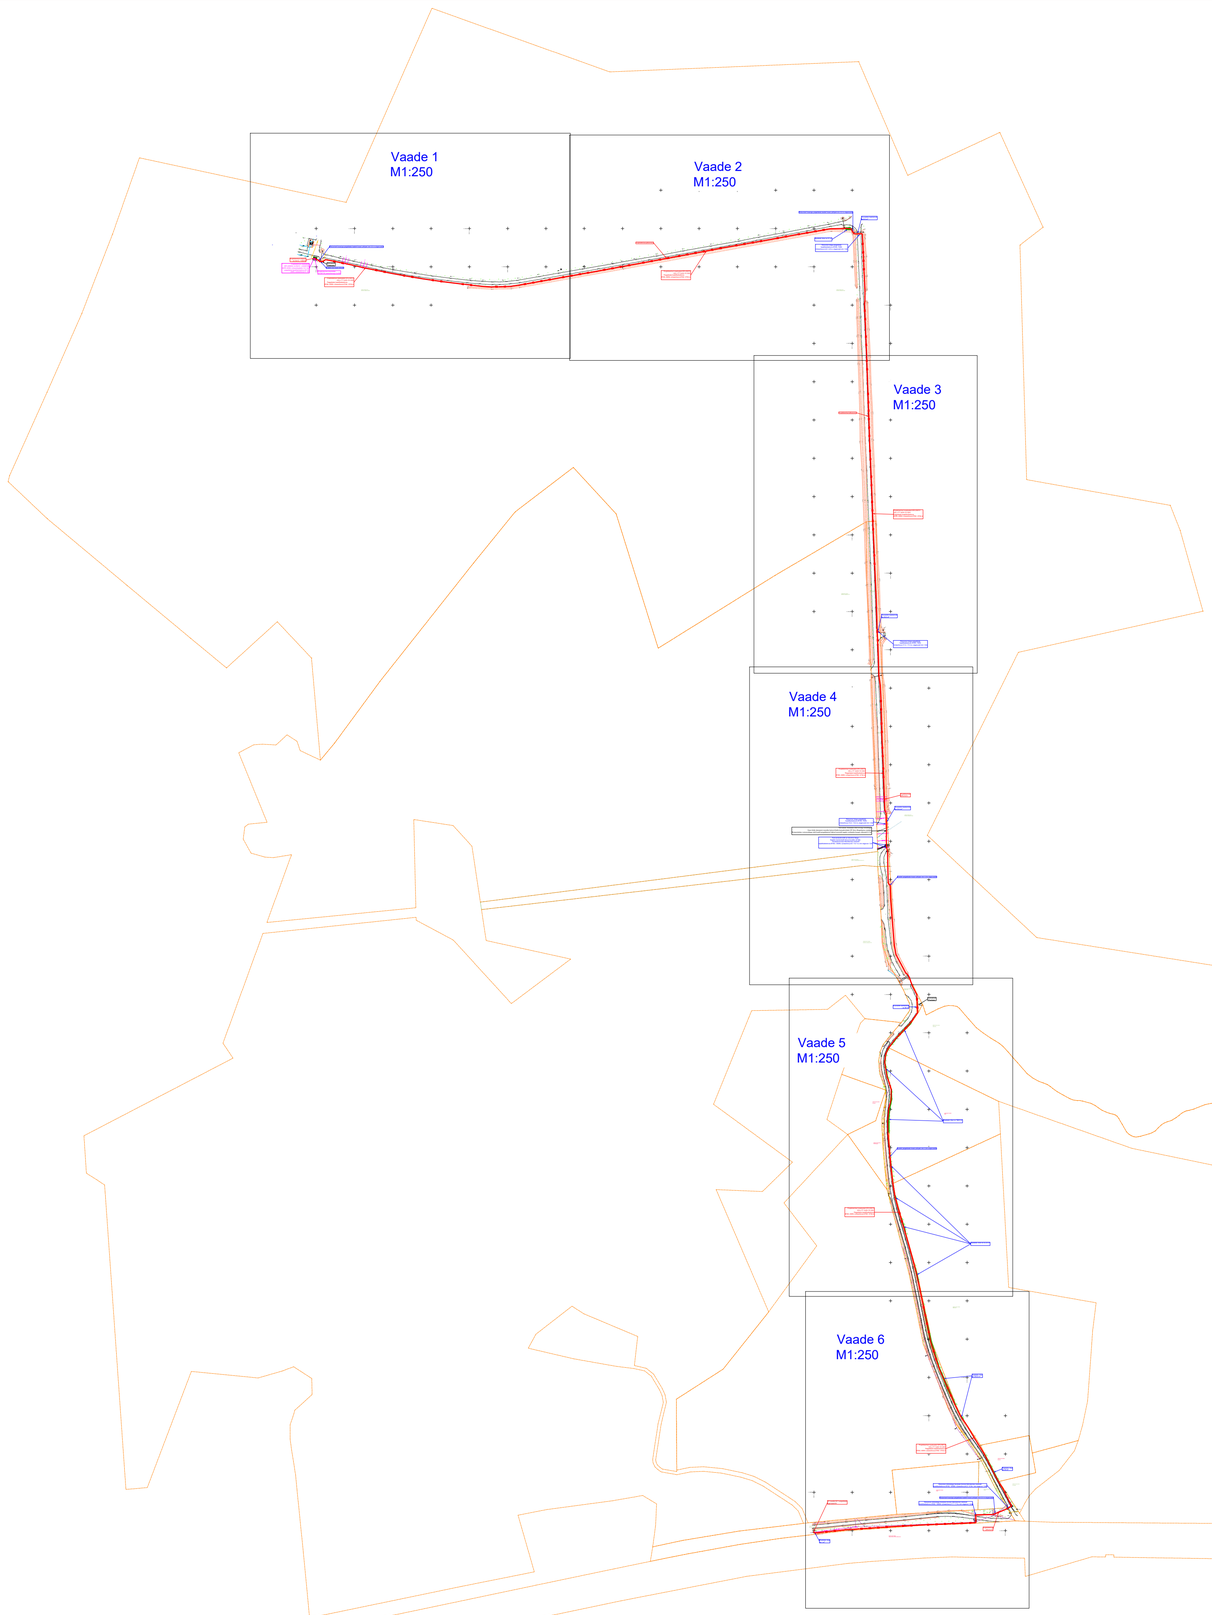

Kilbi paigaldus (põhimõtteline)

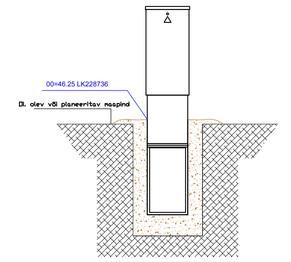

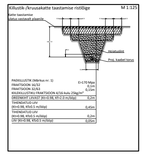
M 1:125
Asfaltbetoon
Kruus, killustik
