

ASENDIPLAAN
M 1 : 50 000



Kaardilehe nr 6224 Palivere

Mäeeraldise piiripunktide
koordinaadid


Nr	X	Y
1	6 543 761,52	490 119,38
2	6 543 778,52	490 107,16
3	6 543 804,07	490 088,37
4	6 543 823,37	490 065,30
5	6 543 838,02	490 045,41
6	6 543 855,64	490 011,34
7	6 543 871,20	489 973,93
8	6 543 905,13	489 985,02
9	6 543 912,41	489 968,97
10	6 544 009,89	490 004,39
11	6 544 035,55	490 014,81
12	6 544 155,37	490 120,57
13	6 544 191,12	490 133,31
14	6 544 338,75	490 184,62
15	6 544 343,05	490 205,47
16	6 544 394,19	490 225,33
17	6 544 416,87	490 211,60
18	6 544 507,74	490 241,58
19	6 544 513,28	490 264,12
20	6 544 569,76	490 280,21
21	6 544 585,85	490 267,35
22	6 544 645,60	490 287,07
23	6 544 722,72	490 345,99
24	6 544 744,90	490 380,08
25	6 544 762,44	490 448,60
26	6 544 749,37	490 534,00
27	6 544 747,90	490 537,26
28	6 544 747,84	490 537,24
29	6 544 635,50	490 494,28
30	6 544 604,55	490 467,63
31	6 544 484,23	490 422,28
32	6 544 400,15	490 391,83
33	6 544 248,39	490 332,75
34	6 544 226,37	490 339,86
35	6 544 098,11	490 291,20
36	6 544 071,29	490 291,99
37	6 543 941,34	490 242,17
38	6 543 930,29	490 224,67
39	6 543 912,58	490 207,79
40	6 543 797,55	490 166,91

Pindala 19,02 ha

Mäeeraldise teenindusmaa
piiripunktide koordinaadid

Nr	X	Y
1'	6 543 761,52	490 119,38
2'	6 543 804,07	490 088,37
3'	6 543 823,40	490 065,21
4'	6 543 838,02	490 045,41
5'	6 543 855,63	490 011,33
6'	6 543 882,25	489 946,12
7'	6 544 010,93	489 992,96
8'	6 544 066,98	490 015,65
9'	6 544 098,28	490 046,29
10'	6 544 126,94	490 069,65
11'	6 544 162,07	490 094,18
12'	6 544 200,02	490 115,62
13'	6 544 251,64	490 140,02
14'	6 544 387,74	490 185,74
15'	6 544 502,50	490 220,23
16'	6 544 513,28	490 264,12
17'	6 544 569,76	490 280,21
18'	6 544 602,52	490 254,03
19'	6 544 616,15	490 258,67
20'	6 544 663,52	490 278,63
21'	6 544 683,23	490 289,03
22'	6 544 706,85	490 304,62
23'	6 544 730,18	490 322,36
24'	6 544 744,06	490 337,28
25'	6 544 761,98	490 369,32
26'	6 544 770,05	490 401,02
27'	6 544 772,66	490 436,32
28'	6 544 770,18	490 474,87
29'	6 544 759,69	490 516,45
30'	6 544 751,11	490 538,46
31'	6 544 747,84	490 537,24
32'	6 544 617,87	490 487,78
33'	6 544 416,35	490 413,08
34'	6 544 378,22	490 399,99
35'	6 544 311,56	490 373,06
36'	6 544 255,24	490 351,31
37'	6 544 098,09	490 291,23
38'	6 544 071,29	490 291,99
39'	6 543 779,84	490 180,24

Pindala 21,90 ha

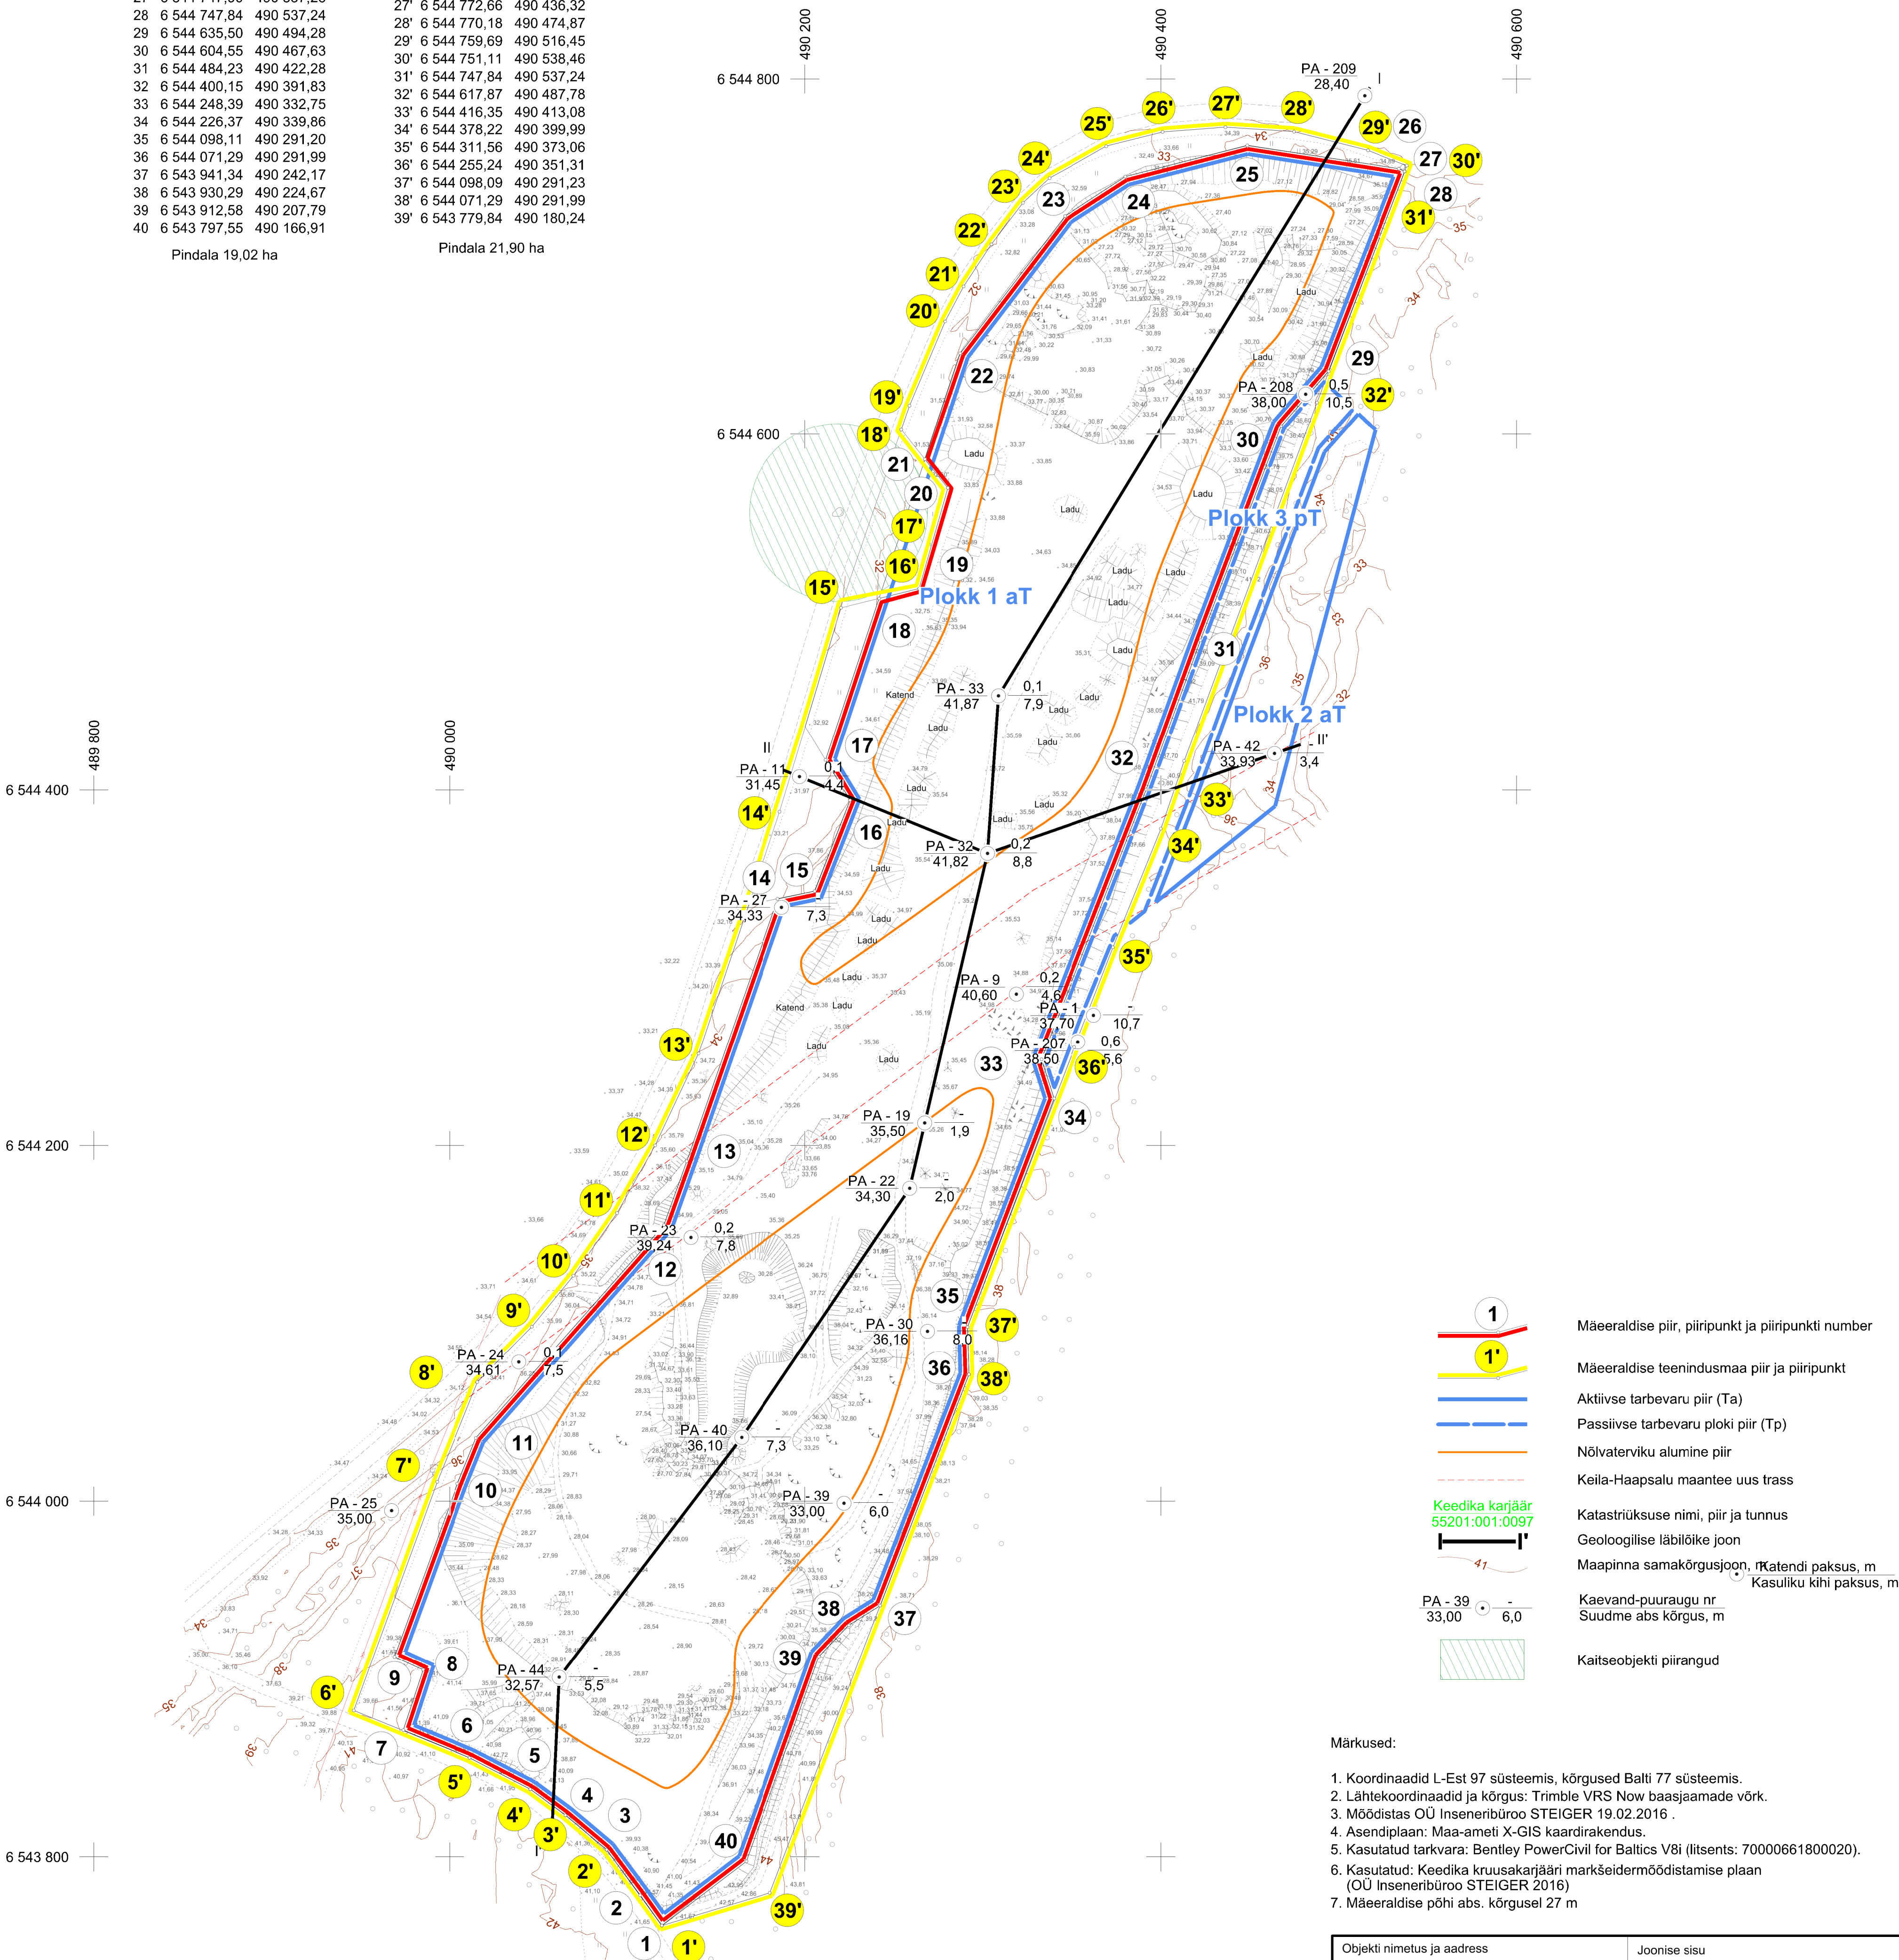

- 1 Mäeeraldise piir, piiripunkt ja piiripunkti number
- 1' Mäeeraldise teenindusmaa piir ja piiripunkt
- Aktiivse tarbevaru piir (Ta)
- Passiivse tarbevaru plokki piir (Tp)
- Nõlvateraviku alumine piir
- Keila-Haapsalu maantee uus trass
- Keedika karjäär 55201:001:0097
- Geoloogilise läbilõike joon
- Maapinna samakõrgusjoon, m
- Kasuliku kihi paksus, m
- PA - 39 33,00 6,0
- Kaevand-puuraugu nr
- Suudme abs kõrgus, m
- Kaitseobjekti piirangud

- Märkused:
- Koordinaadid L-Est 97 süsteemis, kõrgused Balti 77 süsteemis.
 - Lähtekoordinaadid ja kõrgus: Trimble VRS Now baasjaamade võrk.
 - Möödistas OÜ Inseneribüroo STEIGER 19.02.2016 .
 - Asendiplaan: Maa-ameti X-GIS kaardirakendus.
 - Kasutatud tarkvara: Bentley PowerCivil for Baltics V8i (liitsents: 70000661800020).
 - Kasutatud: Keedika kruusakarjääri markseidermöödistamise plaan (OÜ Inseneribüroo STEIGER 2016)
 - Mäeeraldise põhi abs. kõrgusel 27 m

Objekti nimetus ja aadress Keedika kruusakarjäär Lääne maakond, Lääne-Nigula vald	Joonise sisu Mäeeraldise plaan
Loa omanik Lääne Teed OÜ Tallinna mnt 70, Uuemõisa alevik, Ridala vald, Lääne maakond	Jürgen Jõealaan /allkirjastatud digitaalselt/
OÜ Inseneribüroo STEIGER Männiku tee 104, 11216 Tallinn +372 668 1011, info@steiger.ee	Koostas Erki Vaguri Kinnitas Meelis Peetris
Graafiline lisa 1/3 Möötkava H 1 : 2 000	Kuupäev 24.10.2017 Töö nr 17/1979

0 20 50 100 m