






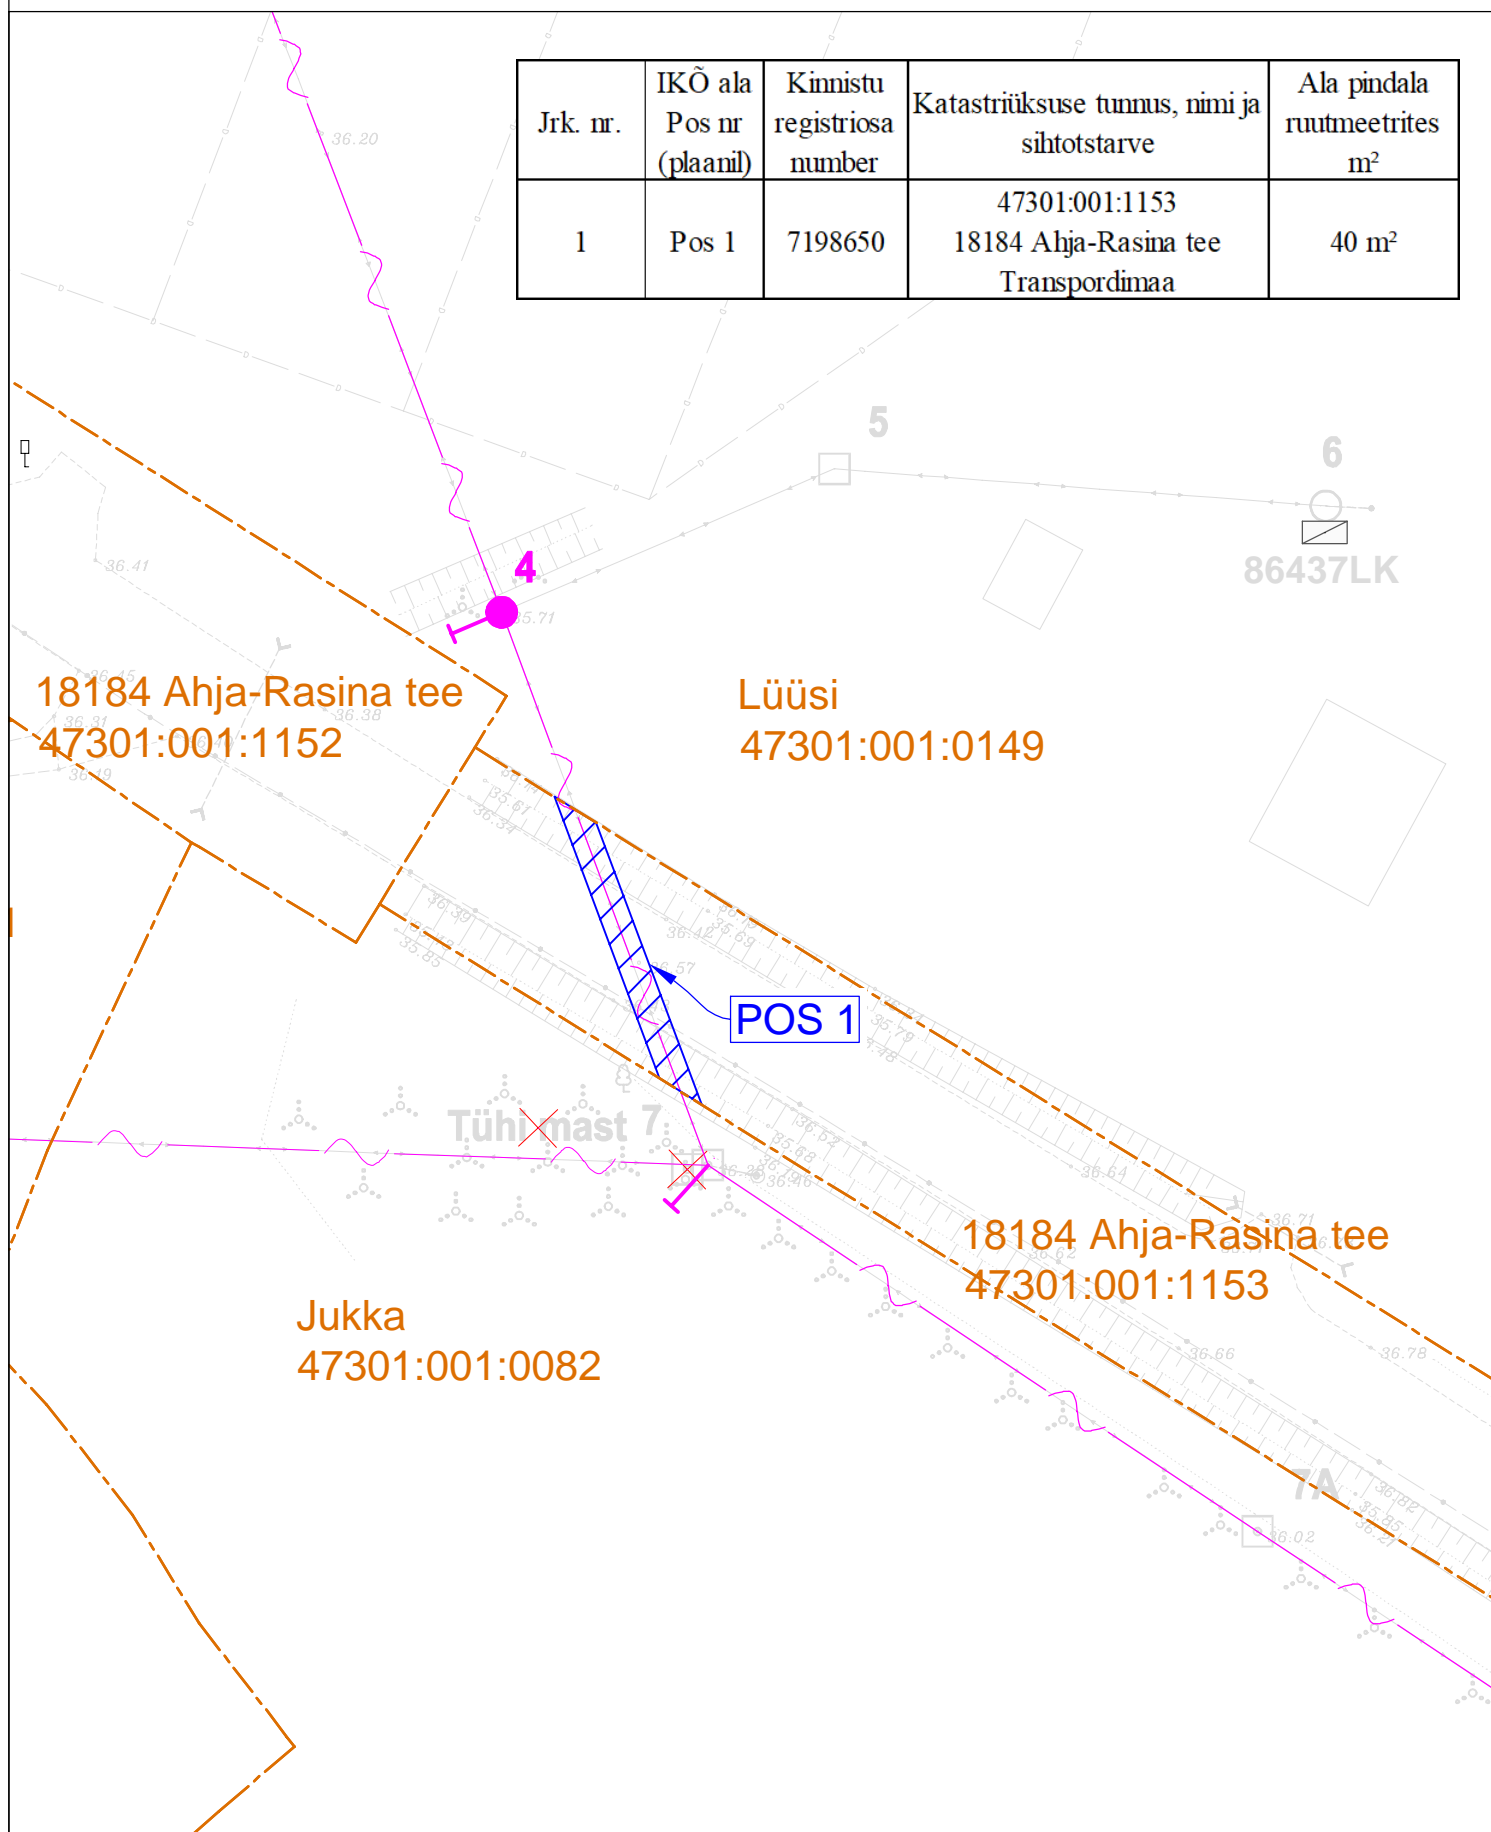

# Isikliku kasutusõiguse seadmise plaan

Jrk. nr.	IKÕ ala Pos nr (plaanil)	Kinnistu registriosa number	Katastriüksuse tunnus, nimi ja sihtotstarve	Ala pindala ruutmeetrites m²
1	Pos 1	7198650	47301:001:1153 18184 Ahja-Rasina tee Transpordimaa	40 m²



-  - Projekteeritud puitmast (asendamine)
-  - Projekteeritud tõmmits
-  - Projekteeritud 0,4 kV õhuliin (asendamine)
-  - Isikliku kasutusõiguse seadmise ala
-  - Demonteeritav objekt
-  - Katastriüksuse piir

Koostaja: Raido Rebane  
E-mail: r.rebane@leonhard-weiss.com