


KRUNTIDE KASUTAMISE TINGIMUSED

Pos nr	Kruni aadress või aadressi ettepanek	Kruni planeeritud suurus (m ²)	Hoonete ehitiselune pind (m ²)		Suurim lubatud korruselisus		Hoone kõrgus olmasolevast maapinnast (m)	Hoonete arv kruntil	Maa sihtotstarve ja osakaalu protsent (detailplaneeringu liikide alusel)	Maa sihtotstarve ja osakaalu protsent (katsatriüksuse liikide kaupa)	Suletud brutopind katastriüksuse sihtotstarvete kaupa (m ²)		Parkimiskohtade arv		Hajalastuse %	Täiehituse %	Hoonestustihedus	
			maaplane	maa alune	maaplane	maa alune					maaplane	maa alune	normatiivne	kavandatud				
1		27152	13400	-	2	-	10,0	3	Ä 100%	Ä 100%	26800	-	268	250	16%	49%	1,0	
2		10322	4400	-	2	-	10,0	2	Ä 100%	Ä 100%	8800	-	88	119	24%	43%	0,9	
3		1391	400	-	2	-	10,0	2	Ä 100%	Ä 100%	600	-	6	6	23%	29%	0,4	
4		3489	-	-	-	-	-	-	L 100%	L 100%	-	-	-	-	-	13%	-	-
5		2595	-	-	-	-	-	-	L 100%	L 100%	-	-	-	-	-	53%	-	-
6		5385	-	-	-	-	-	-	L 100%	L 100%	-	-	-	-	-	28%	-	-
Kokku:		50334	18200	-	-	-	-	-	7		36200	-	362	375	22%	36%	0,7	

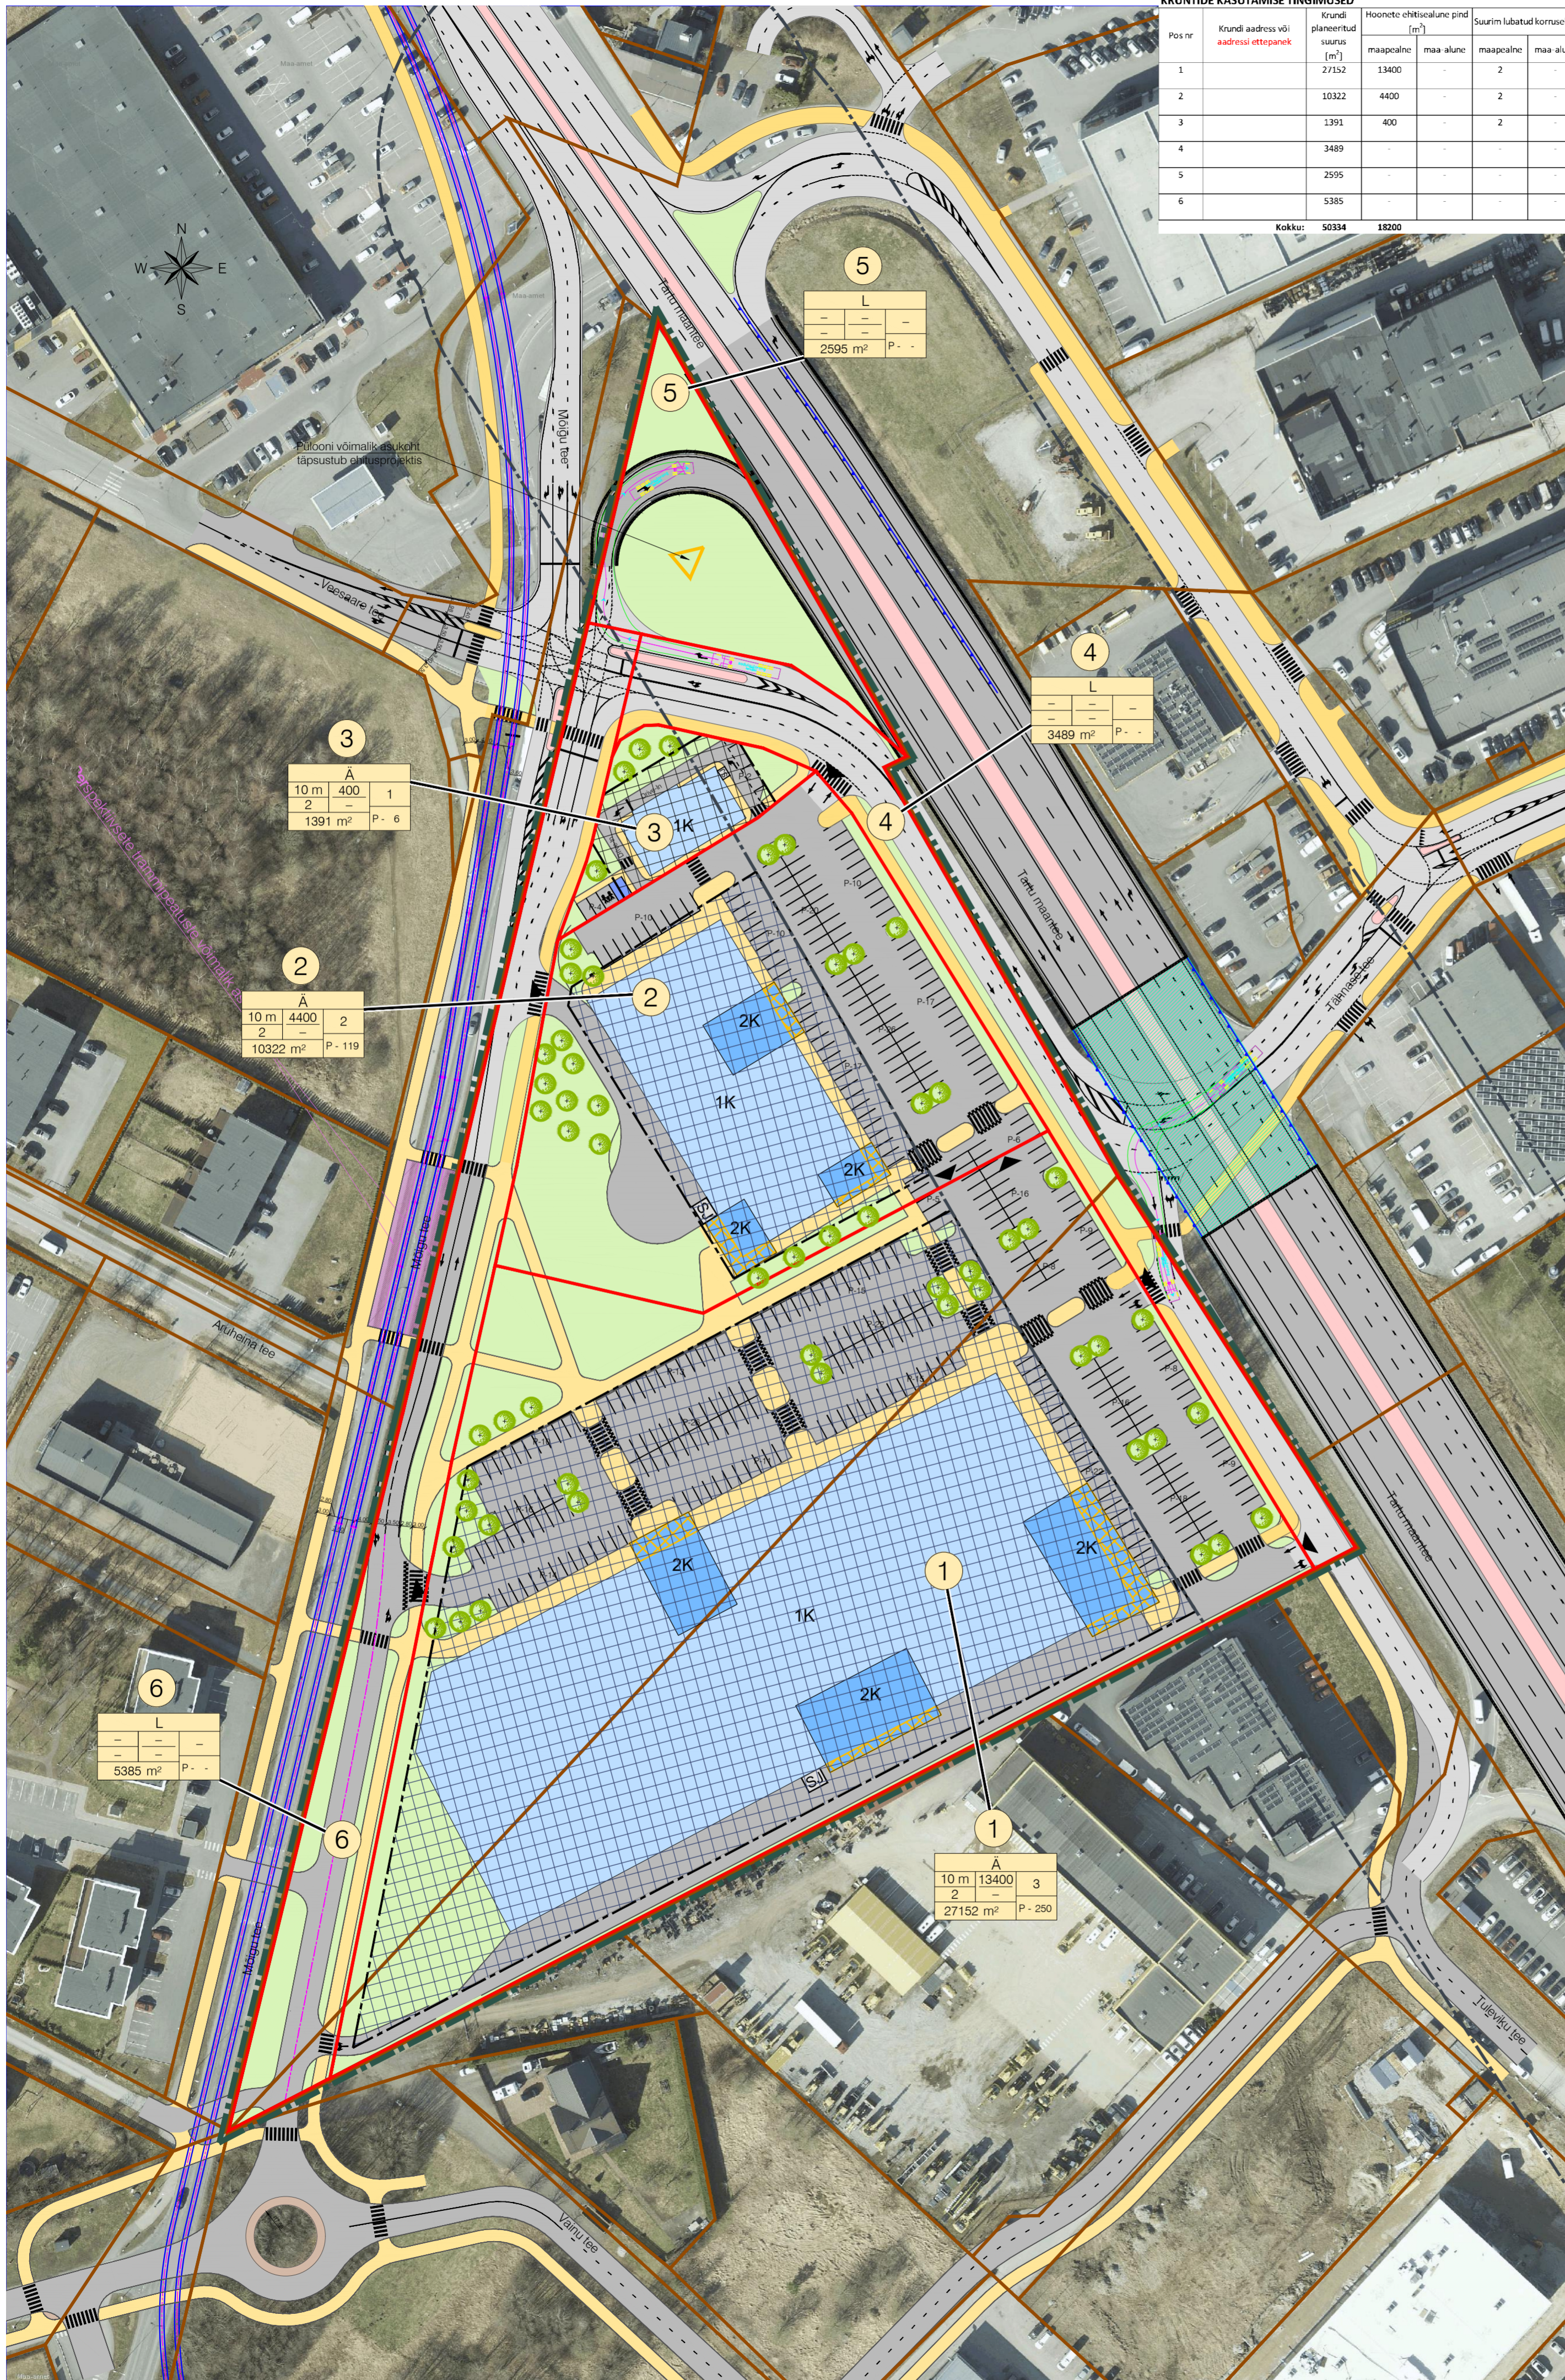

TINGMÄRGID

- Planeeritud ala piir
- Katastriüksuse piir
- Moodustatava kruni piir
- Planeeritud autoliikluse ala
- Perspektiivne trammitee
- Planeeritud kergliikluse ala
- Haljasala
- Planeeritud hoonestusala
- Planeeritud hoone / hoonesa võimalik asukoht ja korruselisus
- Planeeritud hoone / hoonesa võimalik asukoht ja korruselisus
- Planeeritud võimalik hoonesa alates 2. korrusest
- Kruni positsiooni number
- Kruni ehitusõigus
- Äripinnad
- Tee, tänav
- Autode võimalik juurdepääs krunile
- Parkimiskohtade arv
- Kõrghajalastuse võimalik asukoht
- Sorteeritud jäätmete võimalik kogumispaiak
- Maantee kaitsevööndi piir äärmise sõiduraja välimisest servast ... m

Trükk: KPR-KRISTIS
 Fail: U:\OBJEKTI\19048_Mõigu_tee_10_Ja_Sauki_DP_Vigatamisettepaneku_koost\19048_Aigatamisettepanek.dwg
 Trükkitud: 14.12.2023