


X= 6471450
Y= 653250

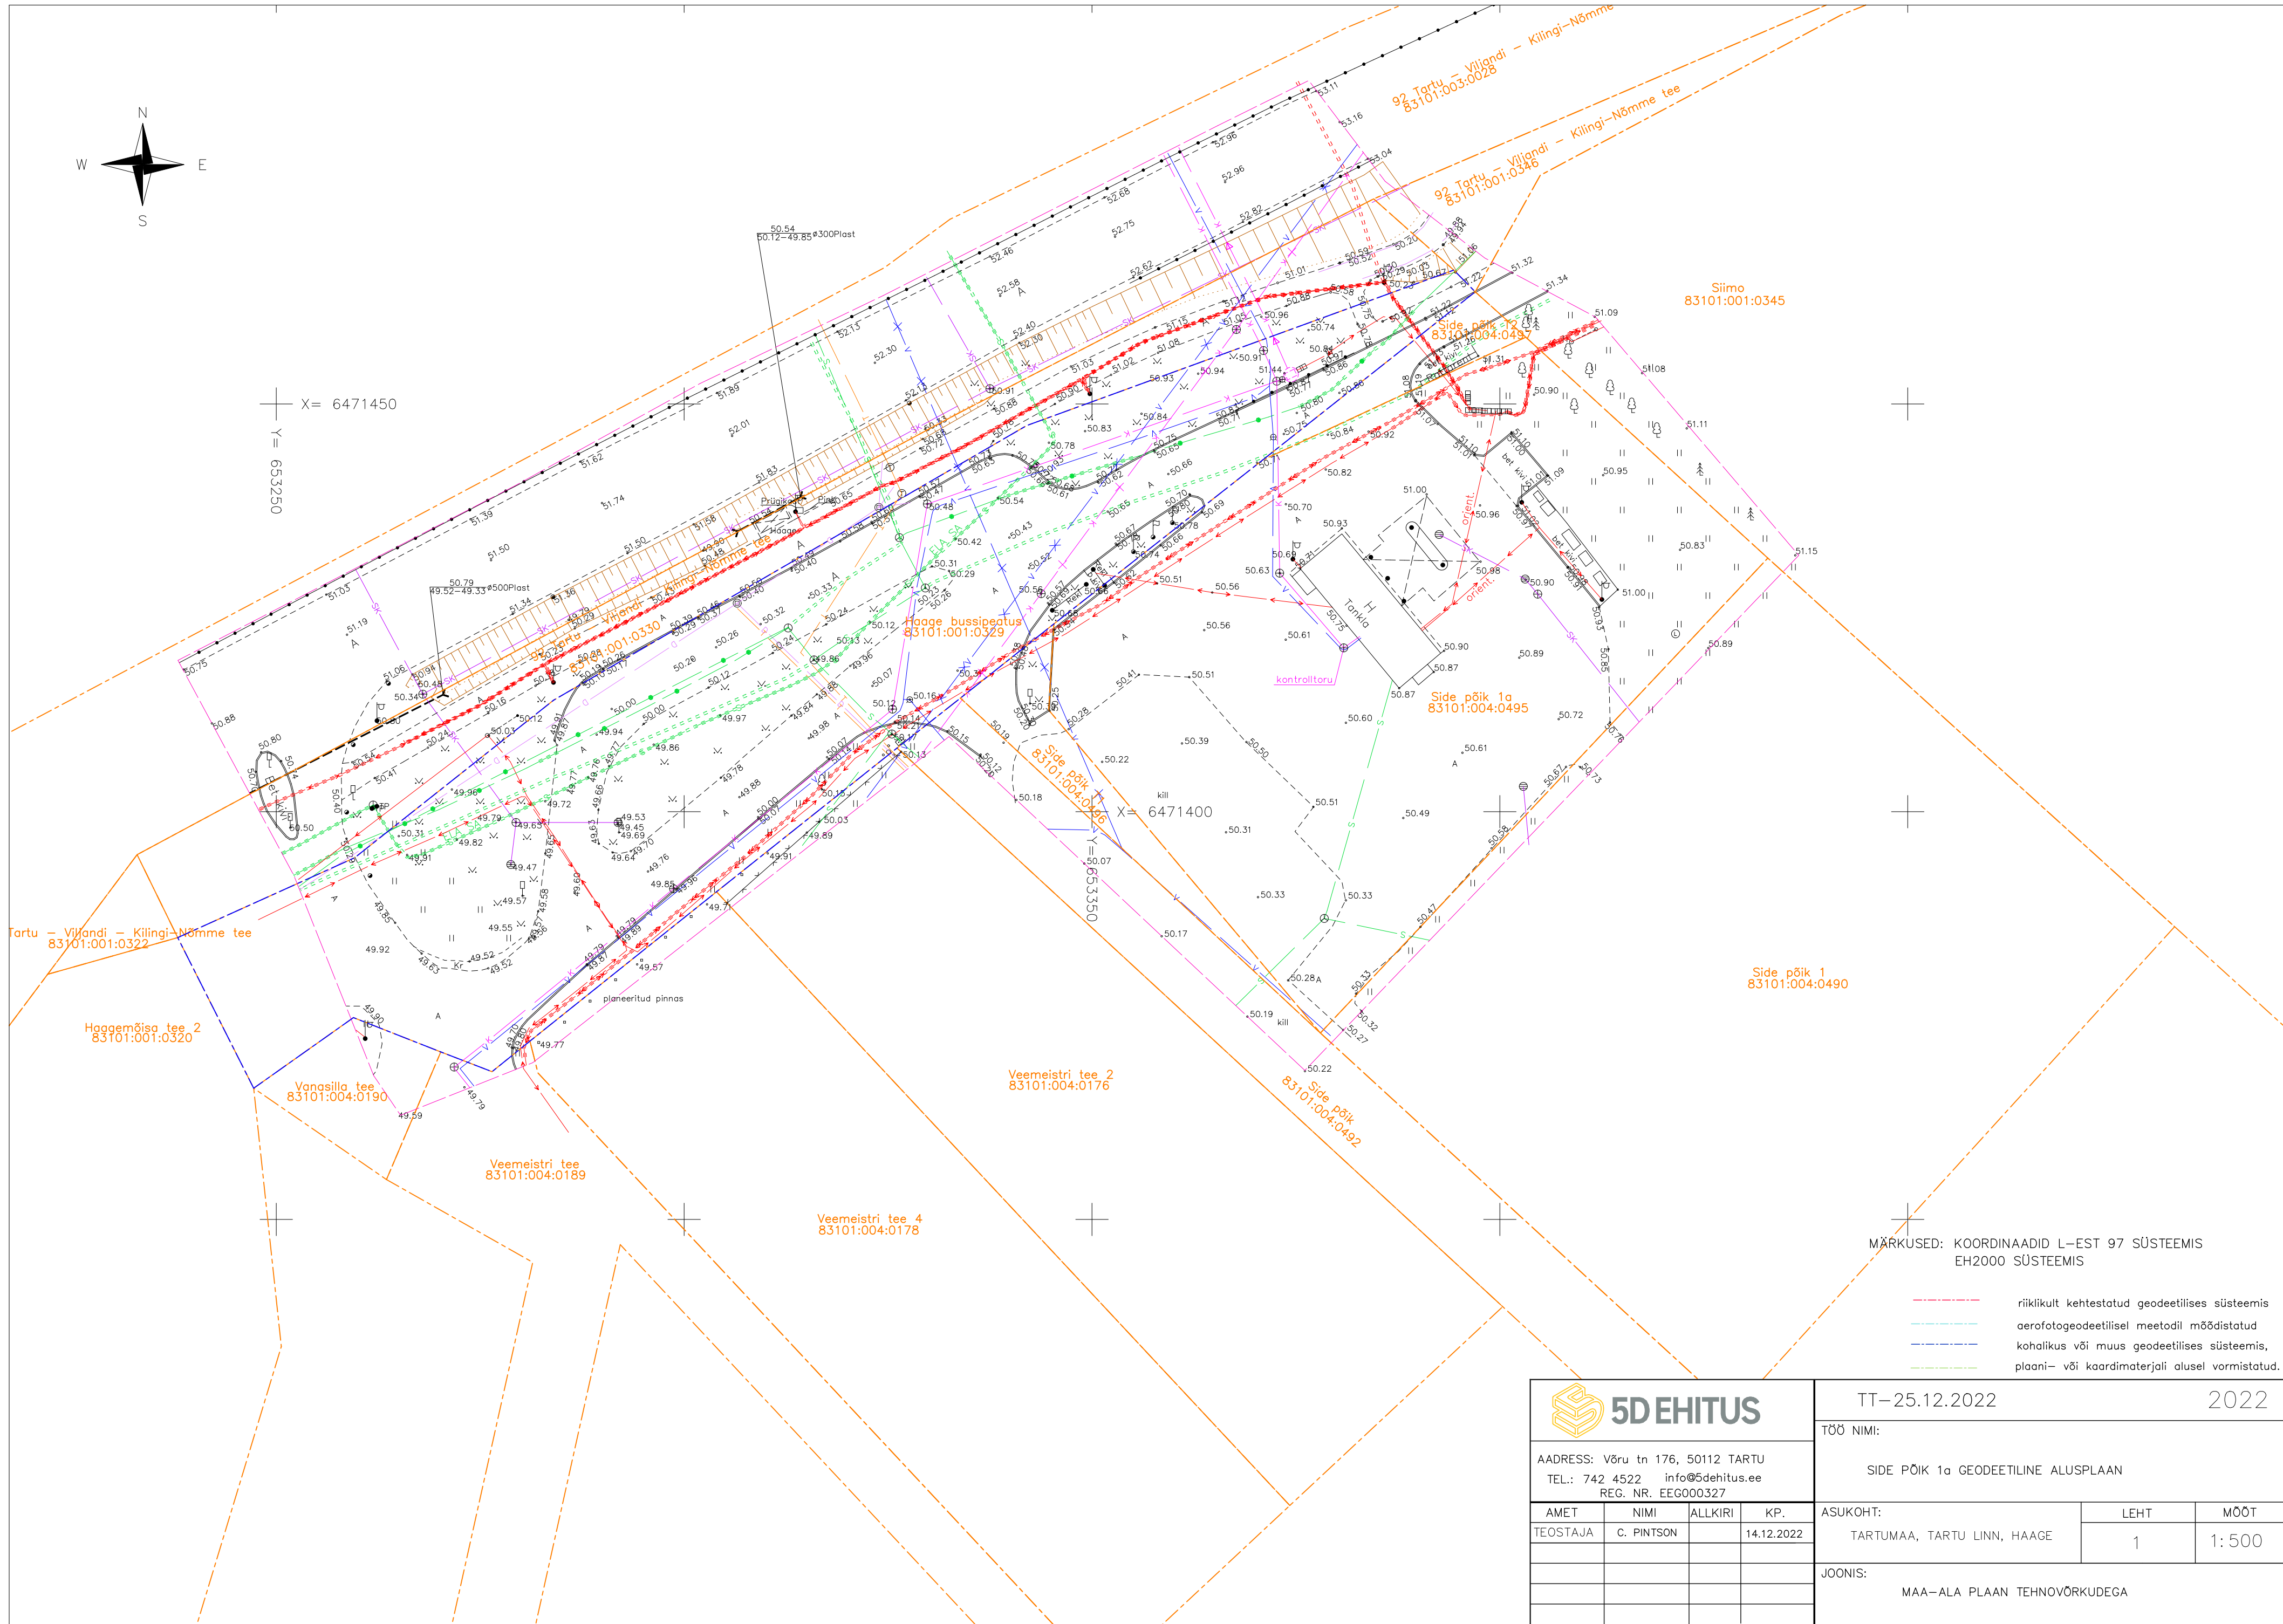

MÄRKUSED: KOORDINAADID L-EST 97 SÜSTEEMIS
EH2000 SÜSTEEMIS

- riiklikult kehtestatud geodeetilises süsteemis
- aerofotogeodeetilisel meetodil mõõdistatud
- kohalikus või muus geodeetilises süsteemis, plaani- või kaardimaterjali alusel vormistatud.

 5DEHITUS				TT–25.12.2022		2022	
AADRESS: Võru tn 176, 50112 TARTU TEL.: 742 4522 info@5dehitus.ee REG. NR. EEG000327				TÖÖ NIMI: SIDE PÕIK 1a GEODEETILINE ALUSPLAAN			
AMET	NIMI	ALLKIRI	KP.	ASUKOHT:		LEHT	MÕÖT
TEOSTAJA	C. PINTSON		14.12.2022	TARTUMAA, TARTU LINN, HAAGE		1	1:500
				JOONIS:		MAA–ALA PLAAN TEHNOVÕRKUDEGA	