


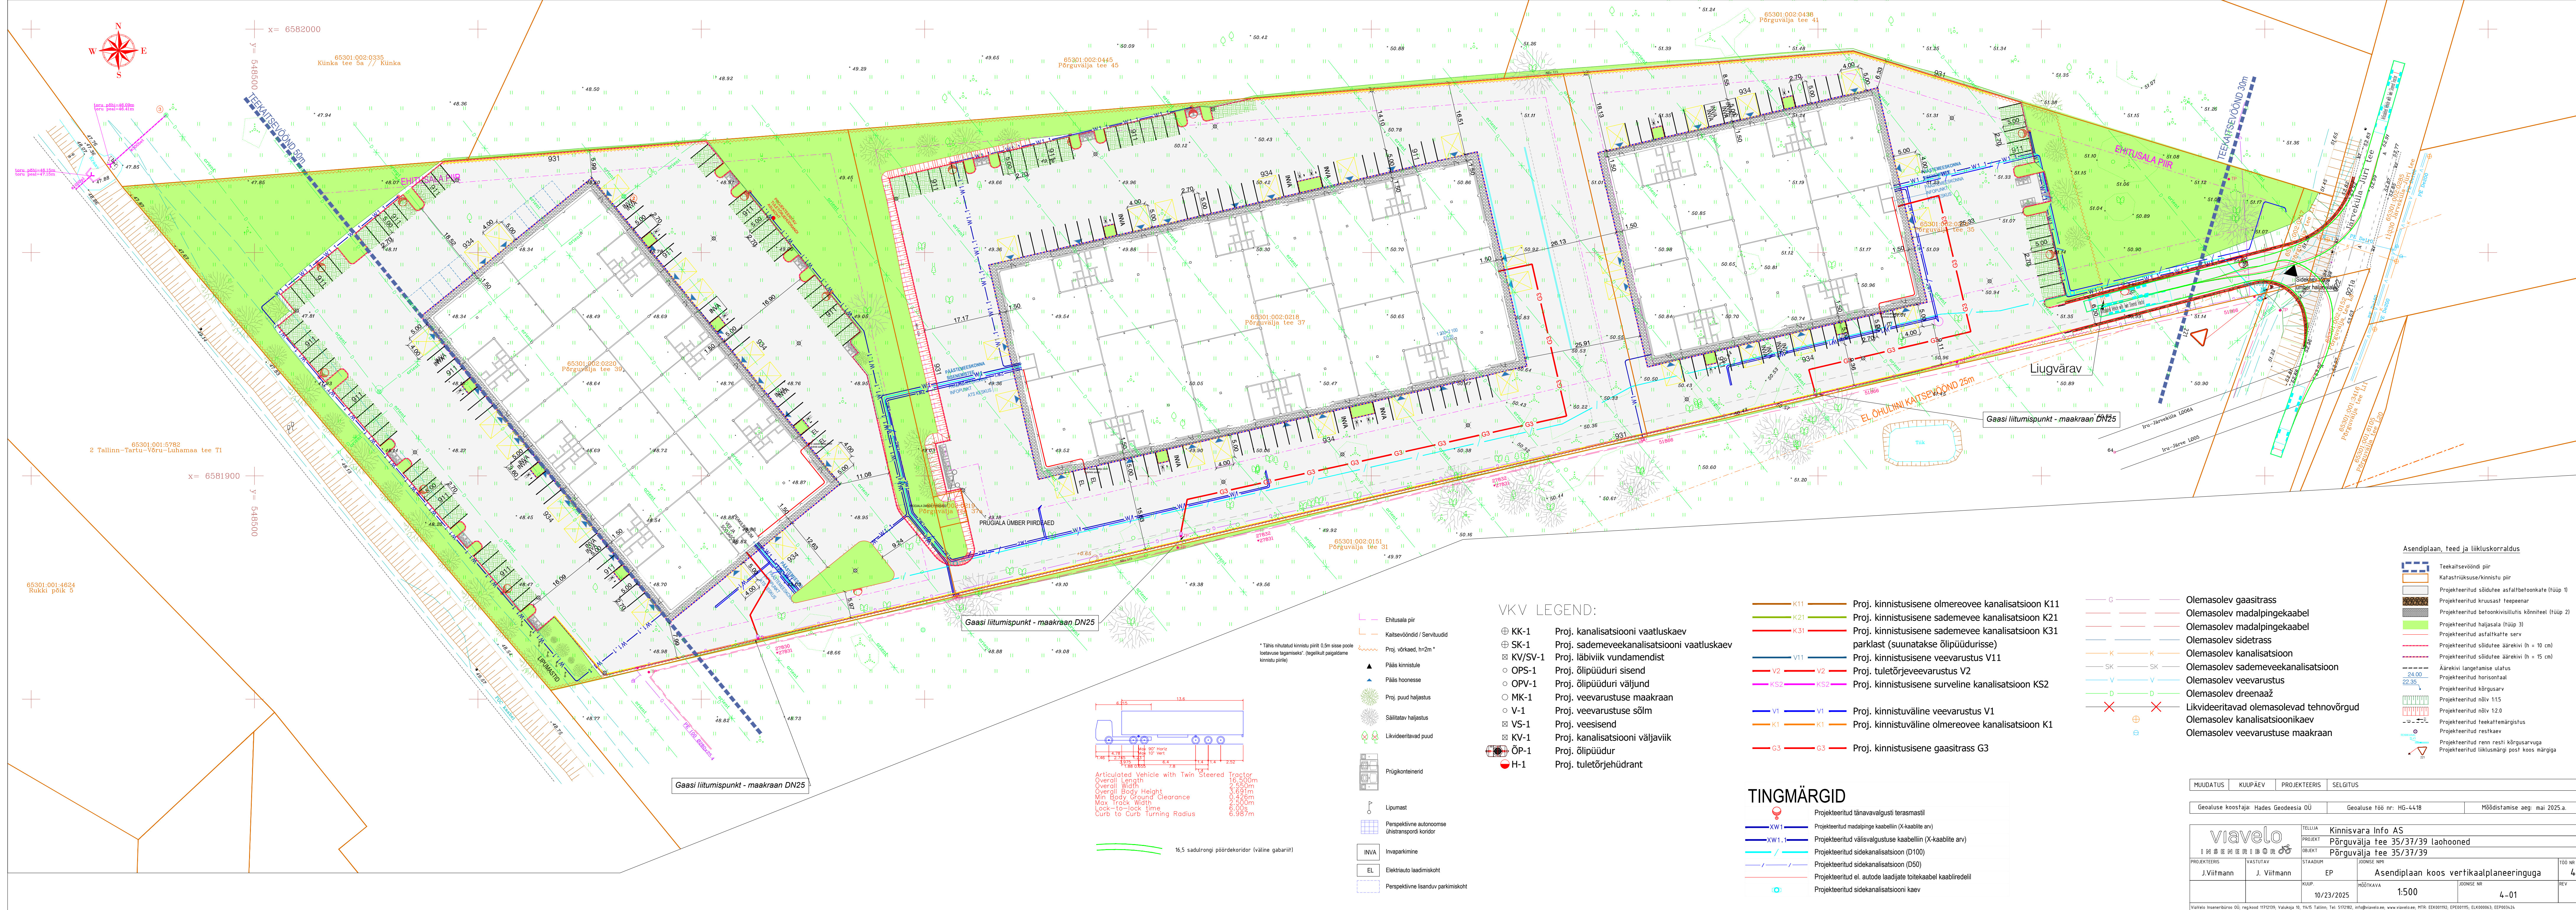

VKV LEGEND:

- KK-1 Proj. kanalisatsiooni vaatluskaev
- SK-1 Proj. sademeveekanalisatsiooni vaatluskaev
- KV/SV-1 Proj. läbiviik vundamendist
- OPS-1 Proj. õlipüüdi sisend
- OPV-1 Proj. õlipüüdi väljund
- MK-1 Proj. veevarustuse maakraan
- V-1 Proj. veevarustuse sõlm
- VS-1 Proj. veesisend
- KV-1 Proj. kanalisatsiooni väljaviik
- ÖP-1 Proj. õlipüüdur
- H-1 Proj. tuletõrjehüdrant


- K11 Proj. kinnistuisene olmevee kanalisatsioon K11
- K21 Proj. kinnistuisene sademevee kanalisatsioon K21
- K31 Proj. kinnistuisene sademevee kanalisatsioon K31 parklast (suunatakse õlipüüdurisse)
- V11 Proj. kinnistuisene veevarustus V11
- V2 Proj. tuletõrjveevarustus V2
- KS2 Proj. kinnistuisene surveine kanalisatsioon KS2
- V1 Proj. kinnistuväline veevarustus V1
- K1 Proj. kinnistuväline olmevee kanalisatsioon K1
- G3 Proj. kinnistuisene gaasitrass G3

TINGMÄRGID

- Projekteeritud tänavavalgusti terasmasstil
- XW1 Projekteeritud madalpinge kaabellinn (X-kaabli arv)
- XW1.1 Projekteeritud välisvalgustuse kaabellinn (X-kaabli arv)
- Projekteeritud sidekanalisatsioon (D100)
- Projekteeritud sidekanalisatsioon (D50)
- Projekteeritud el. autode laadijate toitekaabel kaabliredelil
- Projekteeritud sidekanalisatsiooni kaev

Asendiplaan, teed ja liikluskorraldus

- Teekaitsevööndi piir
- Katastrirühm/kinnistu piir
- Projekteeritud sõidutee asfaltbetoonkatte (tüüp 1)
- Projekteeritud betoonkivisillutis kinniteel (tüüp 2)
- Projekteeritud haljasala (tüüp 3)
- Projekteeritud asfaltkatte serv
- Projekteeritud sõidutee äärekivi (h = 10 cm)
- Projekteeritud sõidutee äärekivi (h = 15 cm)
- Äärekivi langetamise ulatus
- Projekteeritud horisontaal
- Projekteeritud kõrgusarv
- Projekteeritud drenaaž
- Projekteeritud nõlv 1:5
- Projekteeritud nõlv 1:2,0
- Projekteeritud teekaitsemärgistus
- Projekteeritud restkaev
- Projekteeritud reini resti kõrgusarvuga
- Projekteeritud liiklusmärgi post koos märgiga

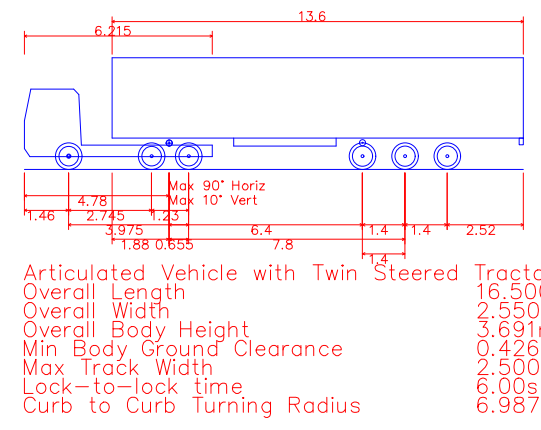

16,5 sadulrongi pöördekoridor (väline gabariit)

MUUDATUS	KUUPÄEV	PROJEKTEERIS	SELGITUS		
Geolause koostaja: Hades Geodeesia OÜ			Geolause töö nr: HG-4418		Möödamistamise aeg: mai 2025.a.
viavelo 000					