


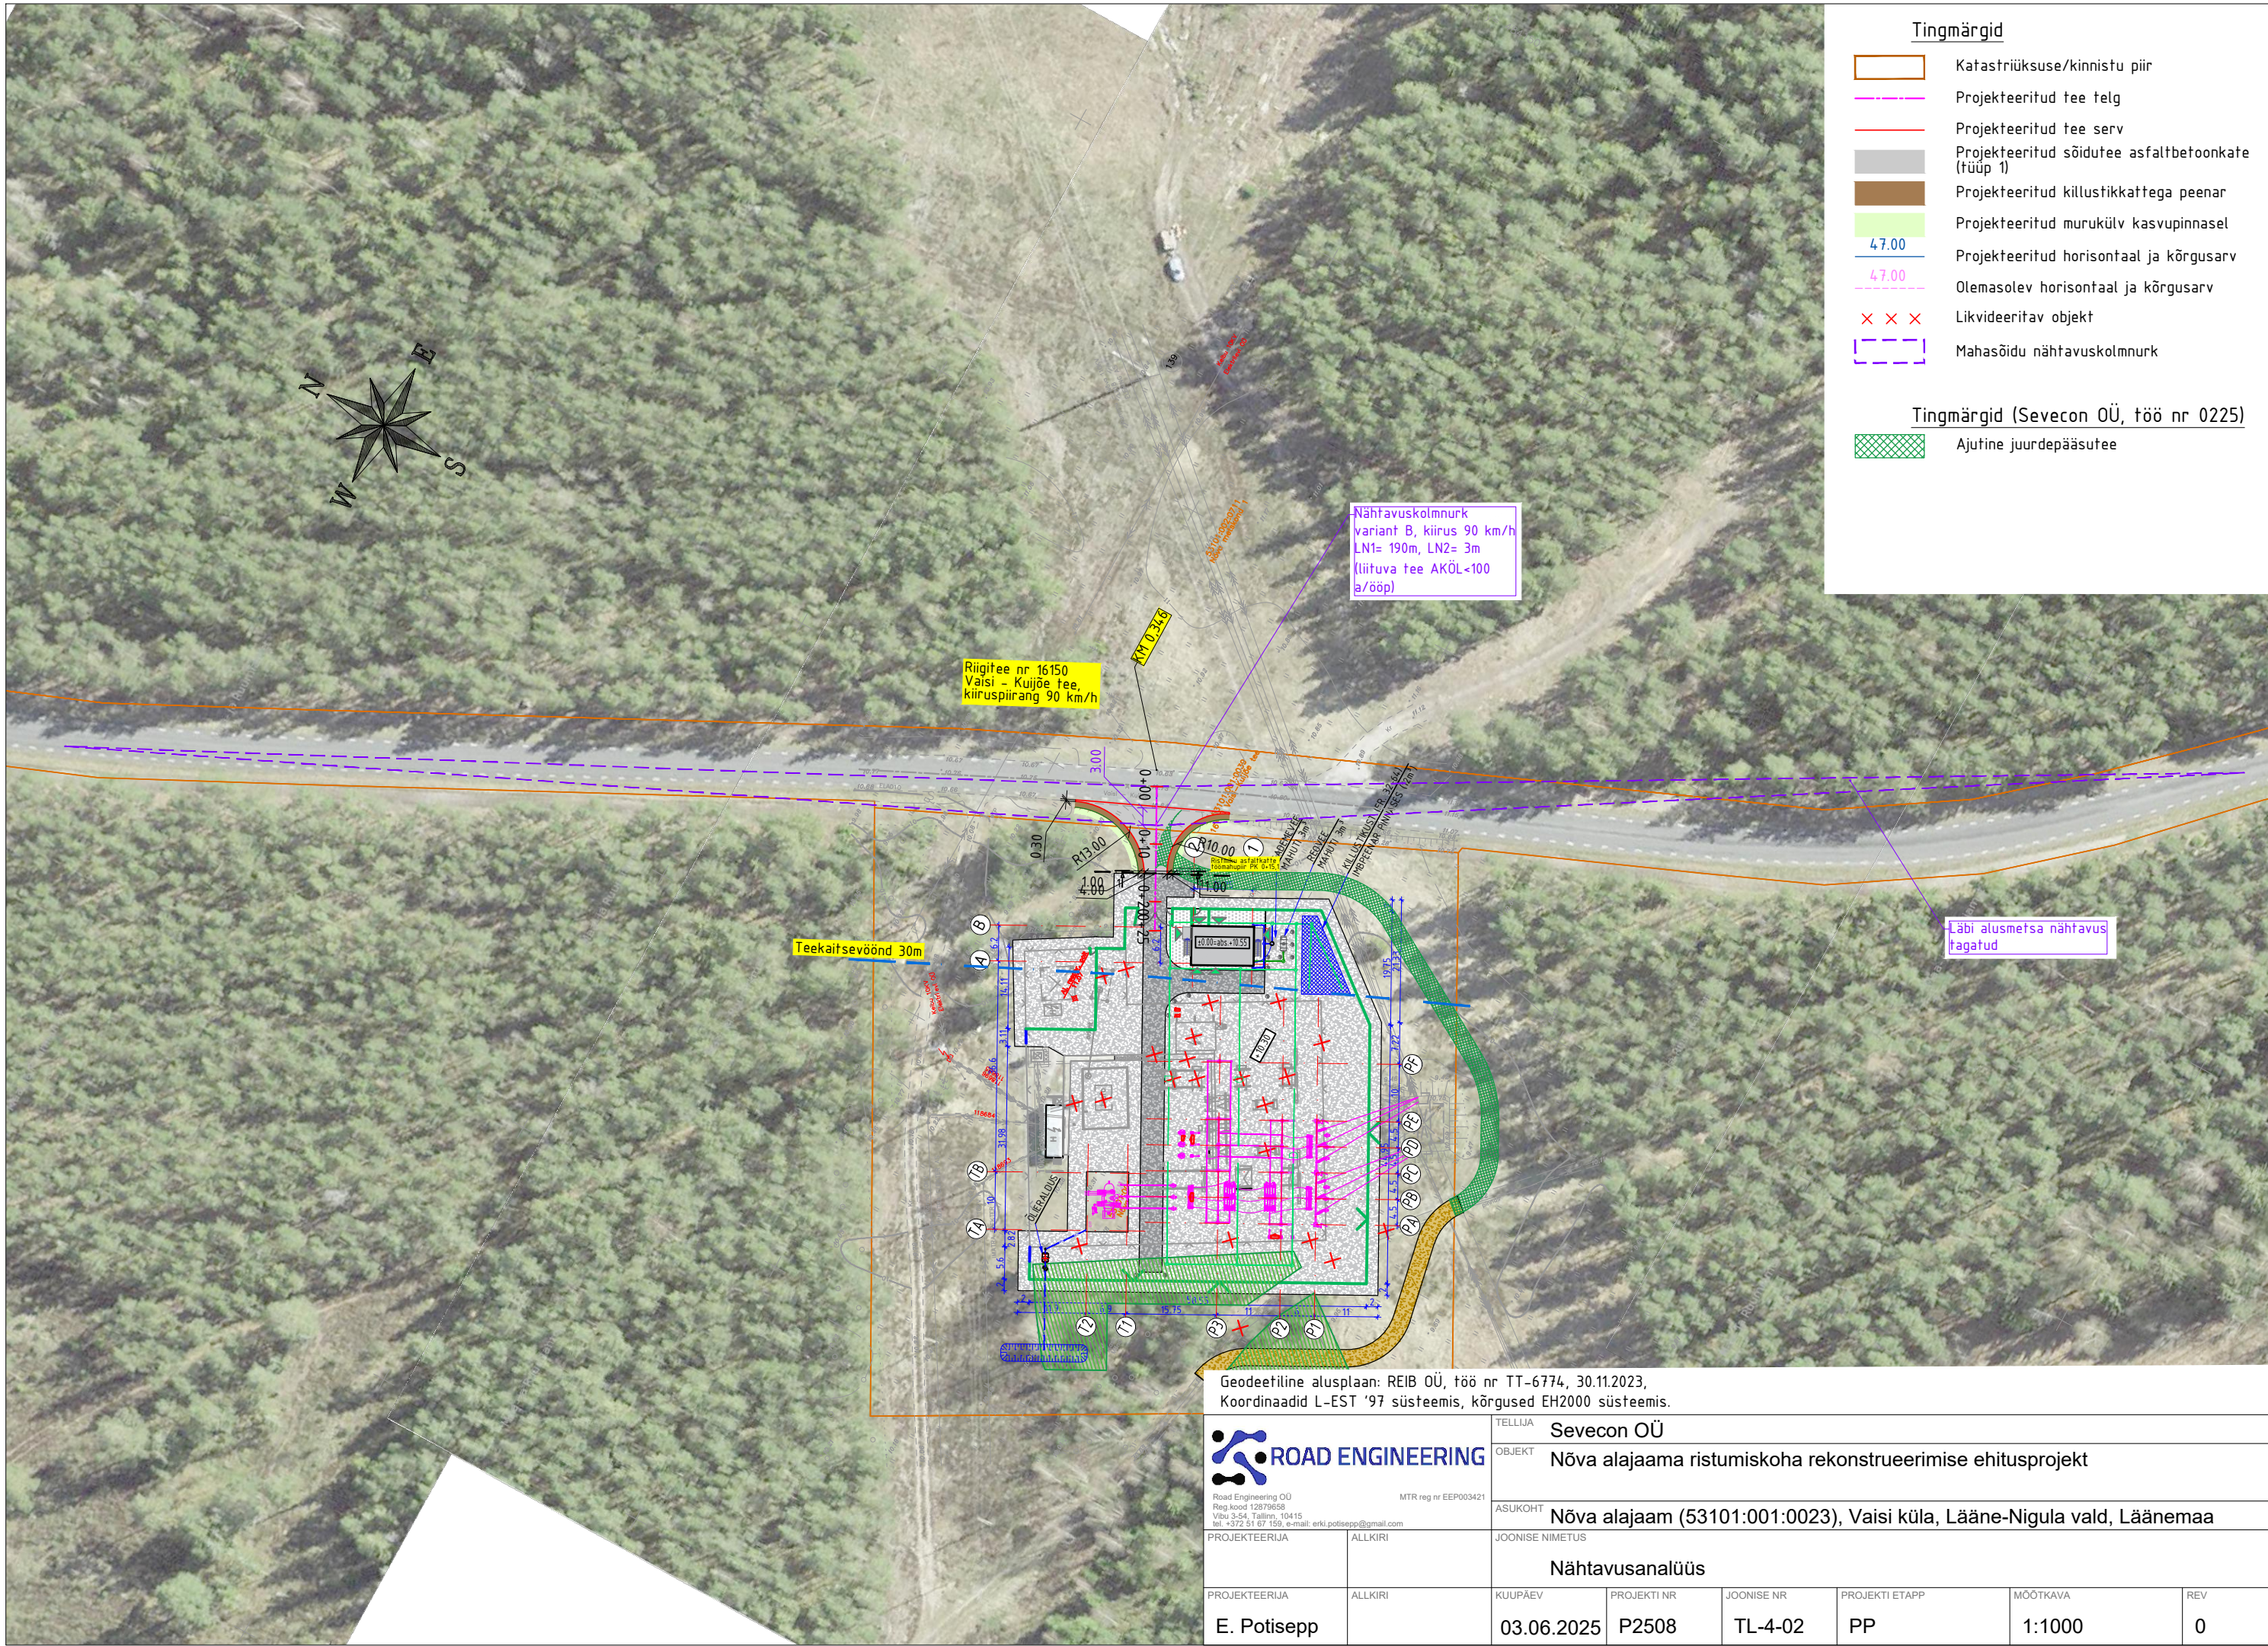

Tingmärgid

- Katastriüksuse/kinnistu piir
- Projekteeritud tee telg
- Projekteeritud tee serv
- Projekteeritud sõidutee asfaltbetoonkate (tüüp 1)
- Projekteeritud killustikkattega peenar
- Projekteeritud murukülv kasvupinnasel
- 47.00 Projekteeritud horisontaal ja kõrgusarv
- 47.00 Olemasolev horisontaal ja kõrgusarv
- × × × Likvideeritav objekt
- Mahasõidu nähtavuskolmnurk

Tingmärgid (Sevecon OÜ, töö nr 0225)

- Ajutine juurdepääsutee

Geodeetiline alusplaan: REIB OÜ, töö nr TT-6774, 30.11.2023,
Koordinaadid L-EST '97 süsteemis, kõrgused EH2000 süsteemis.



Road Engineering OÜ
Reg.kood 12879658
Vibu 3-54, Tallinn, 10415
tel. +372 51 67 159, e-mail: erki.potisepp@gmail.com

PROJEKTEERIJAJA ALLKIRI

PROJEKTEERIJAJA ALLKIRI
E. Potisepp

TELLIJAJA	Sevecon OÜ						
OBJEKT	Nõva alajaama ristumiskoha rekonstrueerimise ehitusprojekt						
ASUKOHT	Nõva alajaam (53101:001:0023), Vaisi küla, Lääne-Nigula vald, Läänemaa						
JOONISE NIMETUS	Nähtavusanalüüs						
PROJEKTEERIJAJA	ALLKIRI	KUUPÄEV	PROJEKTI NR	JOONISE NR	PROJEKTI ETAPP	MÕÖTKAVA	REV
E. Potisepp		03.06.2025	P2508	TL-4-02	PP	1:1000	0