
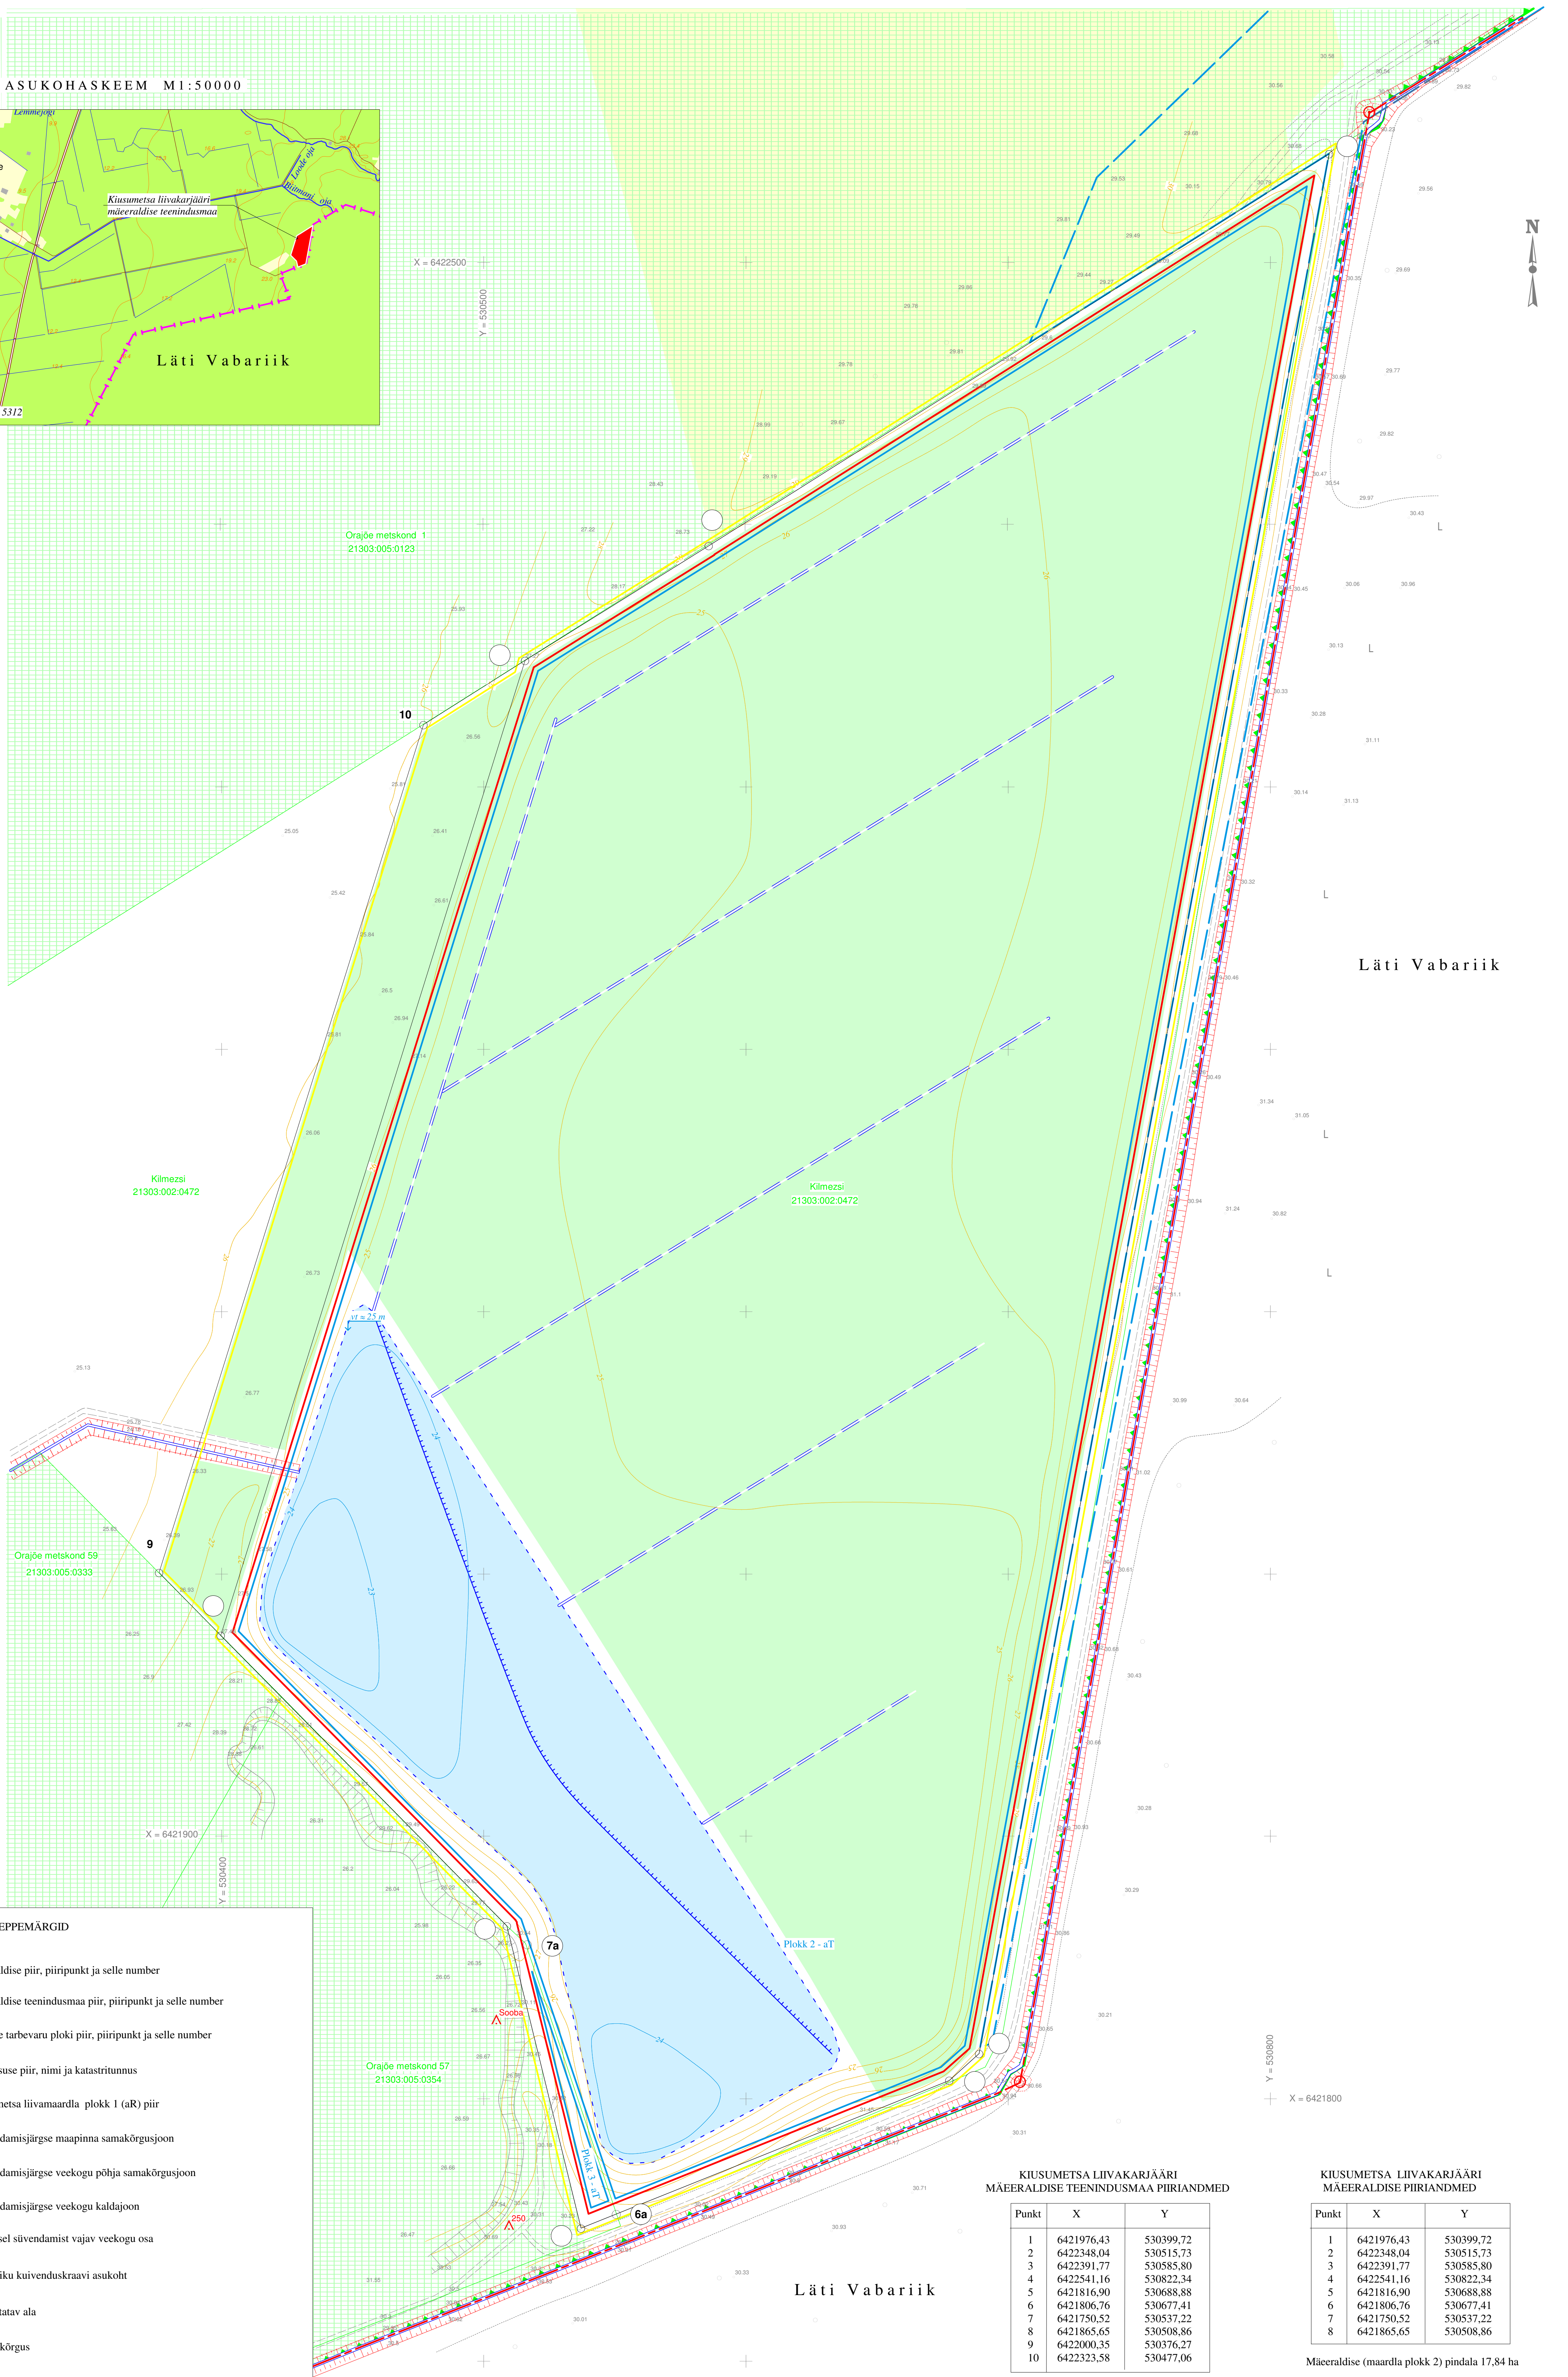


ASUKOHASKEEM M1:50000

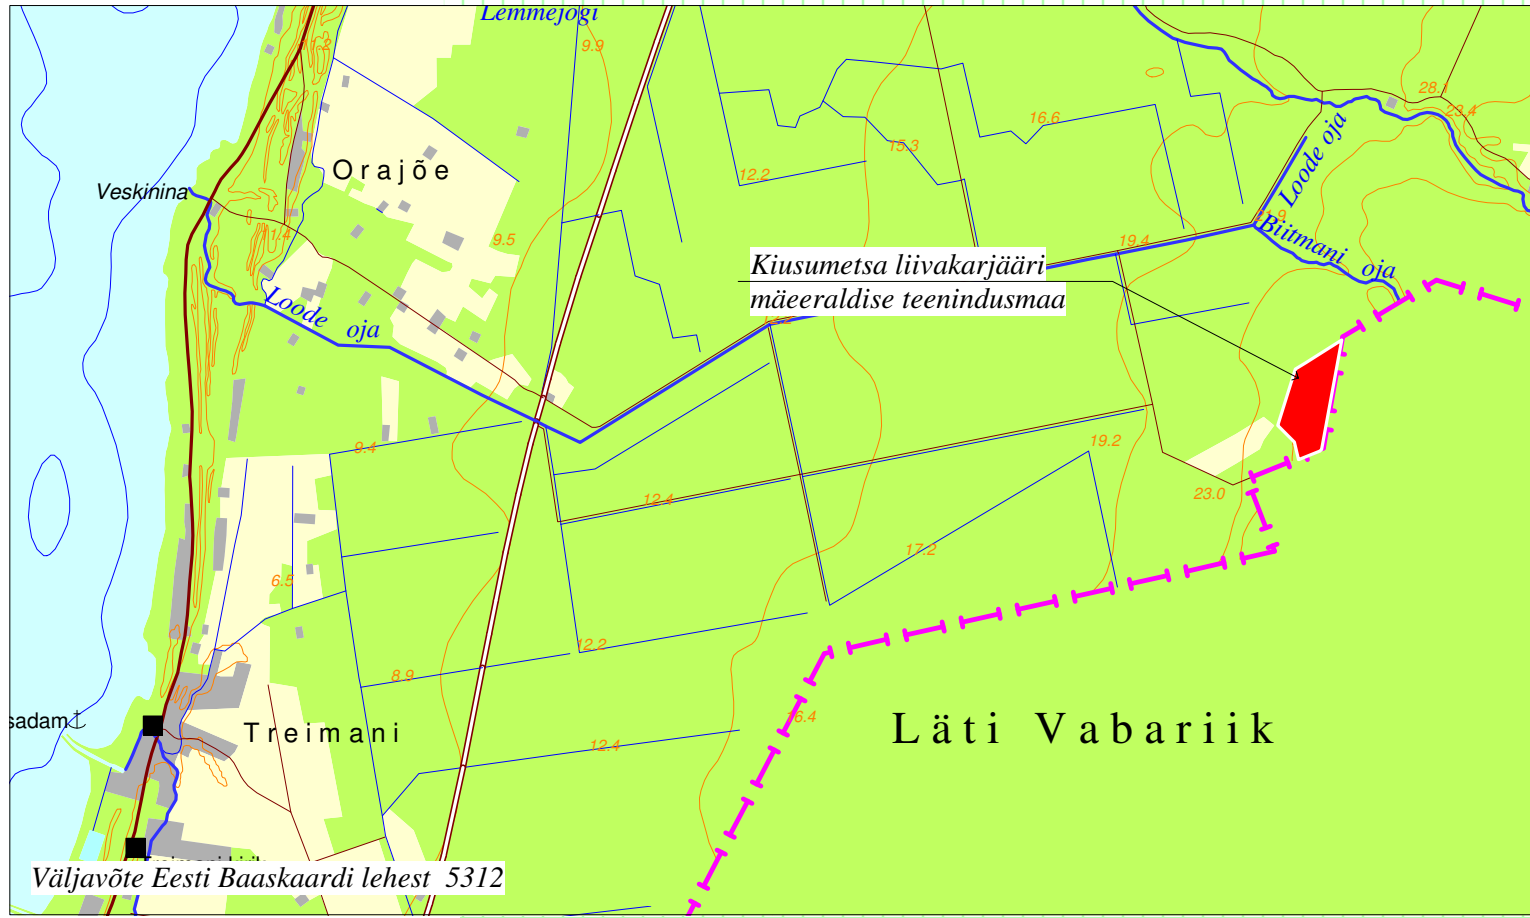

LEPPEMÄRGID

- 1 mäeeraldis piir, piiripunkt ja selle number
- 10 mäeeraldis teenindusmaa piir, piiripunkt ja selle number
- Plokk 2 - aT aktiivse tarbevaru plokki piir, piiripunkt ja selle number
- Kilmezi maatükkide piir, nimi ja katastritunnus
- Kiusumetsa liivakarjääri plokk 1 (aR) piir
- 25 kaevandamisjärge maapinna samakõrgusjoon
- 20 kaevandamisjärge veekogu põhja samakõrgusjoon
- kaevandamisjärge veekogu kaldajoon
- vajadusel süvendamis vajav veekogu osa
- võimaliku kuivenduskaavi asukoht
- metsastatav ala
- punkti kõrgus
- geodeetiline märk, tema tunnus
- maaparandushoiuala
- III kaitsekategooria loomaliikide elupaigad
- Kiusumetsa hoiuala
- Põhja-Liivimaa linnuala
- Eesti Vabariigi riigipiir, piiripost

KIUSUMETSA LIIVAKARJÄÄRI
MÄEERLADISE TEENINDUSMAA PIIRIANDMED

Punkt	X	Y
1	6421976.43	530399.72
2	6422348.04	530515.73
3	6422391.77	530585.80
4	6422541.16	530822.34
5	6421816.90	530688.88
6	6421806.76	530677.41
7	6421750.52	530537.22
8	6421865.65	530508.86
9	6422000.35	530376.27
10	6422323.58	530477.06

Mäeeraldis teenindusmaa pindala 18,92 ha

KIUSUMETSA LIIVAKARJÄÄRI
MÄEERLADISE PIIRIANDMED

Punkt	X	Y
1	6421976.43	530399.72
2	6422348.04	530515.73
3	6422391.77	530585.80
4	6422541.16	530822.34
5	6421816.90	530688.88
6	6421806.76	530677.41
7	6421750.52	530537.22
8	6421865.65	530508.86

Mäeeraldis (maardla plokk 2) pindala 17,84 ha

MÄRKUSED

Koordinaadid L-EST97 süsteemis, kõrgused EH2000 süsteemis
GPS mõõdistamine GNSS-seadme Spectra Precision SP100 koos väliaruiga Spectra Precision Ranger
Mäeeraldis ja selle teenindusmaa kattub täielikult maaparandussüsteemiga KIVIARU (TTP-256)
Kasutatud materjalid:
1. T.Kalmuse (litsents 560 MA-k) poolt 09.03.-14.04.2019.a mõõdistatud plaan
2. Kiusumetsa liivamaardla (reg nr 0749) registrikaart

Kiusumetsa liivakarjääri mäeeraldis korrastatud maa plaan		Graafiline lisa 3
Töö:	Kiusumetsa liivakarjääri maavara kaevandamise loa korrigeeritud tootlus	Töö nr 26-935
Asukoht:	Pirnu maakond, Häädemeeste vald, Kiusumetsa liivamaardla	0 10 20 M 1:1000
Tellijä:	KMG OÜ Betooni 28, Tallinn 13816 e-mail: Kristjan.jassik@kmg.ee; tel 5101021, Kristjan Jassik	Allkiri:
MAAVARAÜRINGUD OÜ Reg nr 14346587		Märts 2026
Koostas ja toimetas:	geoloog Rein Grünberg e-mail: rein.grunberg@gmail.com, tel 5158198	Allkiri: