



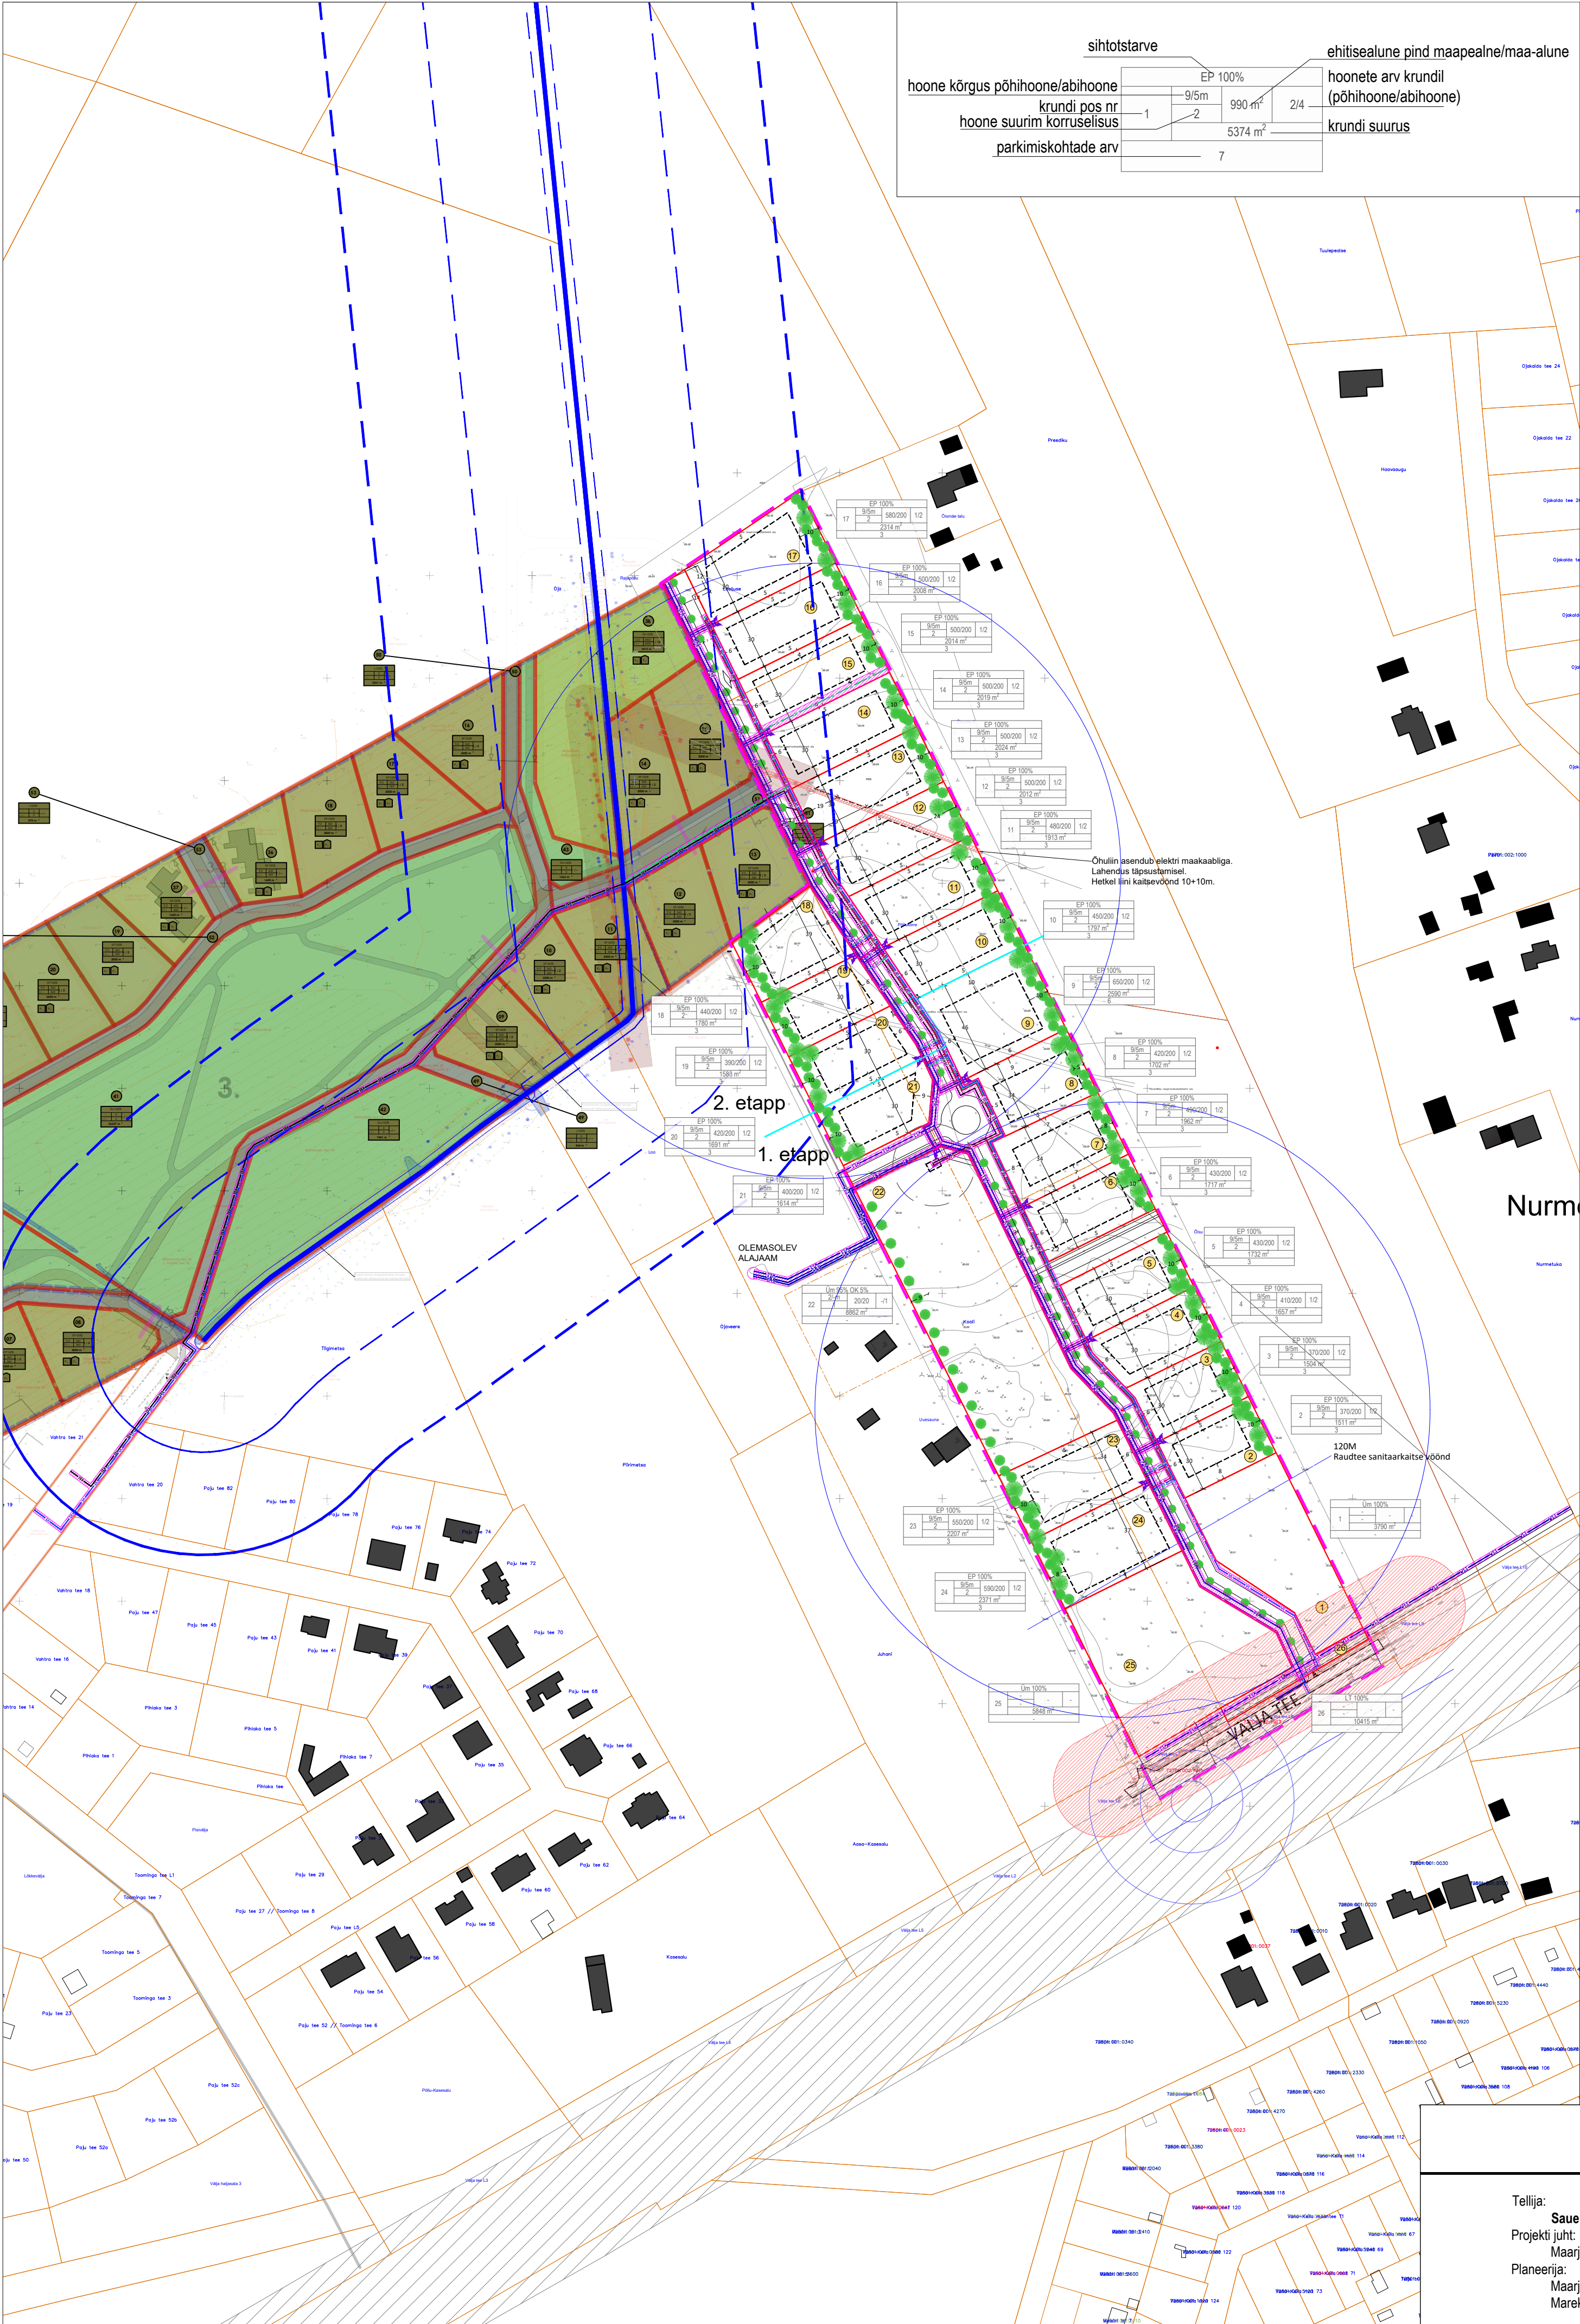

| LEGEND |                                                             |
|--------|-------------------------------------------------------------|
|        | plan. ala piir                                              |
|        | olemasolev katastrirüksuse piir                             |
|        | plan. krundi piir                                           |
|        | plan. krundi positsiooni number                             |
|        | plan. maapealne hoonestusala                                |
|        | olemasolev hoone                                            |
|        | DP etapilisus                                               |
|        | olemasolev tehnovõrkude kaitsevöönd                         |
|        | olemasolev raudtee kaitsevöönd                              |
|        | plan. tehnovõrkude kaitsevöönd                              |
|        | plan. puu/põõsas                                            |
|        | plan. reoveepumpla ja kuja (raadius 20m)                    |
|        | olemasolev veekogu                                          |
|        | olemasolev veekaitsevöönd (10m)                             |
|        | olemasolev maaparandusüsteemi eesvoolu ehituskeeluvöönd     |
|        | olemasolev maaparandusüsteemi eesvoolu piiranguvöönd        |
|        | olemasolev allika veekaitse-, ehituskeelu- ja piiranguvöönd |
|        | plan. madalpinge maakaabel ja liitumiskilp                  |
|        | plan. sidekanalisatsioon                                    |
|        | plan. veetorustik                                           |
|        | plan. reoveekanalisatsioonitorustik                         |
|        | plan. reovee survekanalisatsioonitorustik                   |
|        | plan. drenaažitorustik                                      |
|        | plan. tänavavalgustuse maakaabel                            |
|        | plan. hüdrant ja kuja tarbimisraadiusega 150m               |

Lõige A - A'

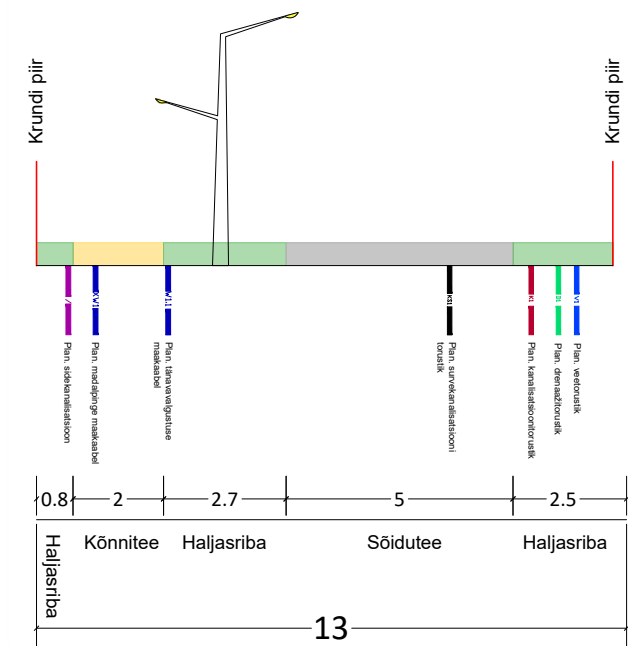

- MÄRKUSED:
- 1) Topo-geodeetilise alusplani koostas OÜ Nivello oktoobris 2021, töö nr T2145. Alusplaan koostatud L-EST97 koordinaatide süsteemis ja kõrgused EH2000 süsteemis;
  - 2) Elamuhooned mis planeeritakse elektriliini alla/kaitsevööndisse ei saa enne ehitusluba kui liin on maha võetud;
  - 3) Avaliku ruumi osakaal hetkel 26%;
  - 4) Kergliikluse alla on planeeritud kaablid paigaldada kaitsetorusse, tugevusega 450N;

**RUUM JA MAASTIK OÜ**  
VÄIKE- AMERIKA 20, TALLINN 10129 TEL 6615645 REG.KOOD: 11038715

Tellijä: Saue Vallavalitsus  
Projekti juht: Maarja Zingel  
Planeerija: Maarja Zingel  
Marek Kansa

Projekt: Vanamõisa külas Kooli, Lootuse, Põllukõrre ja Heinaristiku kinnistu ning lähiala detailplaneering

Joonis: Tehnovõrkude koondplaan  
Töö nr: 06/21  
Mõõtkava: 1:2000  
Kuupäev: 07.11.2024