



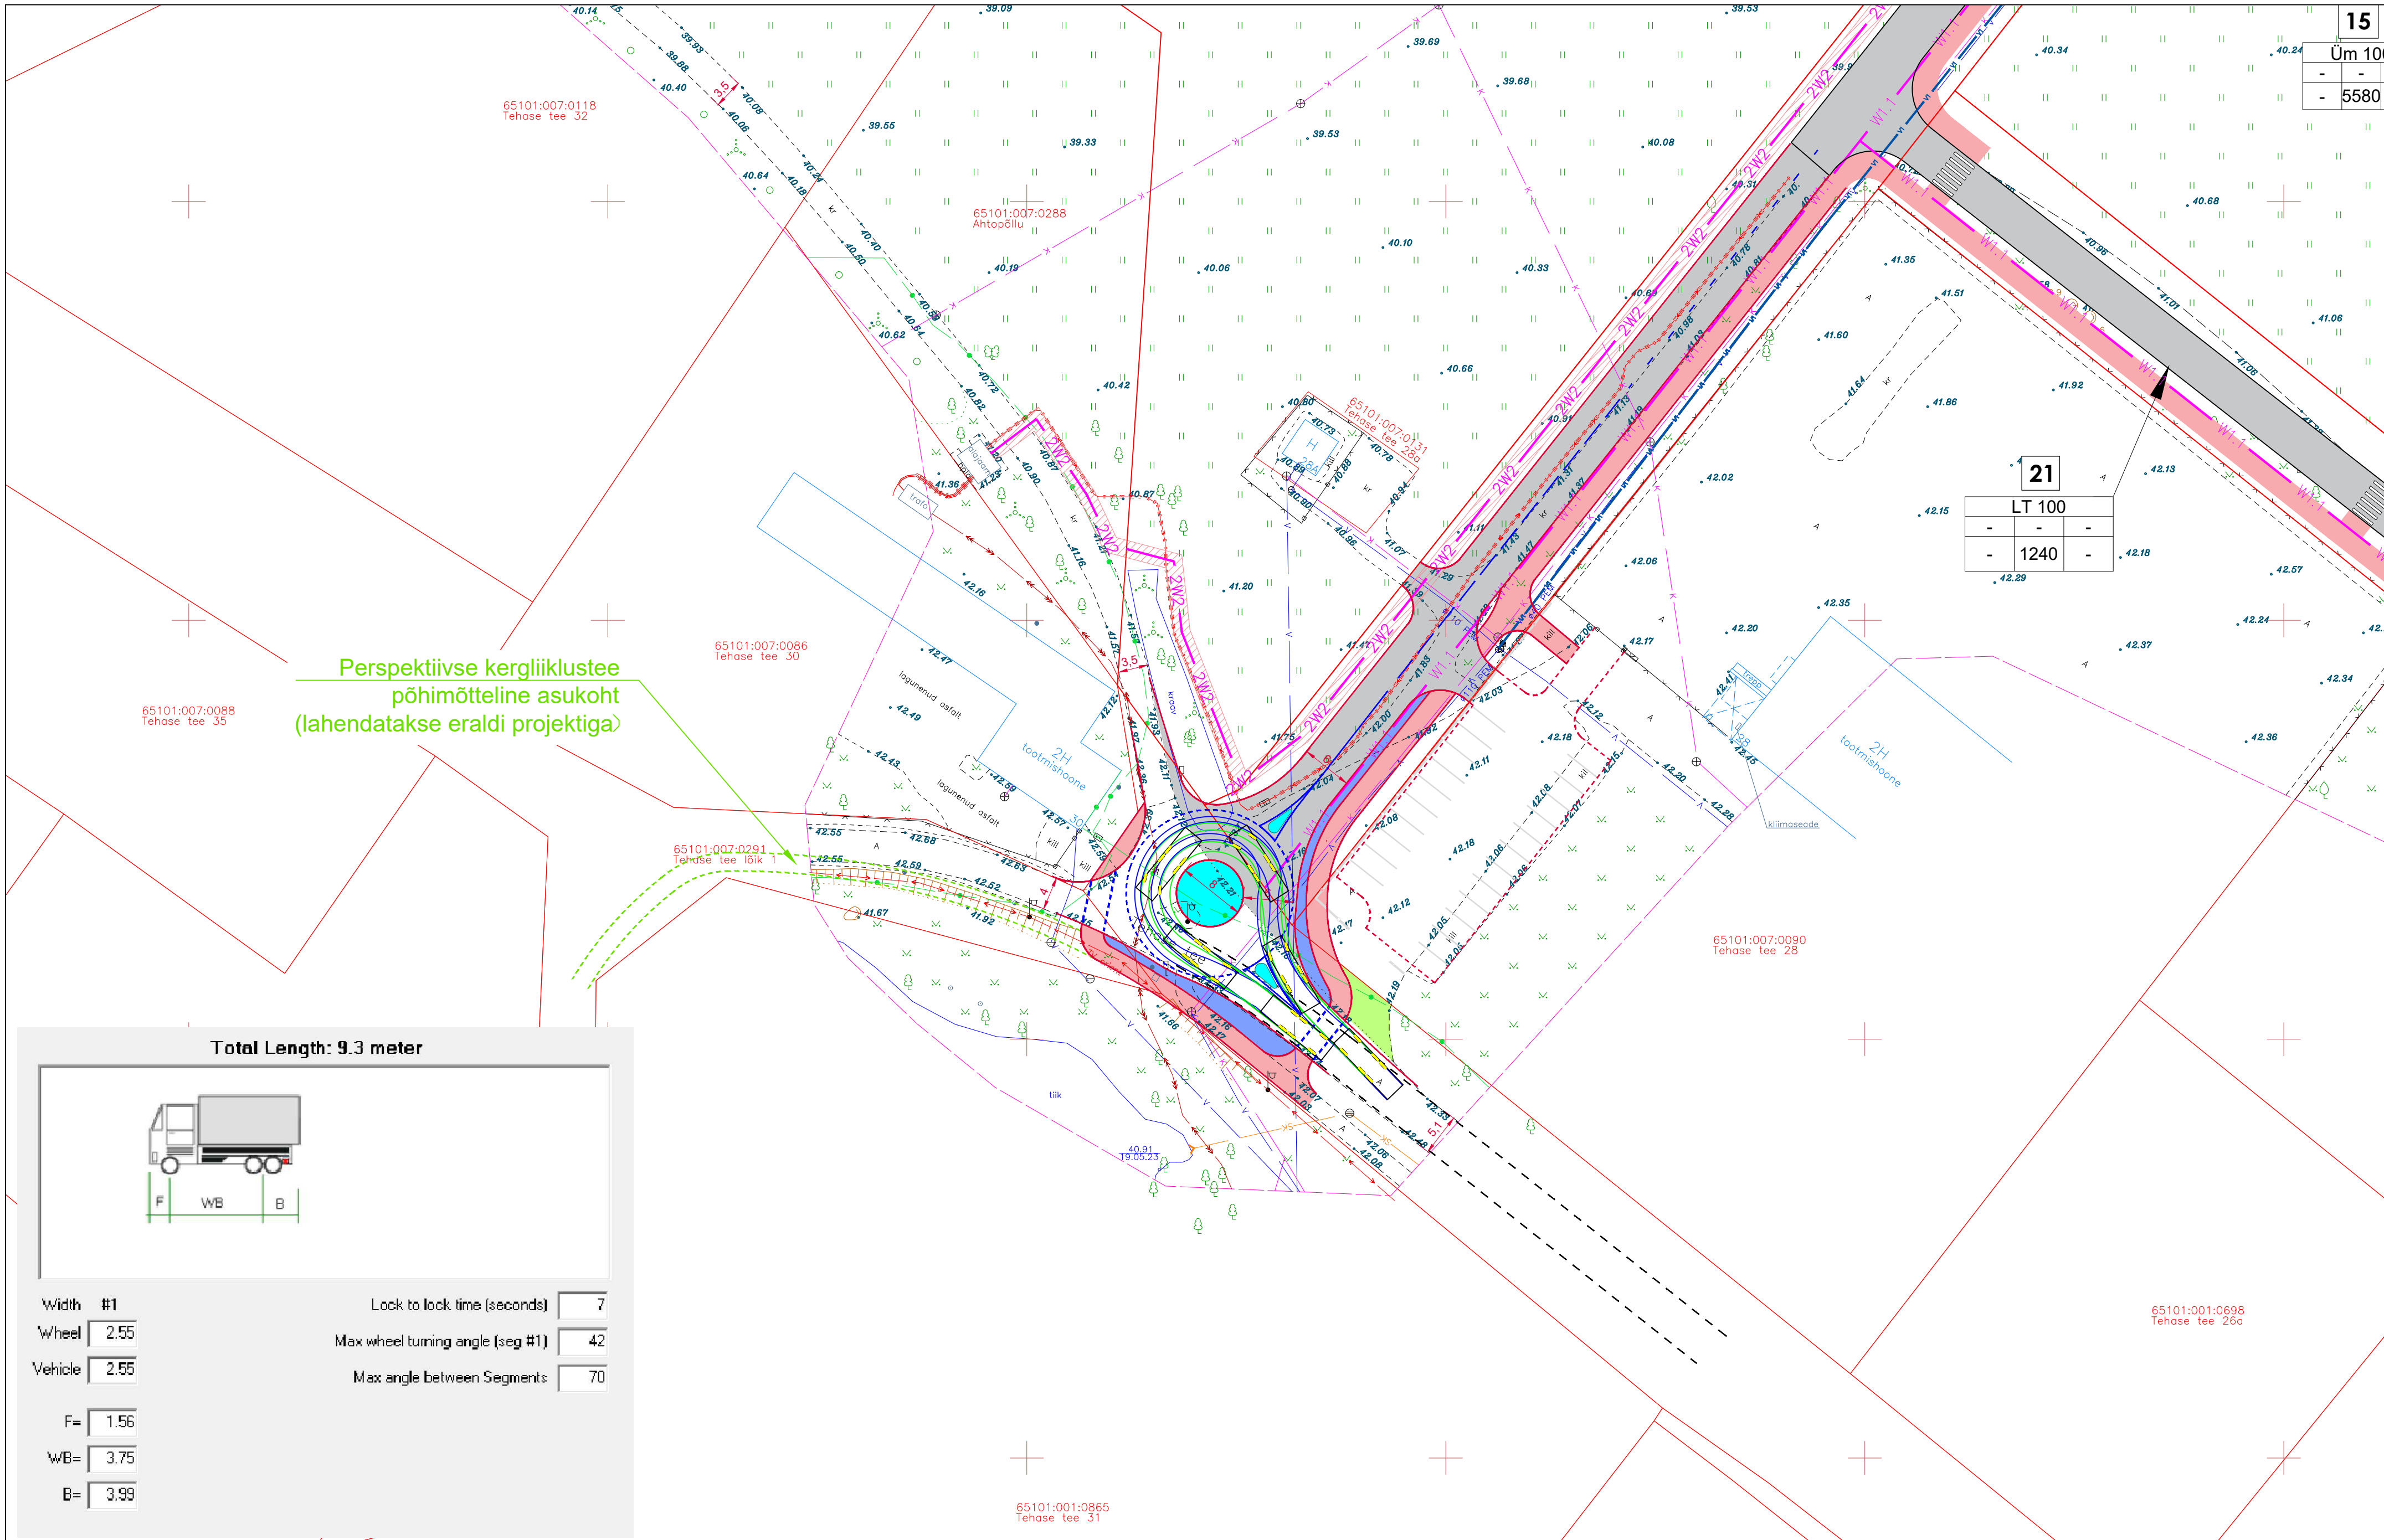

Perspektiivse kergliiklustee
põhimõtteline asukoht
(lahendatakse eraldi projektiga)

Total Length: 9.3 meter

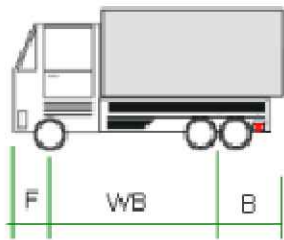

Width	#1	Lock to lock time (seconds)	7
Wheel	2.55	Max wheel turning angle (deg #1)	42
Vehicle	2.55	Max angle between Segments	70
F=	1.56		
WB=	3.75		
B=	3.99		

LEPPEMÄRGID

- | | | | | | | | |
|-------|----------------------------|--|-----------------------------|--|---------------------------------------|--|----------------------------|
| ----- | olemasolev teekattemärgis | | kõnnitee rajamise ettepanek | | ohutusriba rajamise ettepanek | | haljasala võimalik asukoht |
| ----- | paigaldatav teekattemärgis | | sõidutee rajamise ettepanek | | raskesõidukitele ülesõidetav sõidutee | | |

Liikluslahendus OÜ Rajingitee, Vee, küt. 66536 Tartu vald, Tartumaa, tel: +372 52 38 707 E-mail: info@liikluslahendus.com/ koduleht: http://www.liikluslahendus.com/		Töö nr:	262701		Kuupäev 26.08.2026 a.	
Tellija: VANARC OÜ Rae vald, Peetri alevik, Mõigu tee 11/2-11		Projekti nimetus: Raasiku alevik, Tehase tee 28 detailplaneering		Leht	Lehti	
Koostas		S. Sannik		1	2	
MTR reg: ELK 000020		Joonise nimetus: Tehase tee 28b juurdepääsu ringristmik prügiauto tagasipöördega		Mööd	1 : 500	

