


RAKVERE LINN

PÄIKESE TN 11 KINNISTU DETAILPLANEERING

TUGIJOONIS 1:500

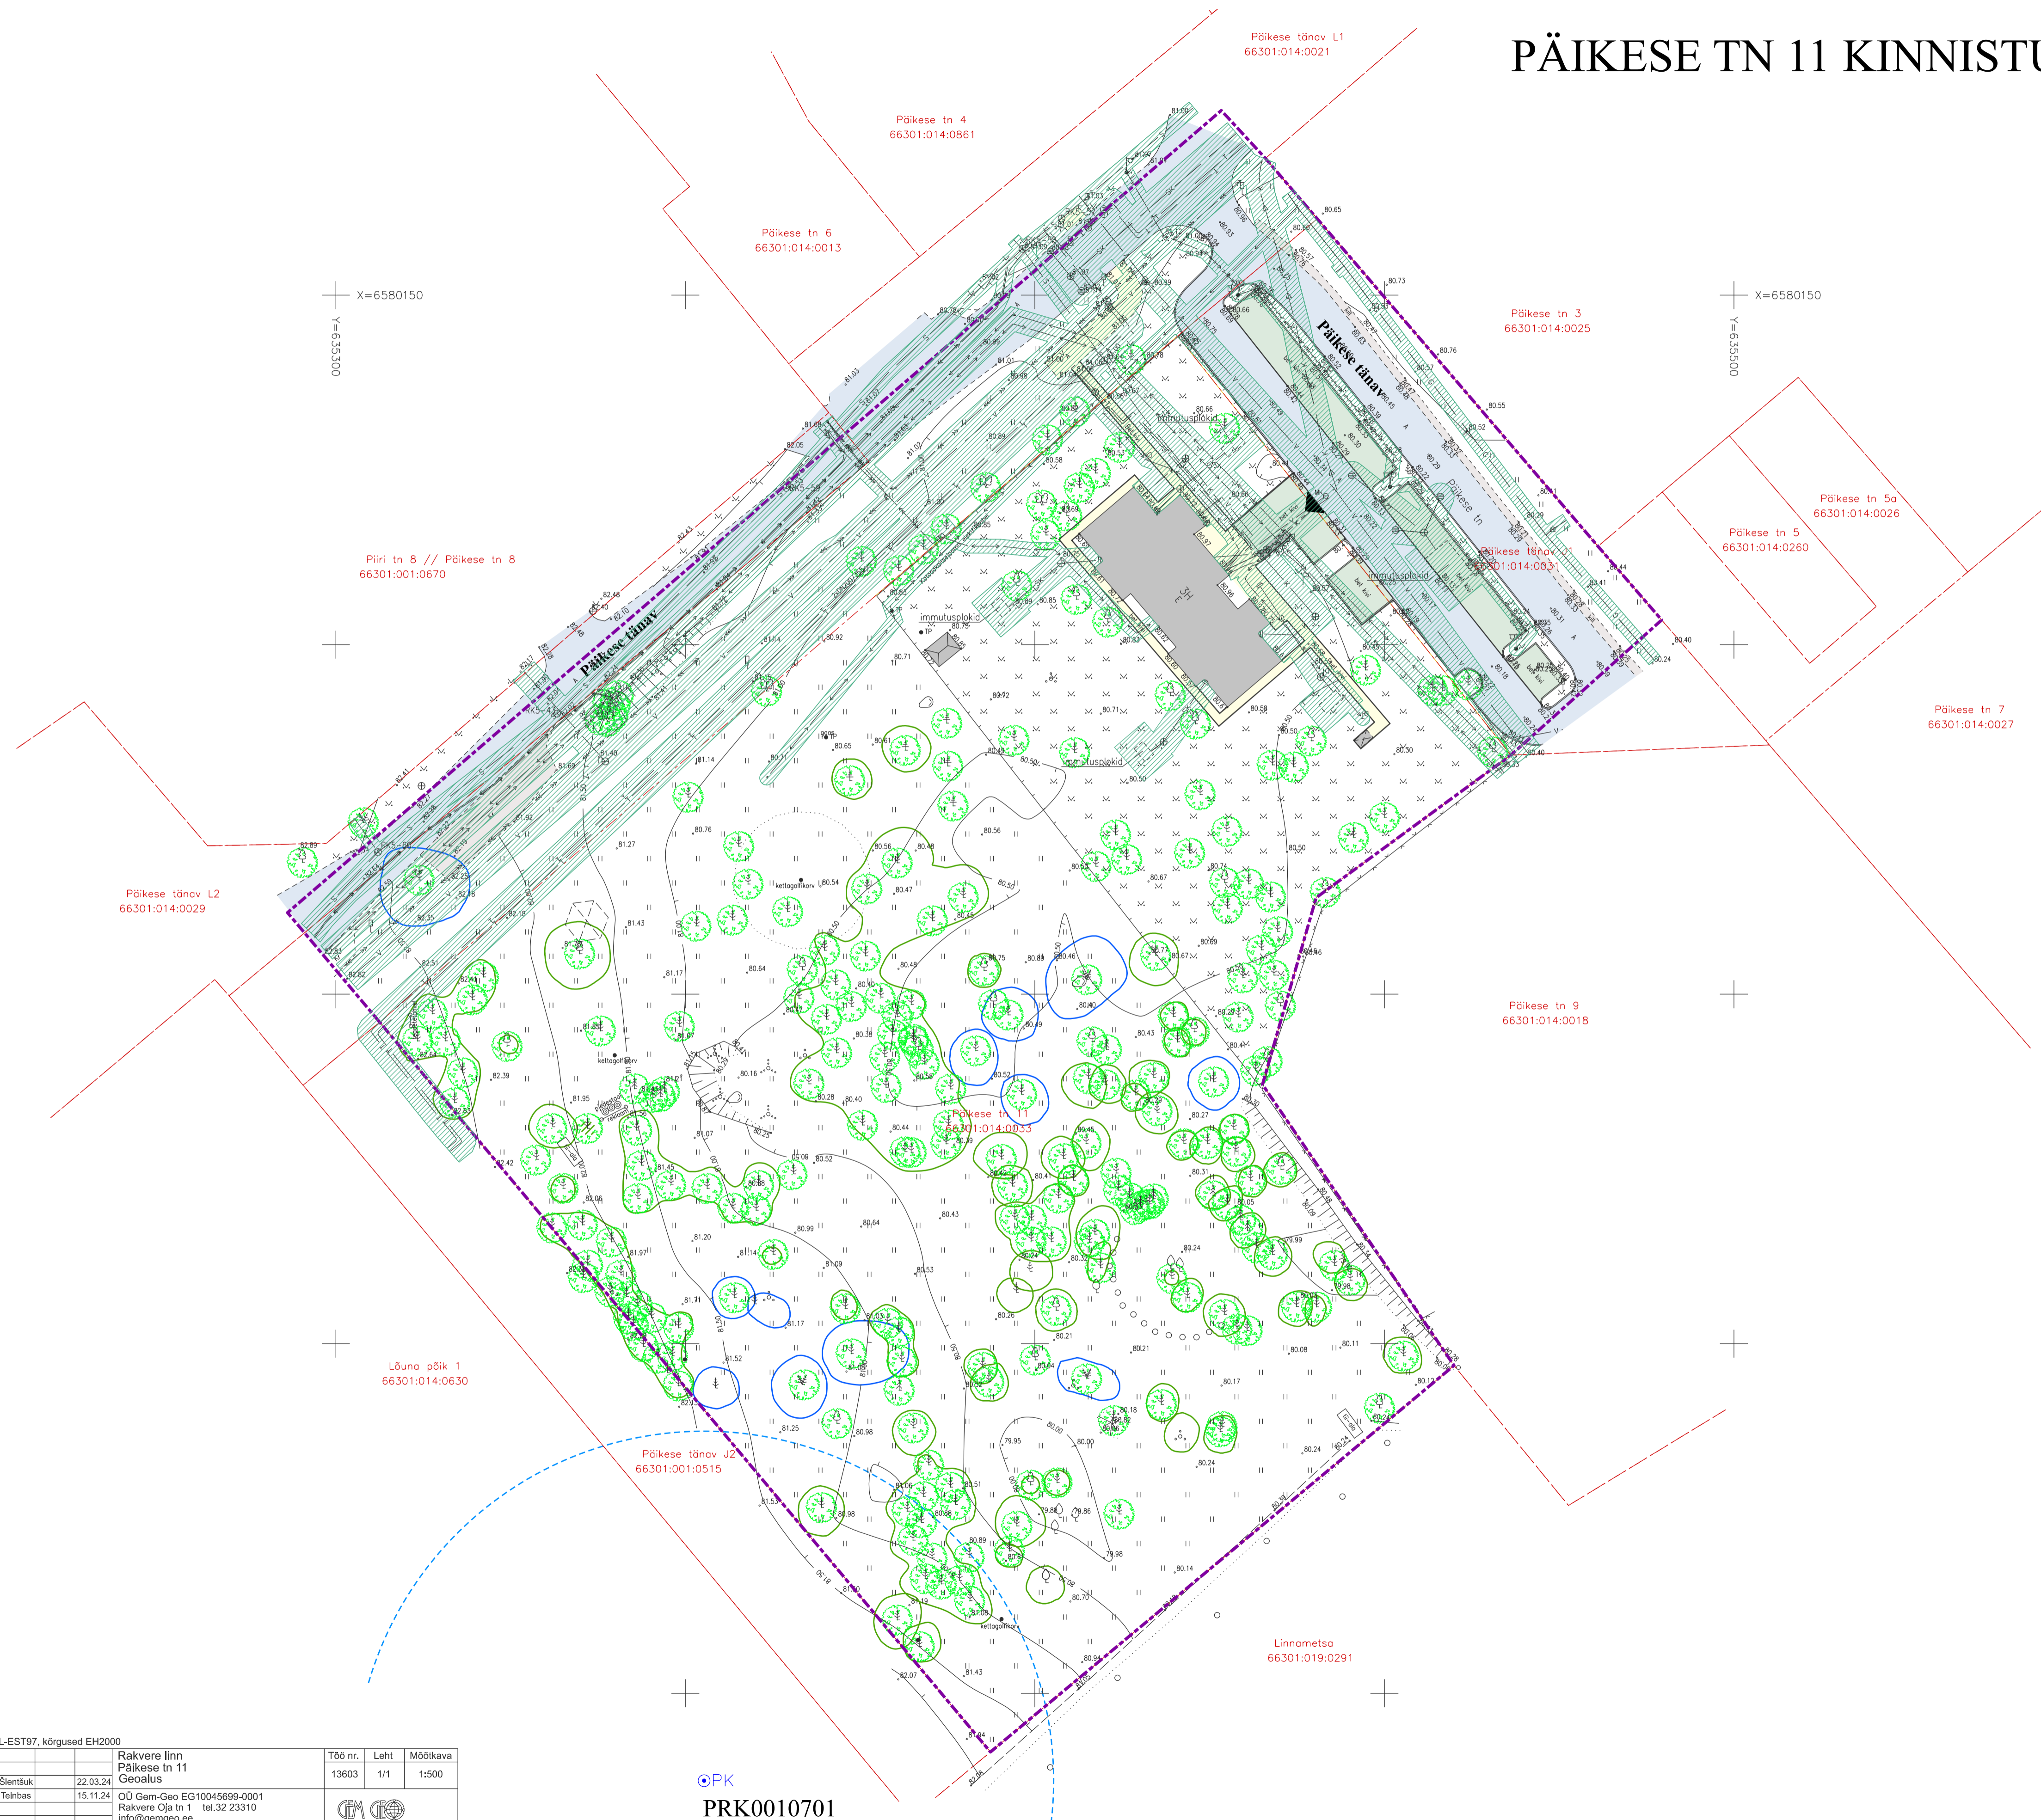

LEPPEMÄRGID

- planeeringuala piir
- ol.ol. krundipiir
- ol.ol. katastrüksuse nimetus
- ol.ol. katastrüksuse tunnus
- ol.ol. ehitised
- ol.ol. asfaltkattega teed
- ol.ol. kruus- ja killustikkattega alad
- ol.ol. jalgteed
- tehnovõrgu kaitsevöönd
- ⊙PK ol.ol. puurkaev
- puurkaevu sanitaarkaitseala
- ▲ ol.ol. juurdepääs
- ol.ol. kõrghaljastus
- väärtuslik puu (II väärtusklass)
- väärtuslik puu (III väärtusklass)

Koordinaadid L-EST97, kõrgused EH2000		Rakvere linn		Töö nr.	Leht	Möötkava
		Pääkese tn 11		13603	1/1	1:500
Moodustaja:	J.Šteintuk	22.03.24	Geopiltus			
Tööstaja:	P.Teibaa	15.11.24	OU Gem-Geo EG10045699-0001			
		Rakvere Oja tn 1 tel.32 23310				
		info@gemgeo.ee				

PK
PRK0010701

Wesenberg OU WESENBERG Registrikood 12865969 J. Kunderi 1-8 44307 Rakvere tel: +3725211425 e-mail: info@wesenberg.ee		Rakvere linn	
		Pääkese tn 11 kinnistu detailplaneering	
id nr	75-0724	järv	TUGIJOONIS
möötkava	1:500	AI	planeeringu koostaja Rakvere Linnavalitsus
leht	2	staad	DP
kuupäev	20.03.2026	planeering	Kristi Jõemets Katselooming nr 176297 Liina Talistu Diplom nr MA 019394