
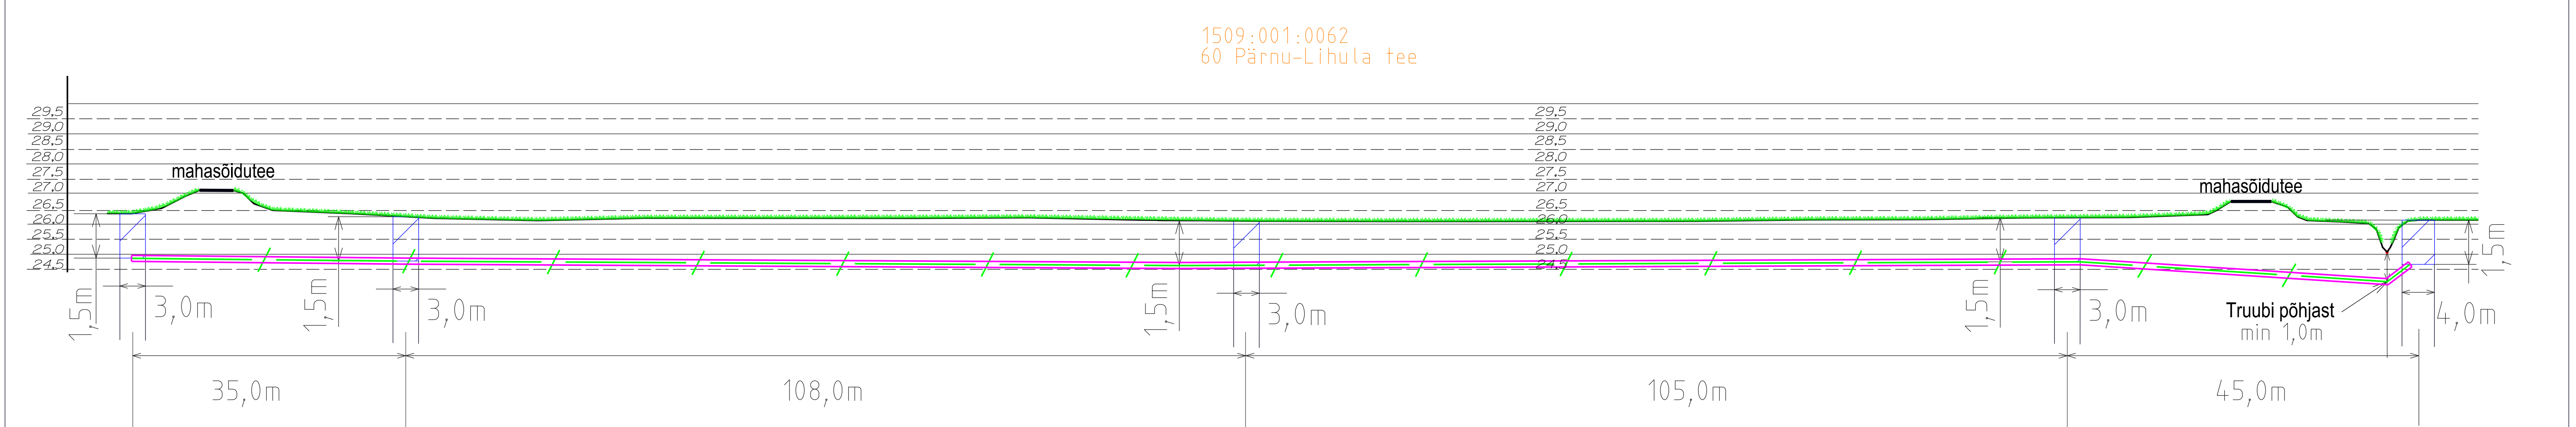


60 Pärnu-Lihula tee

rööpkulgemine km 26,62-26,92

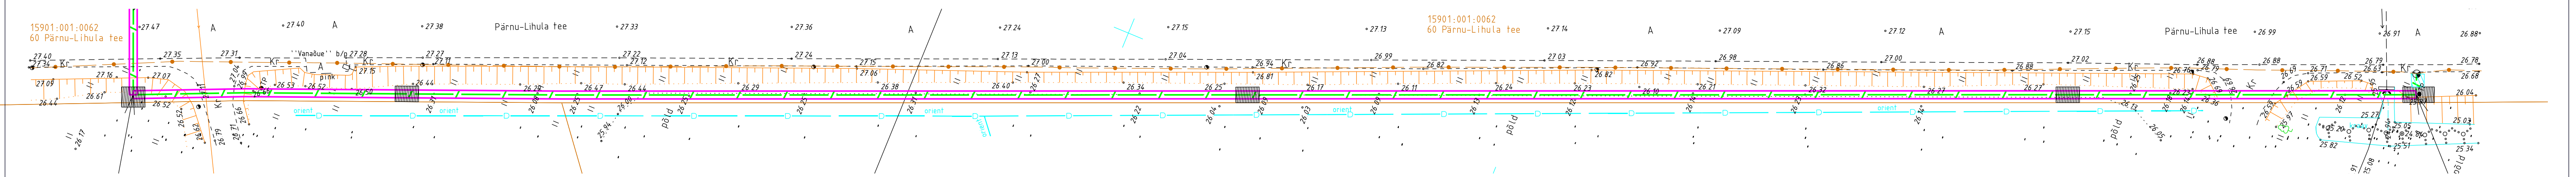

MTR HALDUSE OÜ info@mtrhaldus.eu	TELLIJA Telia Eesti AS			
	NIIMETUS Pärnumaa Pärnu linn Soeva küla Ahast tugijaama Telia sideühendus	P0626_põhimaantee_ristlõige.dgn JOONIS Rööpkulgemine põhimaanteeega TÖÖ NUMBER P06-26	FORMAAT A1	
	LEHT 02			