


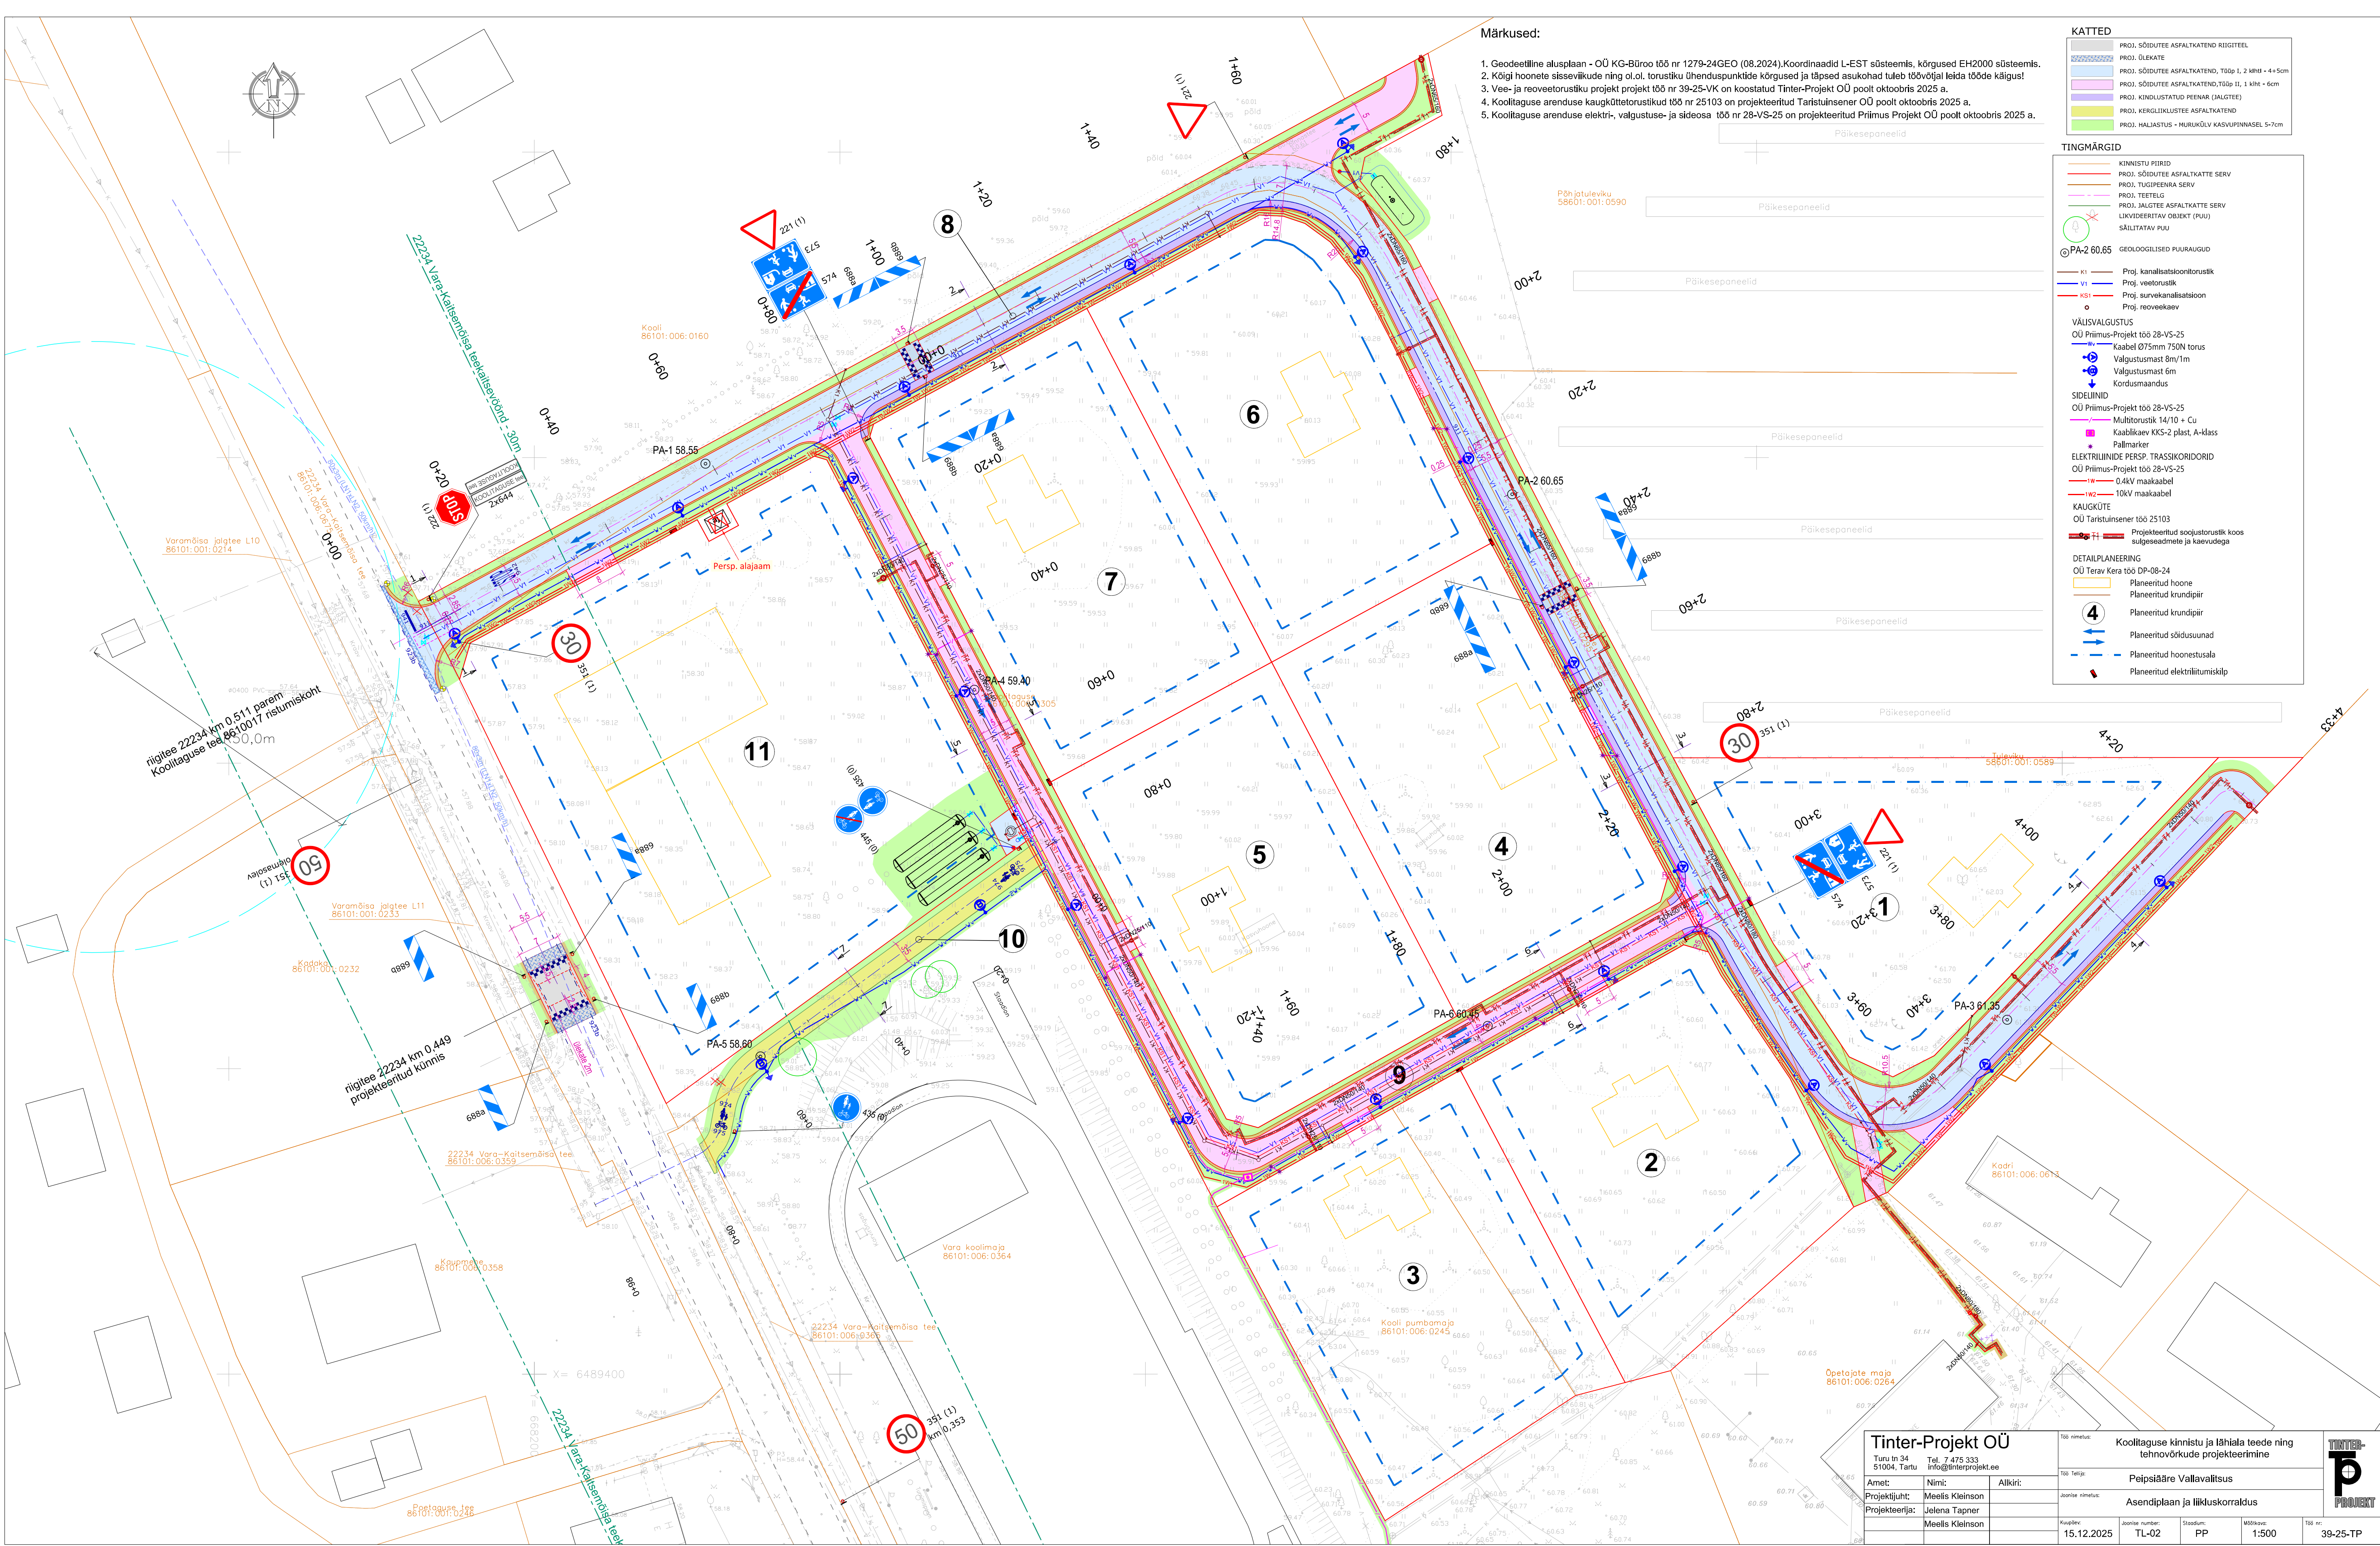

Märkused:

- 1. Geodeetiline alusplaan - OÜ KG-Büroo t65 nr 1279-24GEO (08.2024).Koordinaadid L-EST süsteemis, kõrgused EH2000 süsteemis.
- 2. Kõigi hoonete sissevõrkude ning ol.oi. torustiku ühenduspunktide kõrgused ja täpsed asukohad tuleb t6dvõtta ja leida t6bde käigus!
- 3. Vee- ja reoveetorustiku projekt projekt t65 nr 39-25-VK on koostatud Tinter-Projekt OÜ poolt oktoobris 2025 a.
- 4. Koolitaguse arenduse kaugkütetorustik t65 nr 25103 on projekteeritud Taristuinsener OÜ poolt oktoobris 2025 a.
- 5. Koolitaguse arenduse elektrin-, valgustuse- ja sideosa t65 nr 28-VS-25 on projekteeritud Primus Projekt OÜ poolt oktoobris 2025 a.

KATTED

- PROJ. SÕIDUTE ASFALTKATEND RIIGITEEL
- PROJ. ÜLEKATE
- PROJ. SÕIDUTE ASFALTKATEND, Tööp I, 2 kntl - 4+5cm
- PROJ. SÕIDUTE ASFALTKATEND, Tööp II, 1 kntl - 6cm
- PROJ. KINDLUSTATUD PEENAR (JALGTEE)
- PROJ. KERGLIKUSTITE ASFALTKATEND
- PROJ. HALJASTUS - MURUKÜLV KASVUPINNASEL 5+7cm

TINGMÄRGID

- KINNISTU PIIRID
- PROJ. SÕIDUTE ASFALTKATTE SERV
- PROJ. TUGIPENRA SERV
- PROJ. TEETELG
- PROJ. JALGTEE ASFALTKATTE SERV
- LIIKVIDEERITAV OBJEKT (PUU)
- SÄILITATAV PUU
- PA-2 60.65
- GEOLOOGILISED PUURAUGUD
- K1 - Proj. kanalisatsioonitorustik
- V1 - Proj. veetorustik
- KS1 - Proj. survekanalisatsioon
- o - Proj. reoveekaev

VÄLISVALGUSTUS

OÜ Primus-Projekt töö 28-VS-25

- Kaabel Ø75mm 750N torus
- Valgustustmast 8m/1m
- Valgustustmast 6m
- Kordusmaandus

SIDELIINID

OÜ Primus-Projekt töö 28-VS-25

- Multitorustik 14/10 + Cu
- Kaablakaev KKS-2 plast, A-klass
- Pallmarker

ELEKTRILIINIDE PERSP. TRASSIKORIDORID

OÜ Primus-Projekt töö 28-VS-25

- 0.4kV maakaabel
- 10kV maakaabel

KAUGKÜTE

OÜ Taristuinsener töö 25103

- Projekteeritud soojustorustik koos sulgeseadmete ja kaevudega

DETAILPLANEERING

OÜ Terav Kera töö DP-08-24

- Planeeritud hoone
- Planeeritud krundipiir
- Planeeritud krundipiir
- Planeeritud sõidusuunad
- Planeeritud hoonetusala
- Planeeritud elektriliinimiskilp

Tinter-Projekt OÜ			Töö nimetus:		Koolitaguse kinnistu ja lähiala teede ning tehnovõrkude projekteerimine		TINTER-PROJEKT	
Turu tn 34 51004, Tartu			Töö tellija:		Peipsiääre Vallavalitsus			
Amet:			Nimi:		Aikikiri:		Asendiplaan ja liikluskorraldus	
Projekti juht:			Meelis Kleinson					
Projekteerija:			Jelena Tapner		Meelis Kleinson			
			Kvalifikatsioon:		Töötajate number:		Stadium:	
			15.12.2025		TL-02		PP	
			Mastaab:		1:500		Töö nr:	
							39-25-TP	