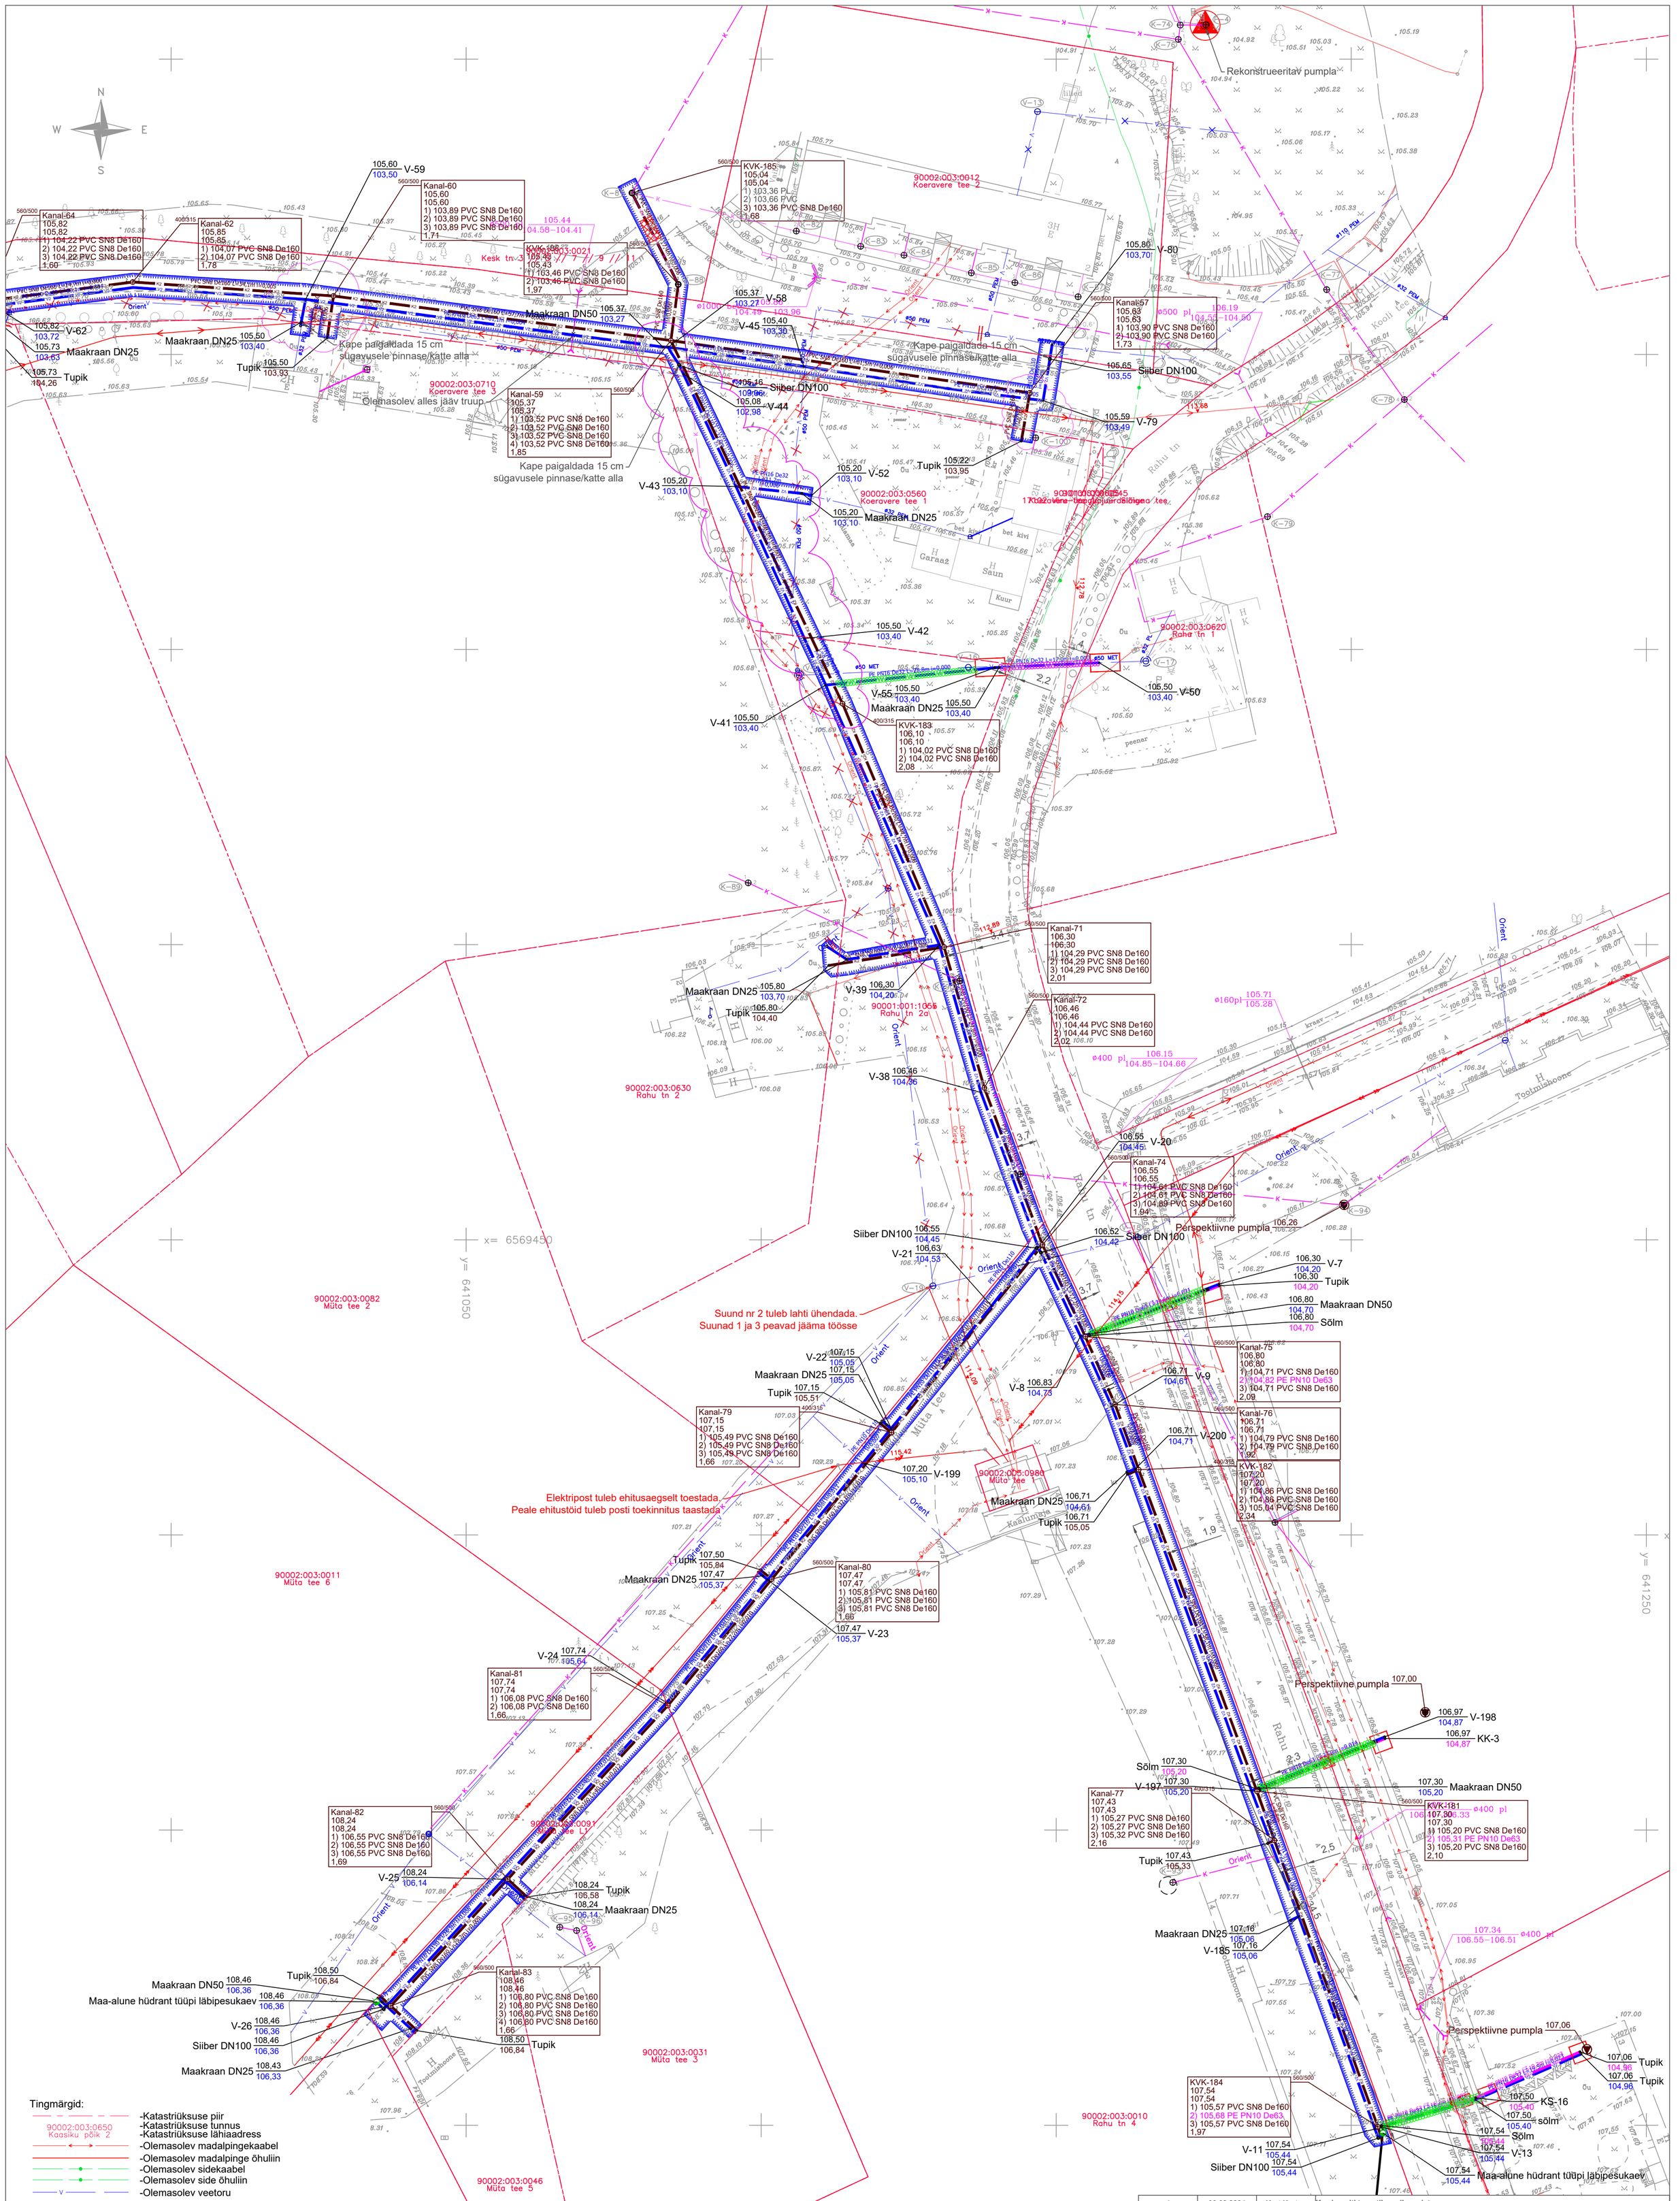

MÄRKUSED:

1. Kõrgused EH2000 süsteemis;
2. Koordinaadid L-EST 97 süsteemis;
3. Märkused ja kirjeldused ehitustööde kohta vaata seletuskirjast;
4. Ehitustööde materjalide mahud vaata põhimaterjalide tabelis;
5. Varem paigaldatud kaablite, torude, seadmete ja tarindite läheduses tuleb kaevetöid teha nende omaniku juhendite kohaselt;
6. Insenervõrkude kaitsetsoonis teostada tööd käsitsi, vajadusel võrgud toestada;
7. Enne ehitustööde algust täpsustada ristuvate kommunikatsioonide asukohad ja eesvoolude sügavused;
8. Kõik jooned ja objektid hallis toonis tähistavad mõõdistamise aegset situatsiooni;
9. Joonised ja seletuskiri on projekti lahutamatud osad ning neid tuleb käsitleda koos;
10. Maantee-ala katendite taastamine on lahedatud eraldi projektiga.

MUUDATUS NR	KUUPÄEV	PROJEKTEERIS	SELGITUS
4	30.08.2024	Kert Kartau	Korrigeeriti torustike paiknemist
3	26.06.2024	Kert Kartau	Kaev Kanal-58 eemaldatud
2	14.06.2024	Kert Kartau	Koeravere tee 1 katastriüksuse piires muudetud vee ja kanalisatsioonitoru asukohta
1	12.03.2024	Kert Kartau	Korrigeeriti kaevikute mõõtmeid ja kanalisatsiooni liitumisotste asukohtasid transpordiameti maa-alas

Projekeerija: **AS VIIMSI KEEVITUS REG. KOOD. 10041320**			Tellija: **Emajõe veevärk AS**	Töö nr: **2024-011**	Kuupäev: **09.04 2024**
				Tähis:	Leht:
Objekt: **Viru-Jaagupi aleviku ühisveevärgi ja -kanalisatsioonisüsteemide rekonstrueerimine ja laiendamine II-Etapp**				**VK-4-03**	**3**
					Lehti kokku: **4**
Vastutav spets:	**E.Antons**	/digiallkiri/	Joonis: **Asendiplaan 3**	Mõõtkava: **1:500**	
Projekteeris:	**K.Kartau**	/digiallkiri/			
Kontrollis:	**J.Ritso**	/digiallkiri/			
Projekteeris:					