


ASENDIPLAAN  
M 1 : 100 000



Kaardileht nr 643 Tapa

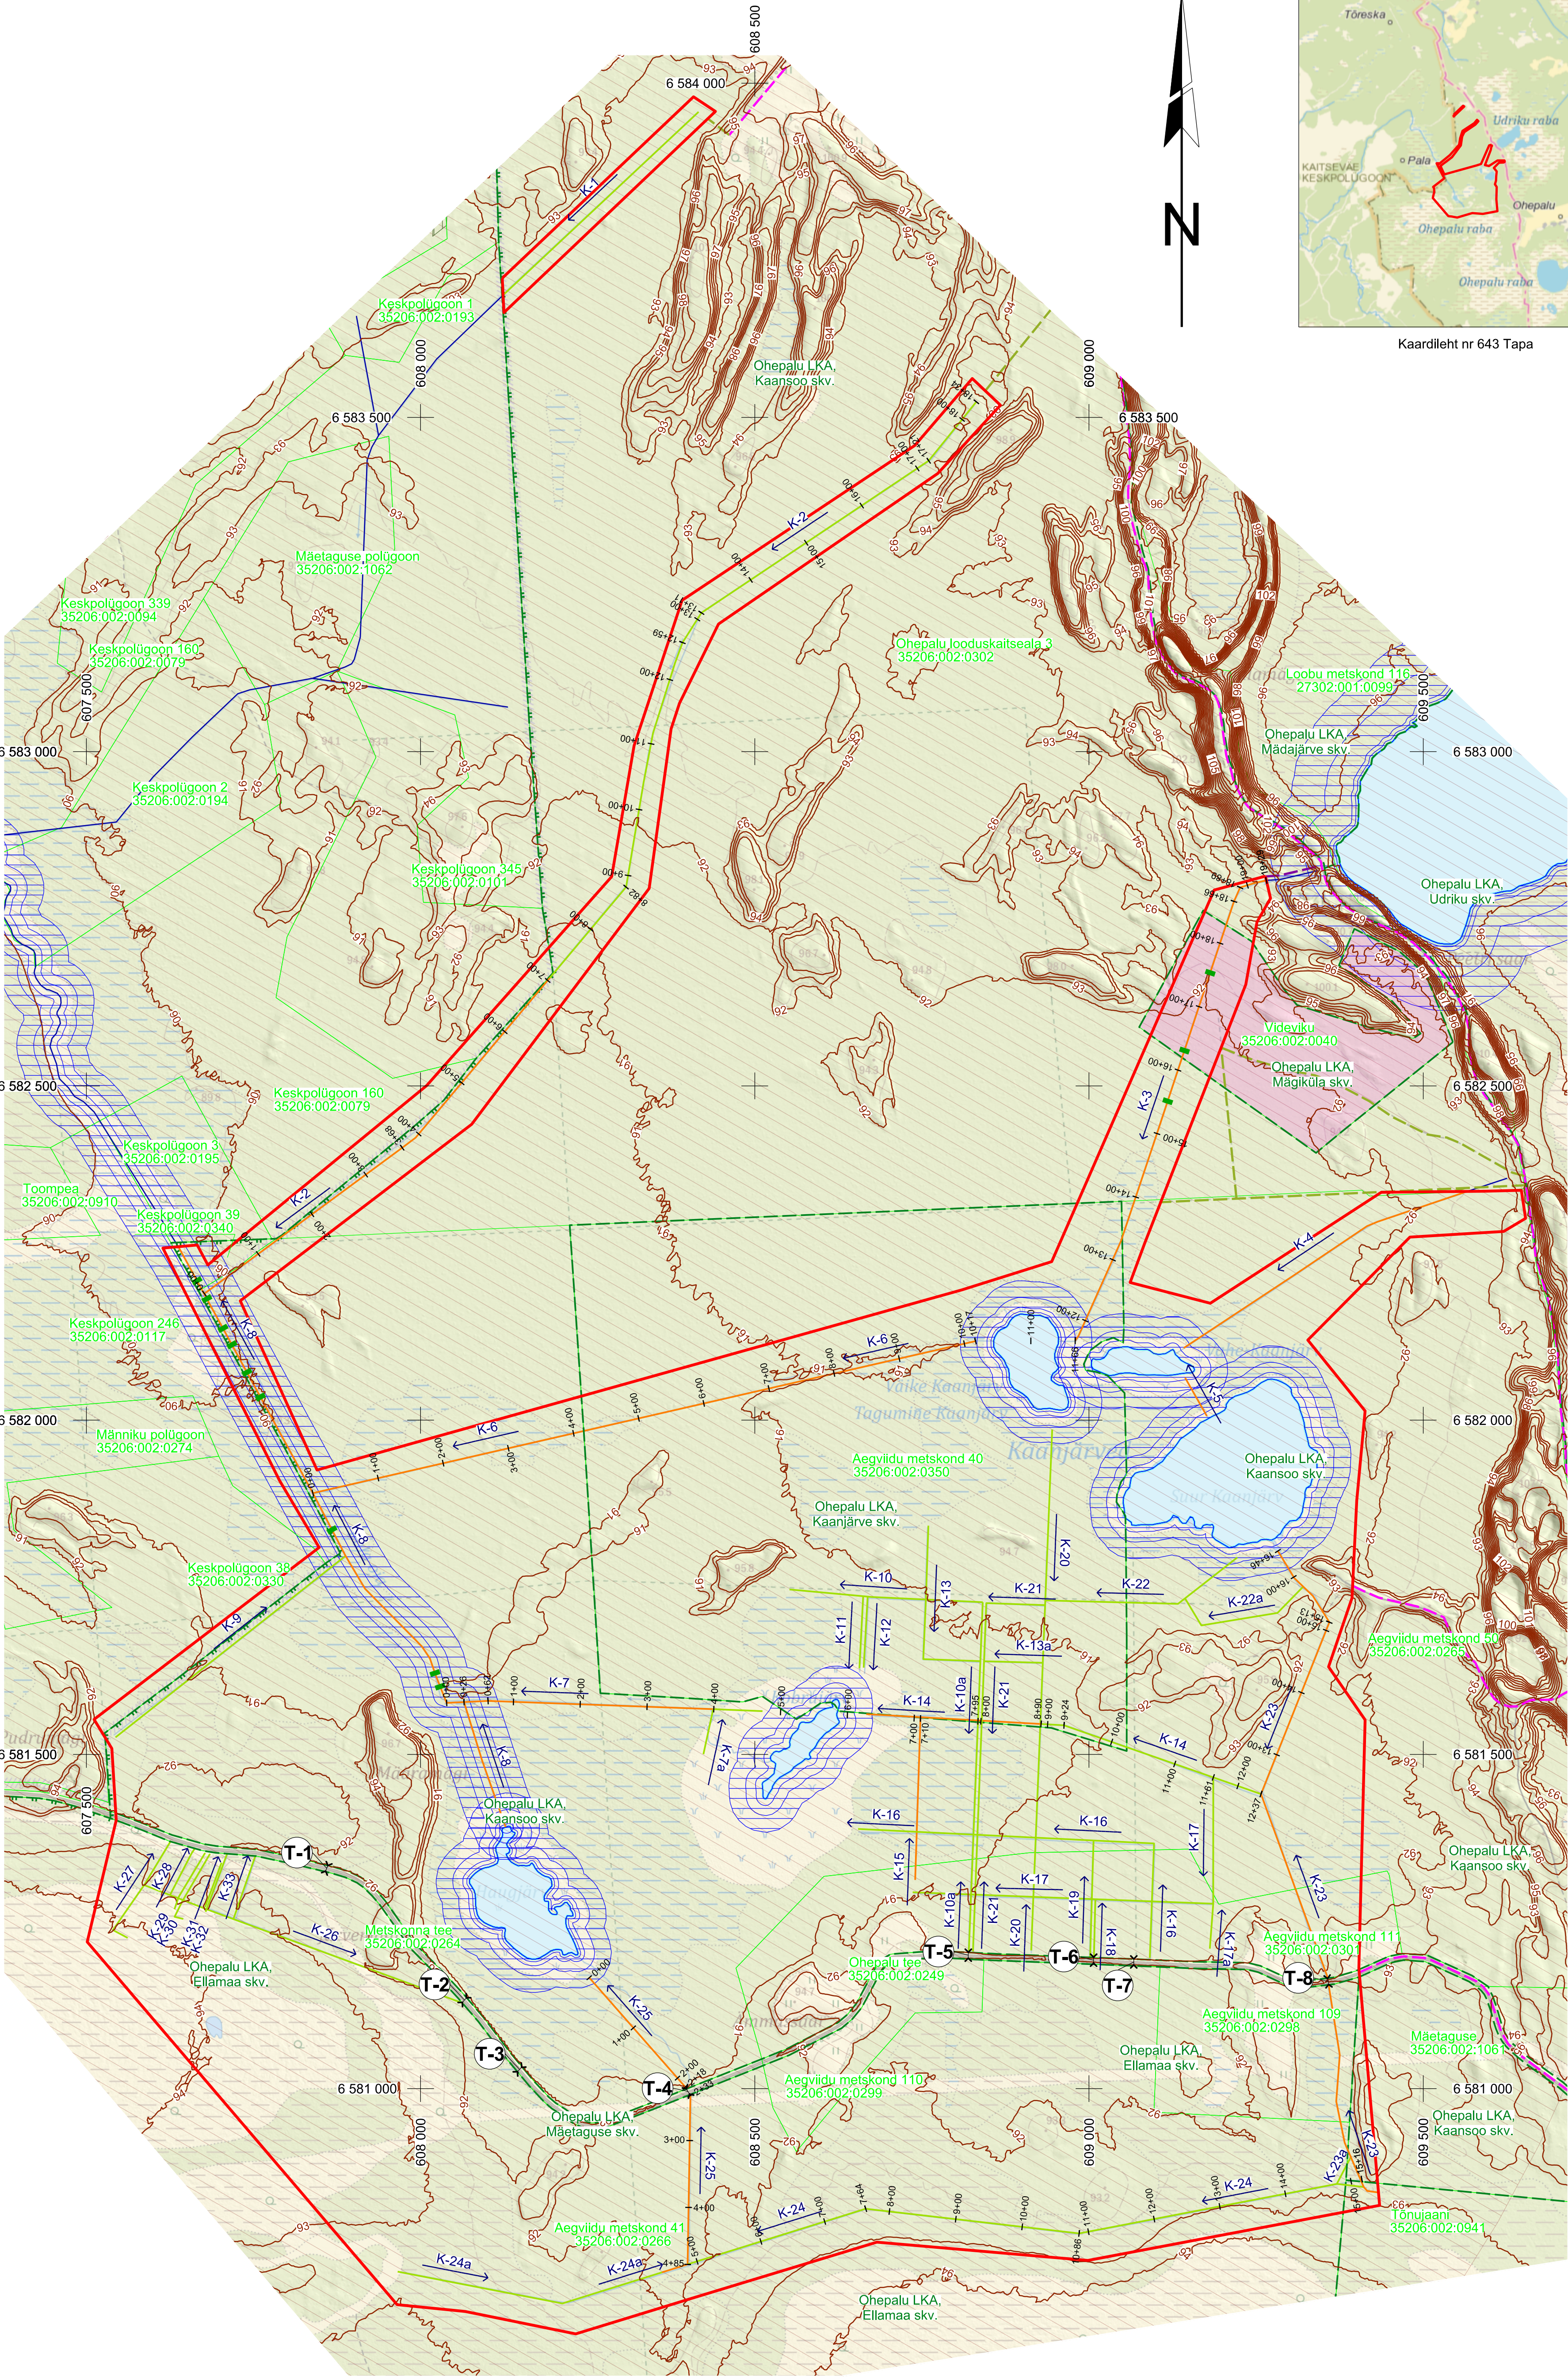

- Taastamisala piir  
Katastriüksuse nimi, piir ja tunnus  
Kinnikasvanud kuivenduskraav, selle nimi ja voolusuund  
Amortiseerunud kuivenduskraav, selle nimi ja voolusuund  
Kuivenduskraavi pikk ja selle number  
Väljaspool taastamisala asuv kuivenduskraav  
Maapinna samakõrgusjoon, m  
Ligipääs taastamisalale (tee)  
Ligipääs taastamisalale (jalgsi)  
Ligipääs taastamisalale (vajalik raie)  
Sihtkaitsevööndite vahepiir  
Koprapais  
Taastamisalal asuv trupp ja selle tähtis

- Eraomandis asuv katastriüksus  
Ohepalu looduskaitseala  
Riigikaitsealised kitsendused  
Ranna või kalda piiranguvöönd  
Metsa kitsendused (VEP)

Märkused:

- Koordinaadid L-Est 97 süsteemis, kõrgused EH2000 süsteemis.
- Lähtekoordinaadid ja kõrgus: Trimble VRS Now baasjaamade võrk.
- Möödistas OÜ Inseneribüroo STEIGER detsember 2024.
- Asendiplaan: Maa- ja Ruumiameti X-GIS kaardirakendus.
- Plaani koostamisel on kasutatud:
  - Maa- ja Ruumiameti väljastatud katastriüksuste piirandmeid (seisuga 01.12.2024);
  - Maa- ja Ruumiameti aluskaardide avalikku WMS-teenust (mullastiku kaart, kitsenduste andmed).
- Kasutatud tarkvara: Bentley PowerCivil for Baltics V8i (litsents: 70000661800020).

Objekti nimetus ja aadress	Joonise sisu	Graafiline lisa 1/11
Ohepalu looduskaitseala Kuusalu vald, Harju maakond	Uurimistööde plaan	Möödkava 1 : 5000
OÜ Inseneribüroo STEIGER Männiku tee 104, 11216 Tallinn Tel. 668 1011, Faks 668 1018	Koostas Hendrik Klaas /Allkirjastatud digitaalselt/ Kinnitas Erki Vaguri /Allkirjastatud digitaalselt/	Kuupäev 12.01.2025 Töö nr 25/5098