


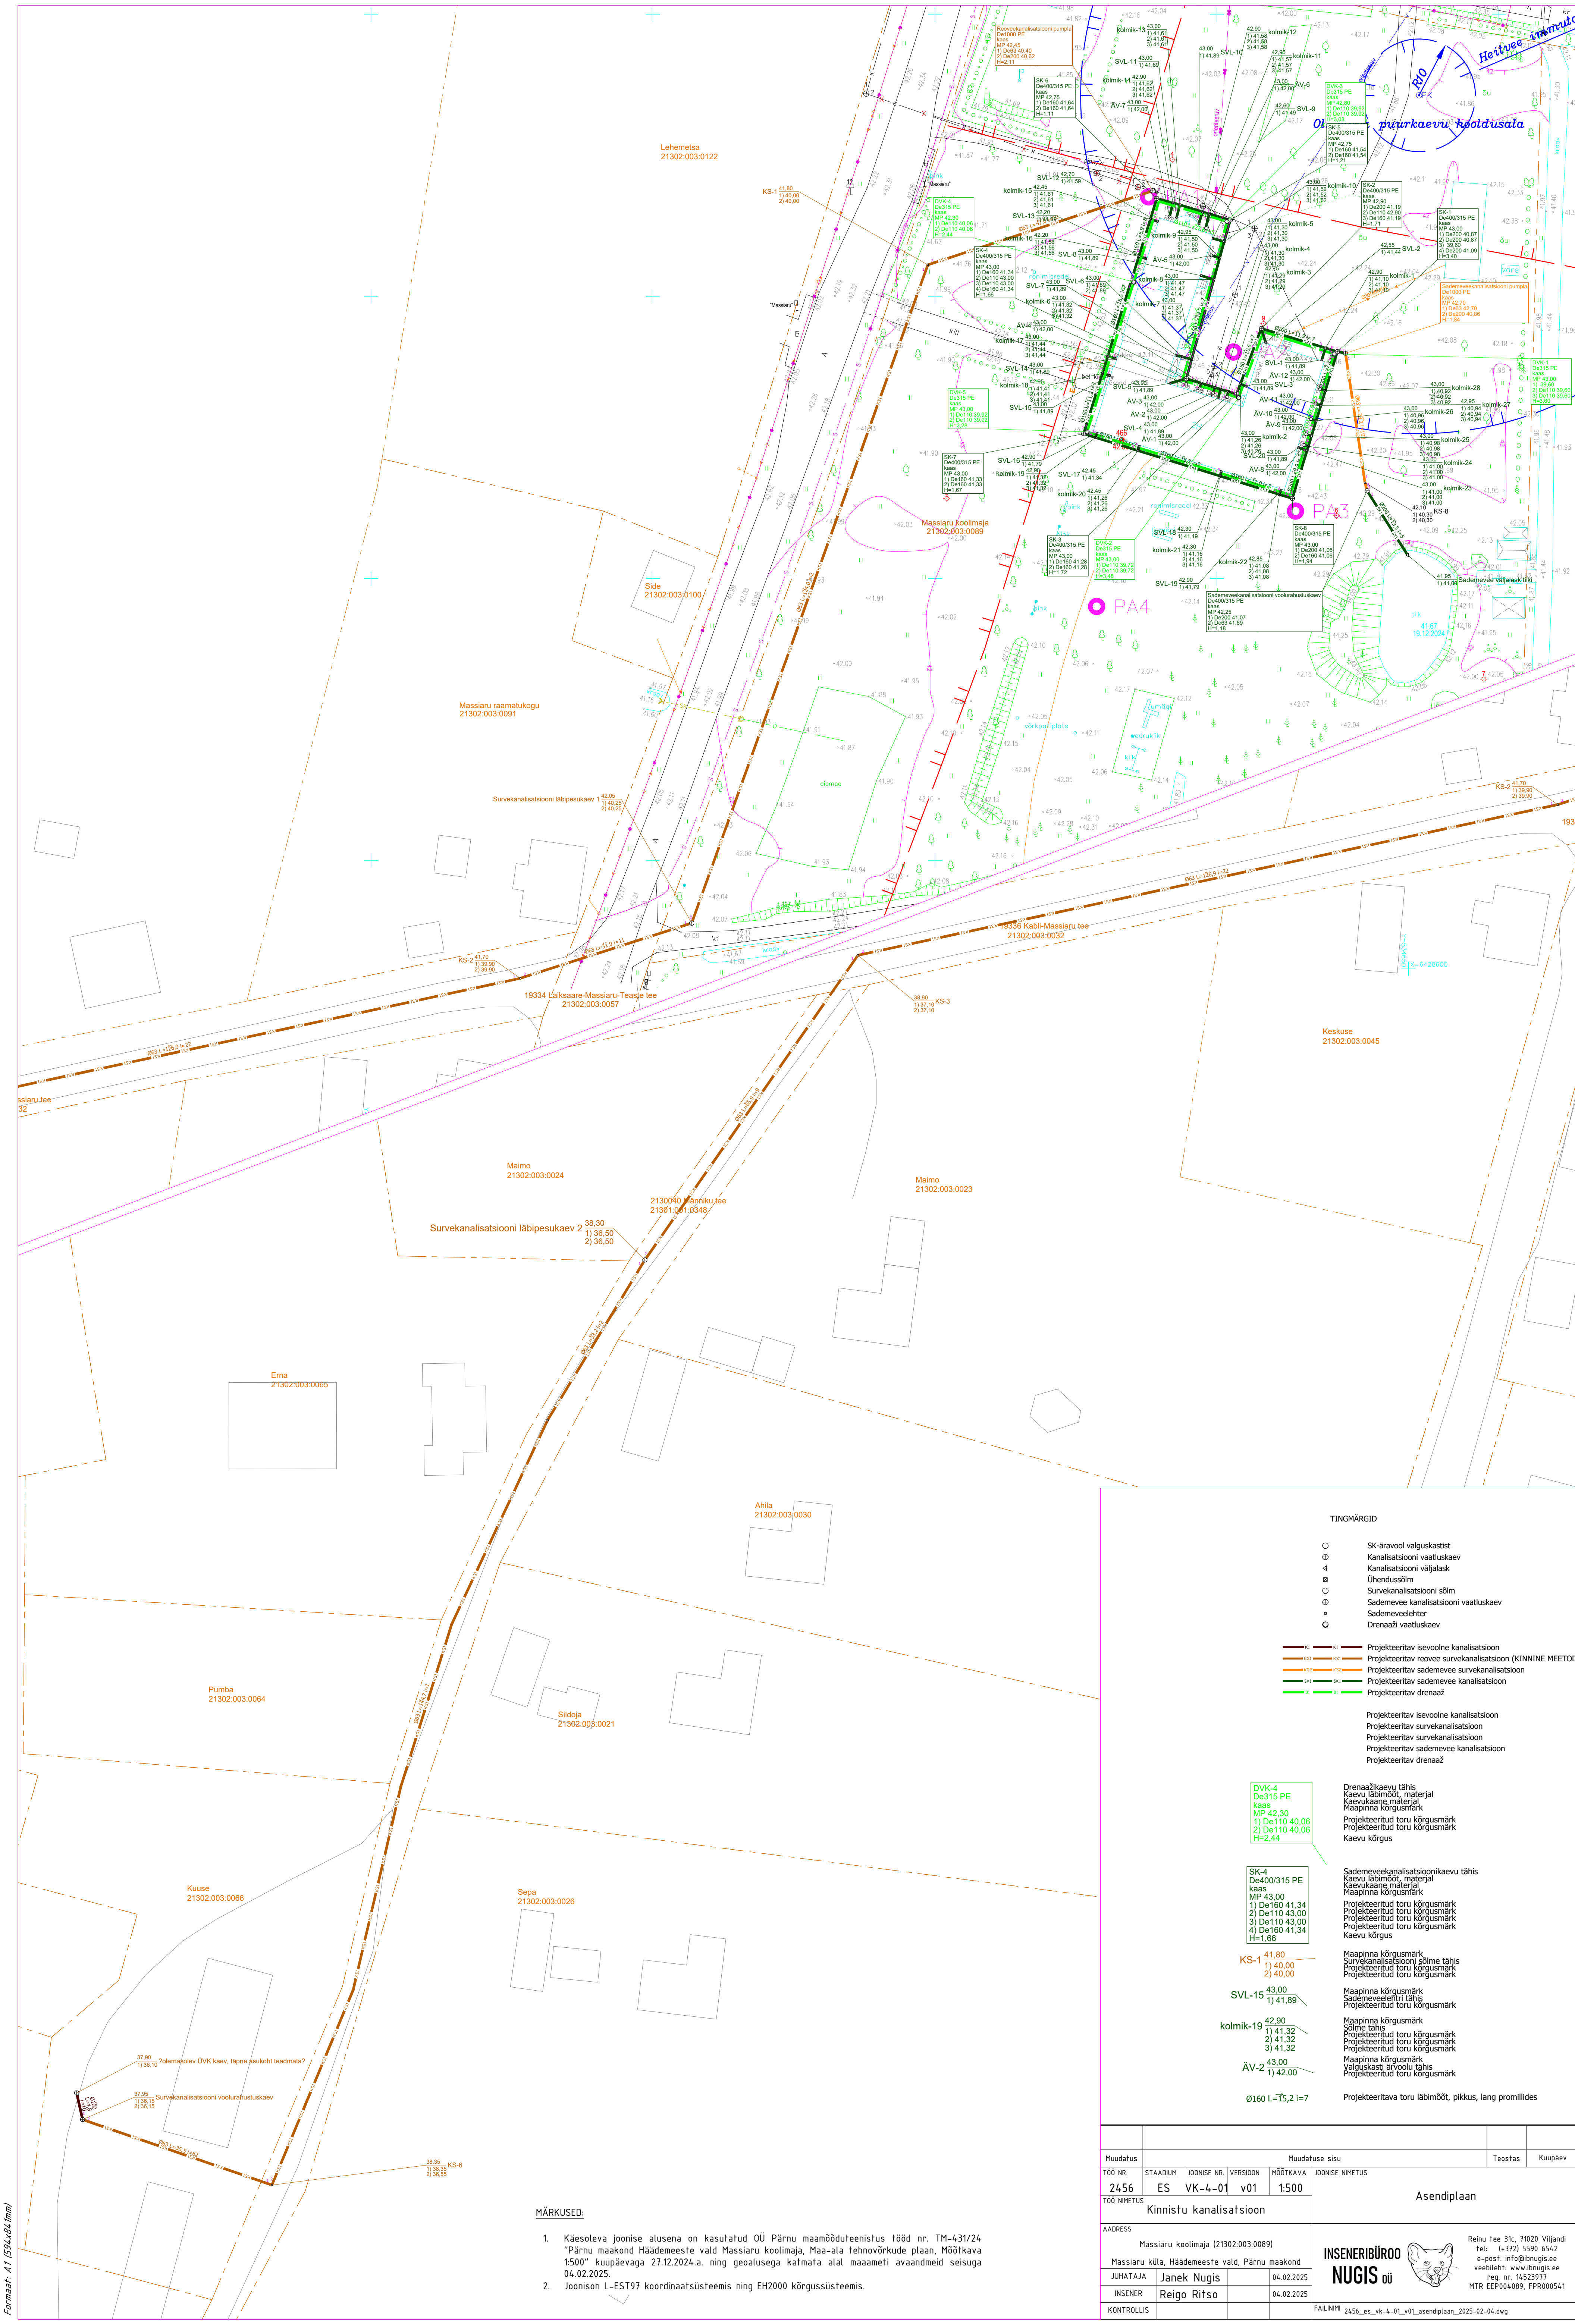

MÄRKUSED:

- Käesoleva joonise alusena on kasutatud OÜ Pärnu maamööduteenistus tööd nr. TM-431/24 "Pärnu maakond Häädemeeste vald Massiaru koolimaja, Maa-ala tehnovõrkude plaan, Mõõtkava 1:500" kuupäevaga 27.12.2024.a. ning geolüüsi karmatla alal maamärgi avandmeid seisuga 04.02.2025.
- Joonison L-EST97 koordinaatsüsteemis ning EH2000 kõrgsüsteemis.

TINGIMÄRGID

- SK-äravool valguskastist
- Kanalisatsiooni vaatuskaev
- 4 Kanalisatsiooni väljalask
- Ø Ühendussõlm
- Survekanalisatsiooni sõlm
- ⊕ Sademevee kanalisatsiooni vaatuskaev
- Sademeveelehter
- Drenaaži vaatuskaev
- Projektteeritav isevoolne kanalisatsioon
- Projektteeritav reovee survekanalisatsioon (KINNINE MEETOD)
- Projektteeritav sademevee survekanalisatsioon
- Projektteeritav sademevee kanalisatsioon
- Projektteeritav drenaaž

Projektteeritav isevoolne kanalisatsioon
Projektteeritav survekanalisatsioon
Projektteeritav sademevee kanalisatsioon
Projektteeritav drenaaž

DVK-4
De315 PE
kaas
MP 42,30
1) De110 40,06
2) De110 40,06
H=2,44

Drenaažikaevu tähis
Kaevu läbimõõt, materjal
Kaevukaane materjal
Maapinna kõrgusmärk
Projektteeritud toru kõrgusmärk
Projektteeritud toru kõrgusmärk
Kaevu kõrgus

SK-4
De400/315 PE
kaas
MP 43,00
1) De160 41,34
2) De110 43,00
3) De110 43,00
4) De160 41,34
H=1,66

Sademeveekanalisatsioonikaevu tähis
Kaevu läbimõõt, materjal
Kaevukaane materjal
Maapinna kõrgusmärk
Projektteeritud toru kõrgusmärk
Projektteeritud toru kõrgusmärk
Projektteeritud toru kõrgusmärk
Projektteeritud toru kõrgusmärk
Kaevu kõrgus

KS-1
41,80
1) 40,00
2) 40,00

Maapinna kõrgusmärk
Survekanalisatsiooni sõlme tähis
Projektteeritud toru kõrgusmärk
Projektteeritud toru kõrgusmärk

SVL-15
43,00
1) 41,89

Maapinna kõrgusmärk
Sademeveelehteri tähis
Projektteeritud toru kõrgusmärk

kolmik-19
42,90
1) 41,32
2) 41,32
3) 41,32

Maapinna kõrgusmärk
Sõlme tähis
Projektteeritud toru kõrgusmärk
Projektteeritud toru kõrgusmärk
Projektteeritud toru kõrgusmärk

ÄV-2
43,00
1) 42,00

Maapinna kõrgusmärk
Valguskasti äravoolu tähis
Projektteeritud toru kõrgusmärk

Ø160 L=15,2 m=7 Projektteeritava toru läbimõõt, pikkus, lang promillides

Muudatus		Muudatuse sisu					Teostas	Kuupäev
TÖÖ NR.	STADIUM	JOONISE NR.	VERSIOON	MÕÕTKAVA	JOONISE NIMETUS			
2456	ES	VK-4-01	v01	1:500			Asendiplaan	
TÖÖ NIMETUS								
		Kinnistu kanalisatsioon						
ADDRESS								
		Massiaru koolimaja (21302.003.0089)						
Massiaru küla, Häädemeeste vald, Pärnu maakond								
JUHATAJA	Janek Nugis		04.02.2025		INSENERIBÜROO NUGIS OÜ		 Reinu tee 31c, 71020 Viljandi tel: (+372) 5590 6542 e-post: info@nugis.ee veebileht: www.nugis.ee reg. nr. 14523977 MTR EEP004.089, FPR000541	
INSENER	Reigo Ritso		04.02.2025					
KONTROLLIS					FAILINIM		2456_es_vk-4-01_v01_asendiplaan_2025-02-04.dwg	