


Raasiku vald, Aruküla alevik TALLINNA MNT 33 JA ORGEMETSA KATASTRÜKSUSTE JA LÄHIALA DETAILPLANEERING TEHNOVÕRGUD 1:500

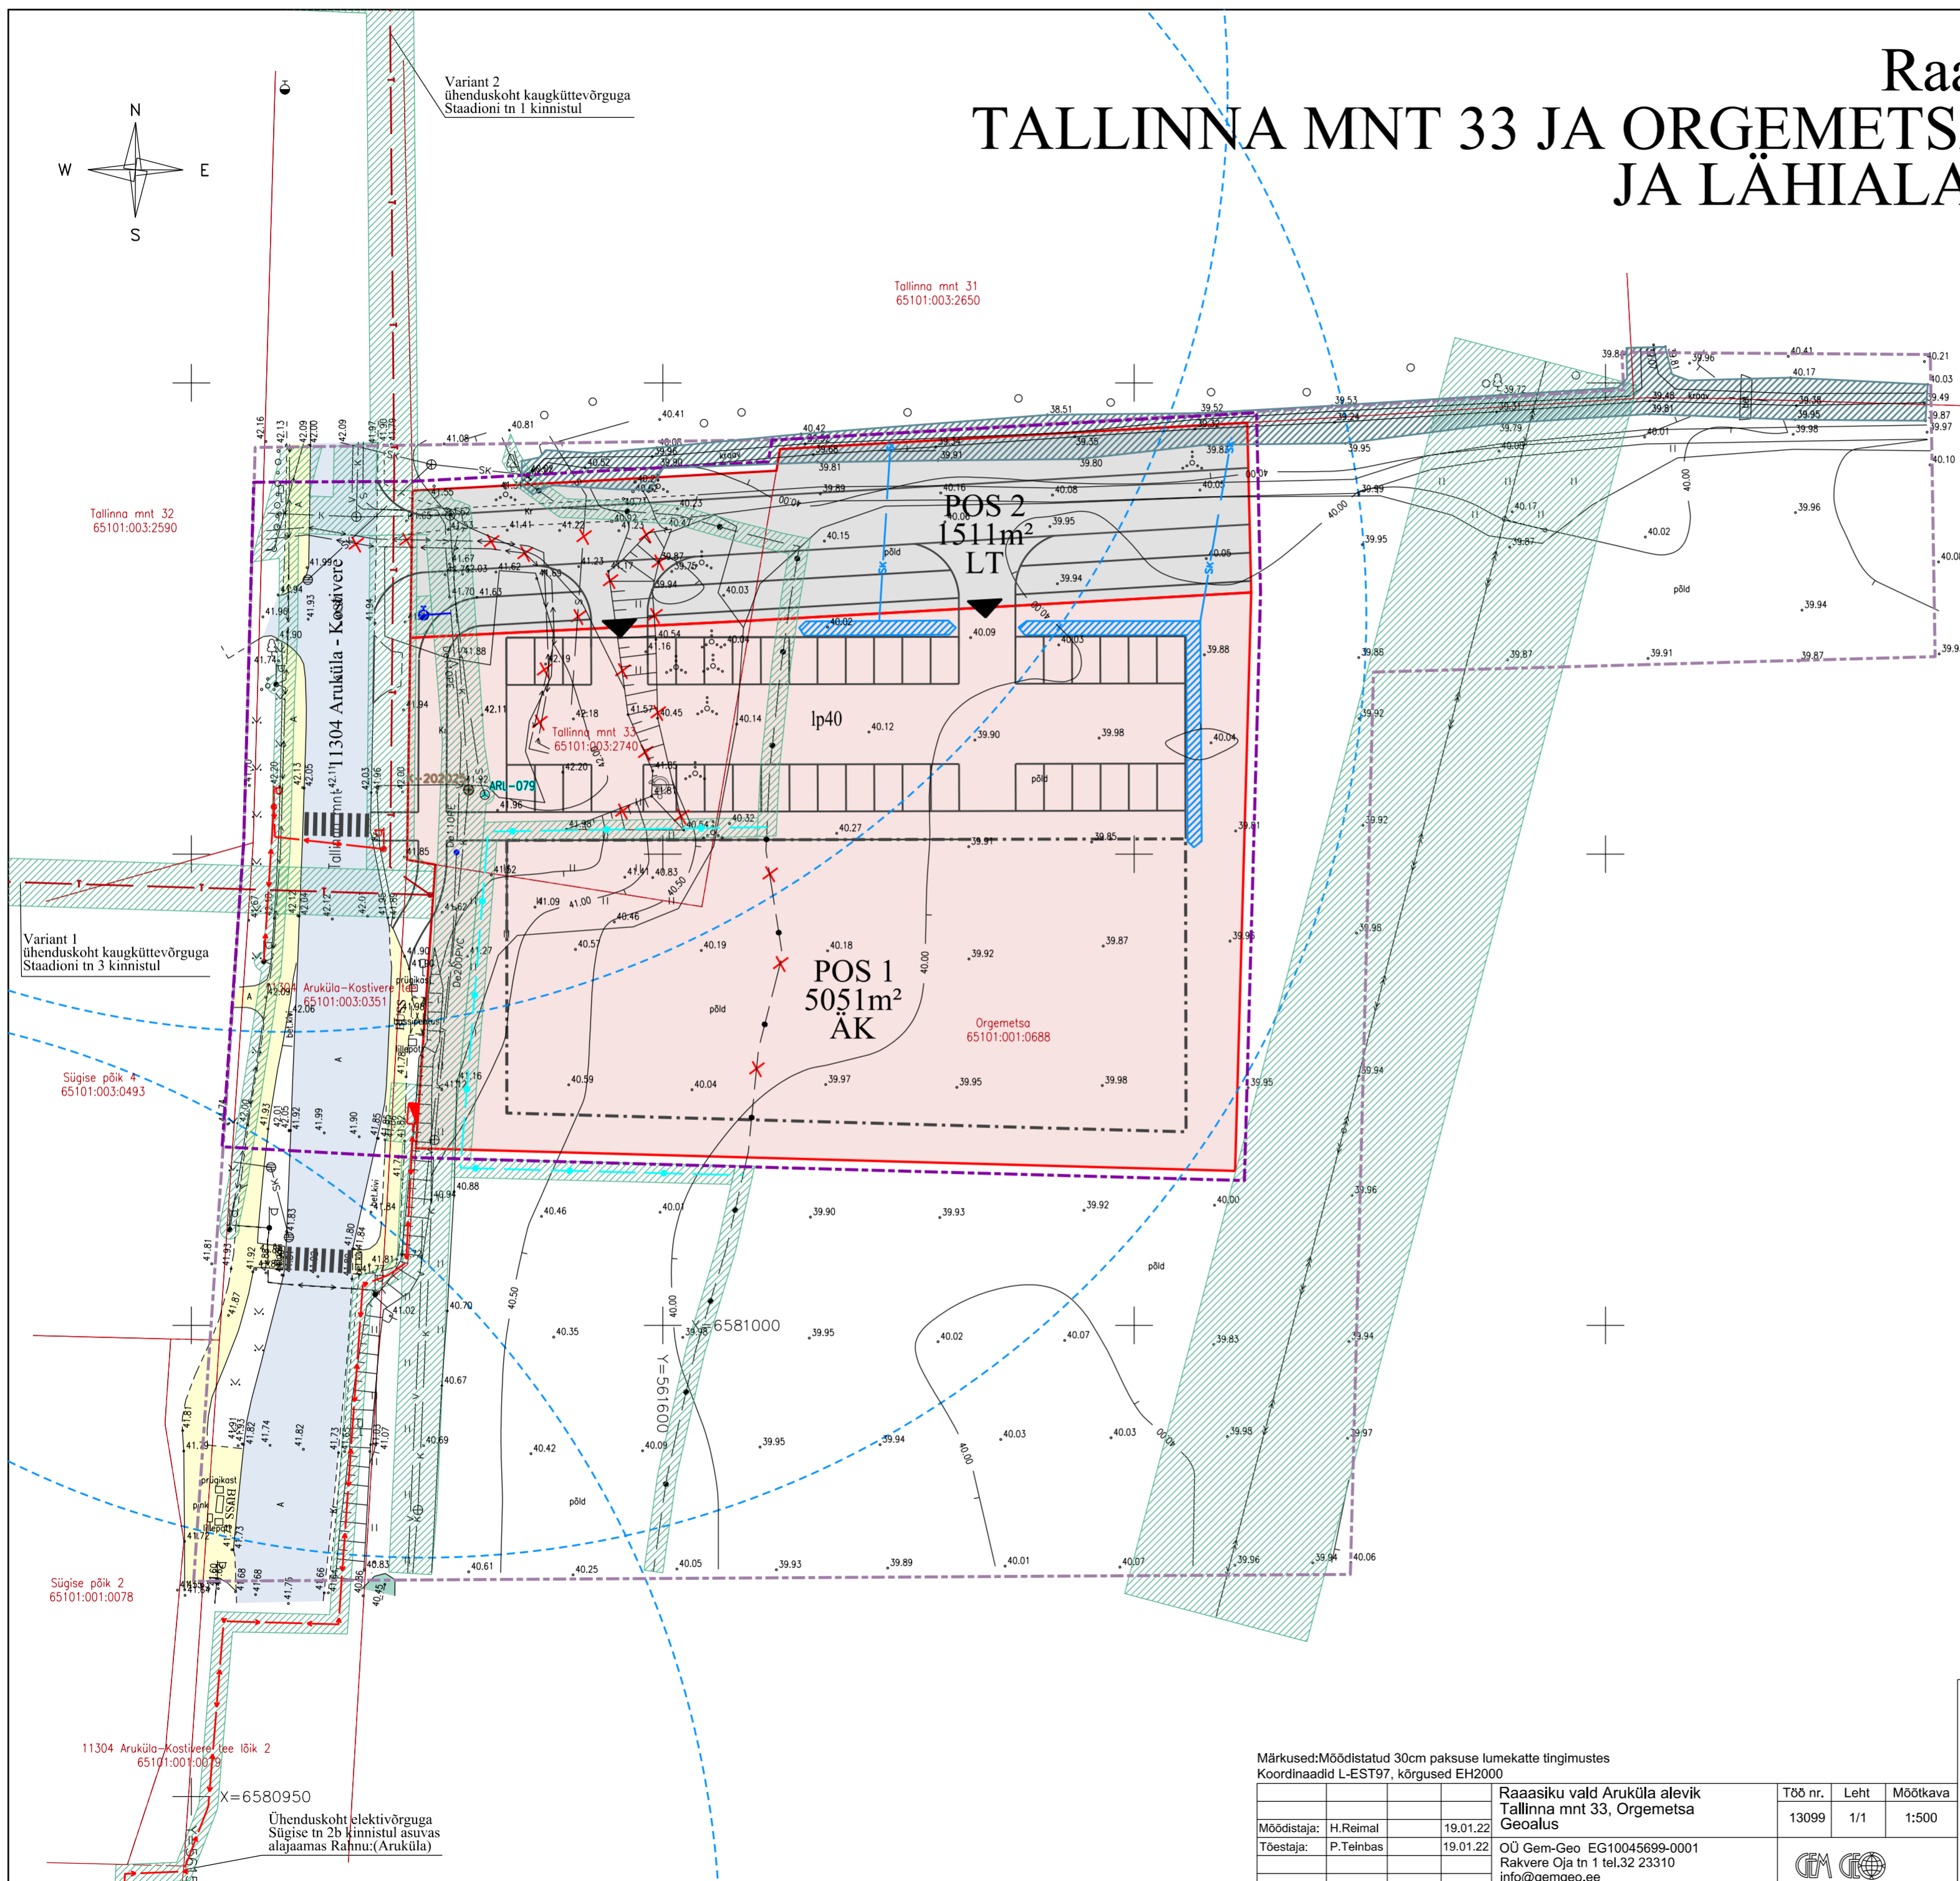


- LEPPEMÄRGID**
- planeeringuala piiri muudatuse ettepanek
 - planeeringuala piir (esialgne)
 - ol.o.l. katastrüksuse piir
 - plan. katastrüksuse piir
 - Orgemetsa
 - 65101:001:0688 ol.o.l. katastrüksuse tunnus
 - AK** kaubandus-, tootlustus- ja kaubandushoone maa
 - LT** tee ja tänava maa
 - plan. hoonestusala
 - plan. teed ja kattega alad
 - ol.o.l. kraav
 - tehnovõrgu kaitsevöönd
 - X likv. objekt
 - ▲ plan. juurdepääs krundile
 - v plan. veetrass
 - plan. liitumispunkt veevõrgiga
 - ol.o.l. / plan. hüdrant
 - hüdrandi raadius (100 m)
 - plan. liitumispunkt ühiskanalisatsiooniga
 - plan. sidekaabel
 - plan. liitumispunkt sivevõrguga
 - plan. soojatrass
 - plan. liitumispunkt kaugküttevõrguga
 - plan. madalpingekaabel
 - plan. liitumiskilp
 - plan. sadevee imbkraav/dreen
 - SK— plan. sademeveetrass

Wesenberg	objekt			Raasiku vald, Aruküla alevik Tallinna mnt 33 ja Orgemetsa katastrüksuste ja lähiala detailplaneering		
	töö nr	60-0821	joonis	TEHNOVÕRGUD		
	möötkava	1:500	tellija	AS OG Elektra		
	leht	4	staad.	DP	arhitekt-planeerija	Kristi Jõemets
	kuupäev	17.03.2023	joonestaja-planeerija	Liina Talistu		

Märkused: Mõeldistatud 30cm paksuse lumekatte tingimustes
Koordinaadid L-EST97, kõrgused EH2000

Möödistaja:	H.Reimal	19.01.22	Raasiku vald Aruküla alevik Tallinna mnt 33, Orgemetsa Geoalus	Töö nr.	Leht	Möötkava
Töestaja:	P.Teinbas	19.01.22	OÜ Gem-Geo EG10045699-0001 Rakvere Oja tn 1 tel.32 23310 info@gemgeo.ee	13099	1/1	1:500

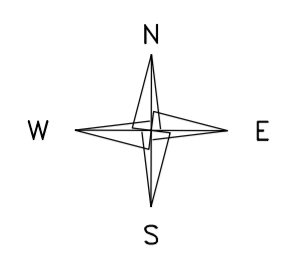

X=6581100
Y=561750

Tallinna mnt 32
65101:003:2590

Tallinna mnt 31
65101:003:2650

Porgi
65101:003:0746

Variant 1
ühenduskoht kaugküttevõrguga
Staadioni tn 3 kinnistul

Variant 2
ühenduskoht kaugküttevõrguga
Staadioni tn 1 kinnistul

Sügise põik 4
65101:003:0493

Sügise põik 2
65101:001:0078

11304 Aruküla-Kostivere tee lõik 2
65101:001:0679

Ühenduskoht elektivõrguga
Sügise tn 2b kinnistul asuvas
alajaamas Rahnu (Aruküla)

X=6580950