
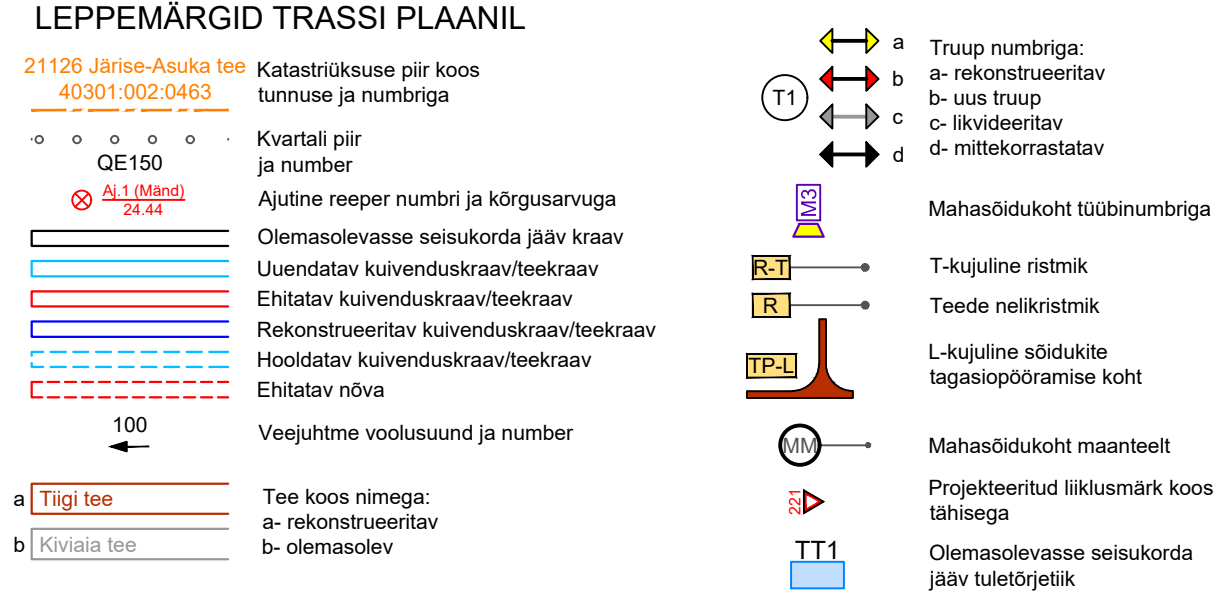
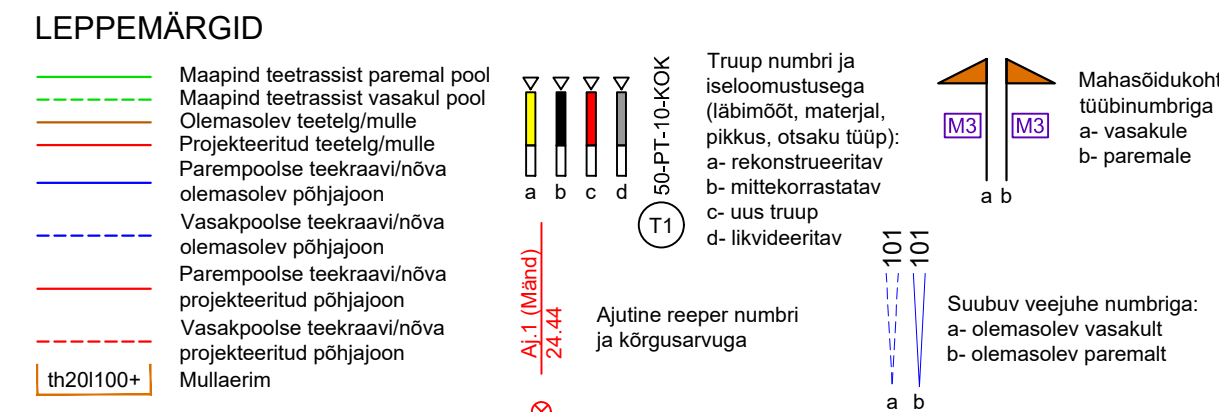
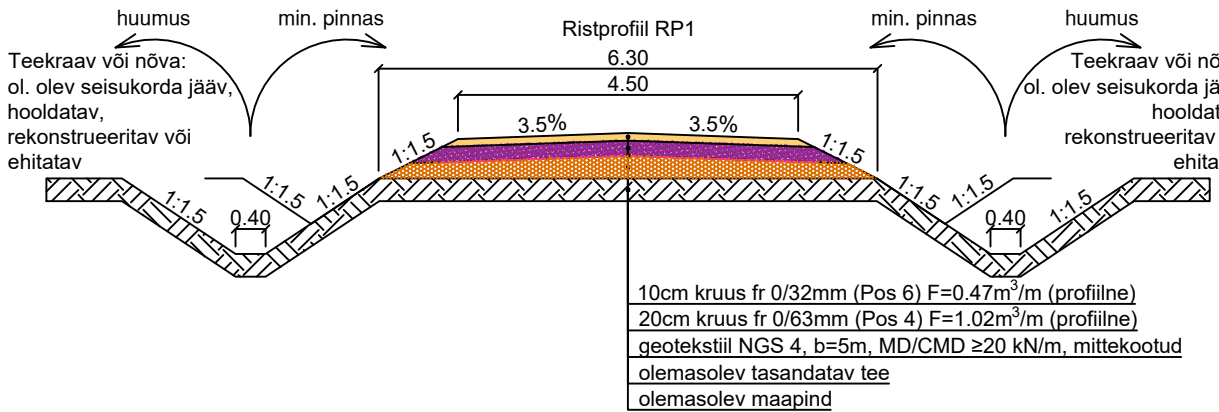


Karjalasma-Pahapilli tee

Märkused:
Kõrgused EH2000 süsteemis

Mh 1:100
Mv 1:5000

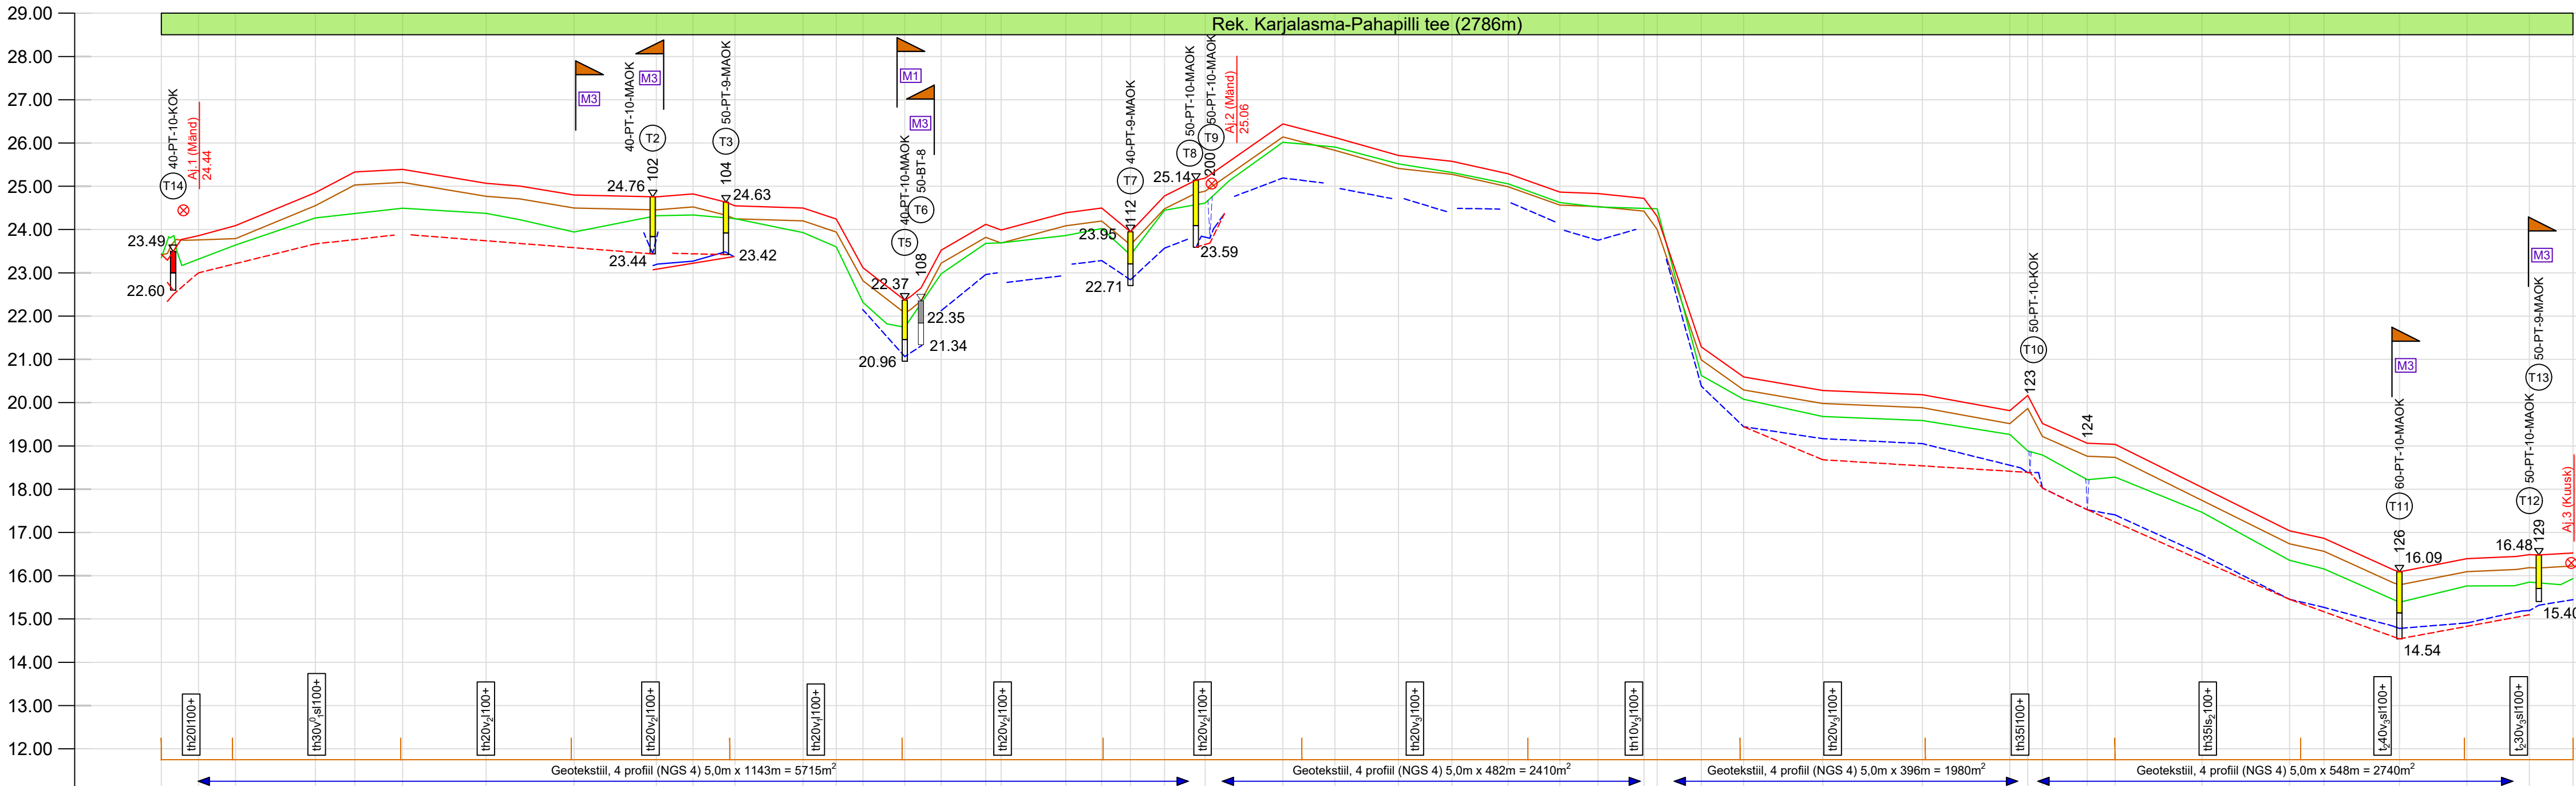

MAA VESI
PROJEKTEERIMISBÜROO

Tulka 19
10613 Tallinn
tel. 6524405
tel. 5070951
mailto:info@maa-vesi.ee

MATER reg.nr. MP0008-00
MTR reg.nr. EP10033627-0001

Töö number:
221430

Tellij:
Riigimetsa Majandamise Keskus

Objekt:
Metsküla teed

Joonise nimi:
Karjalasma-Pahapilli tee piki- ja ristprofiil

Joonis 2.1 Leht 1/2 Mõõt 1:100/1:5000 Kuup. 01.2024

Aut:
J.Käsk

Vast.spets:
H.D.Ots