


ISIKLIKU KASUTUSÕIGUSE SEADMISE PLAAN

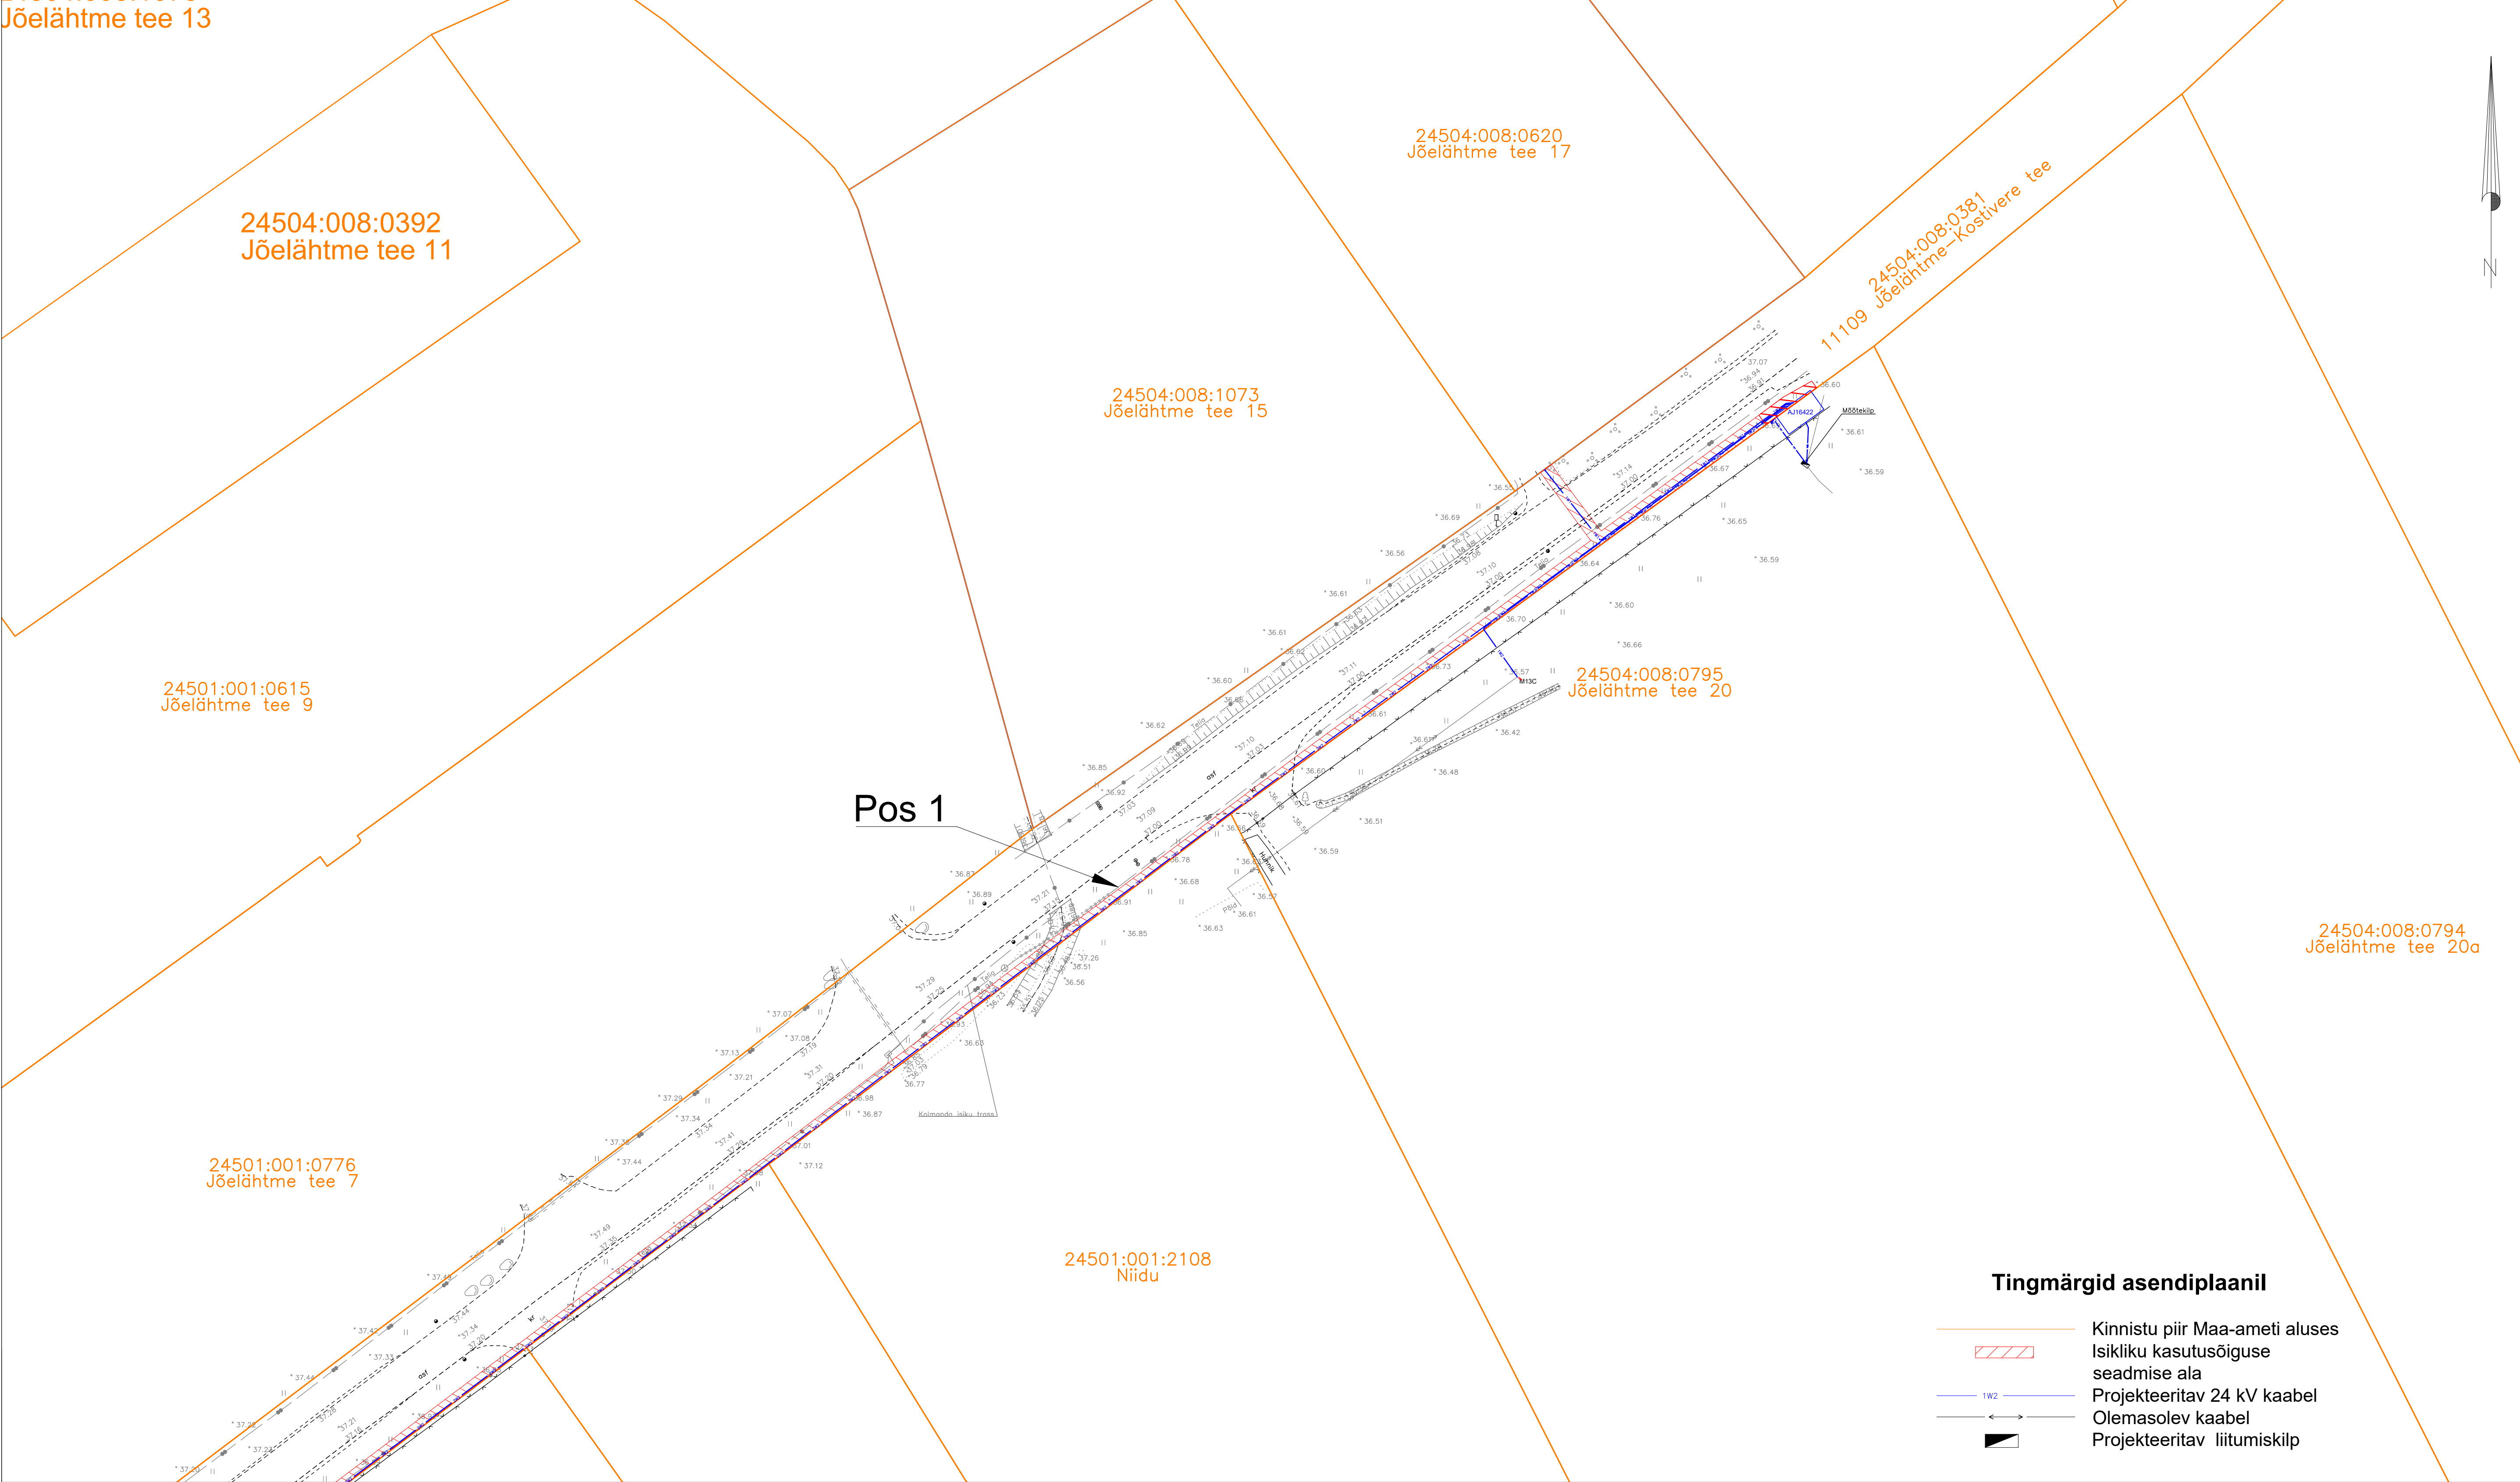

**Tingmärgid asendiplaanil**

- Kinnistu piir Maa-ameti aluses
- Isikliku kasutusõiguse seadmise ala
- Projekteeritav 24 kV kaabel
- Olemasolev kaabel
- Projekteeritav liitumiskilp

Jrk nr.	Kasutusala pos nr. (plaanil)	Kinnistu registriosa number	Katastriüksse tunnus ja nimi	Ala pindala ruutmeetrites m <sup>2</sup>	Projekt: IP1728 Jägala üleviimine III etapp Töö nr: IH/24/011
1	Pos 1	5797550	24504:008:0381 11109 Jõelähtme-Kostivere tee	898 m <sup>2</sup>	Möötkava: 1:1000  Plaani koostas: Liis Tammekand Liis.Tammekand@enersense.com +372 56924605