


ISIKLIKU KASUTUSÕIGUSE SEADMISE PLAAN

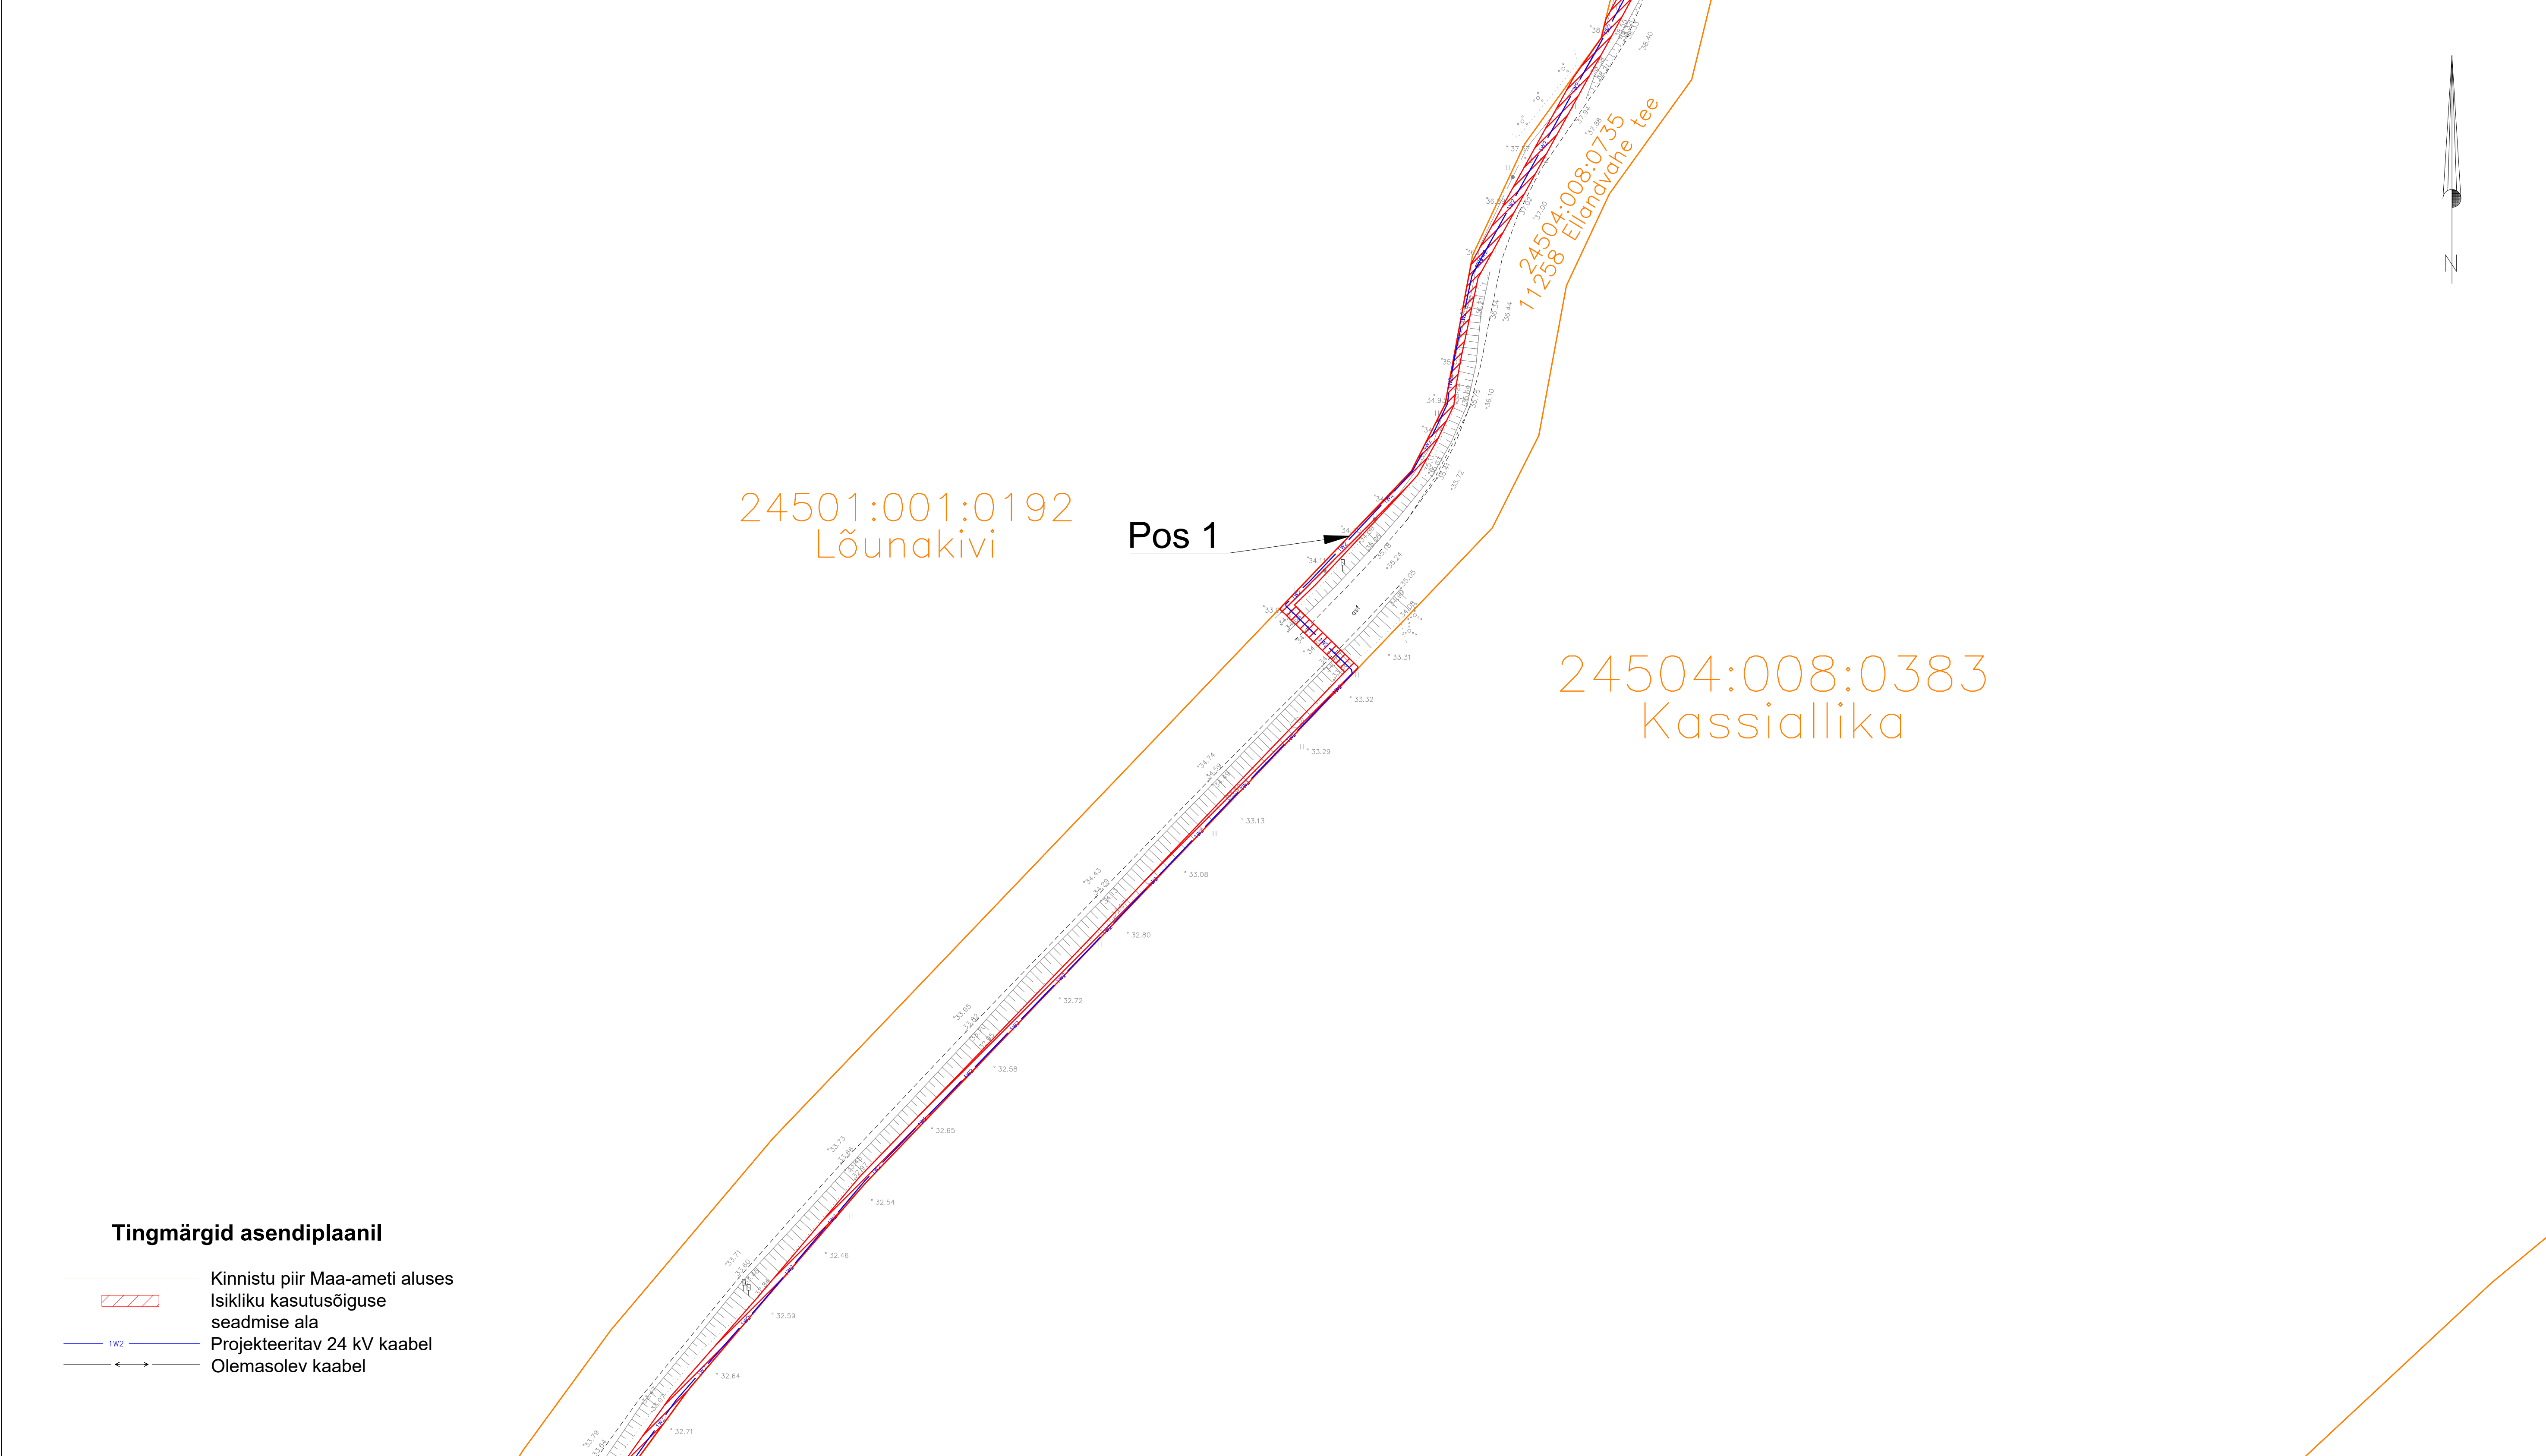

| Jrk nr. | Kasutusala pos nr. (plaanil) | Kinnistu registriosa number | Katastriüksse tunnus ja nimi           | Ala pindala ruutmeetrites m <sup>2</sup> | Projekt: IP1728 Jägala üleviimine III etapp<br>Töö nr: IH/24/011                          |
|---------|------------------------------|-----------------------------|--|--|---|
| 1       | Pos 1                        | 5767650                     | 24504:008:0735<br>11258 Ellandvahe tee | 1 279 m <sup>2</sup>                     | Möötkava: 1:1000  |
|         |                              |                             |  |  | <b>Plaani koostas:</b><br>Liis Tammekand<br>Liis.Tammekand@enersense.com<br>+372 56924605 |